

PROPRIETÀ IANNI ENZO E SORELLE

CARRARA LOCALITÀ S. CECCARDO - VIALE XX SETT.


~ SCALA 1:100 ~

APPROVATO


Q. Sini

Approvato dal Sindaco alle condizioni
indicate nel permesso di costruzione


N° del 25 AGO. 1973
LING. CAPO

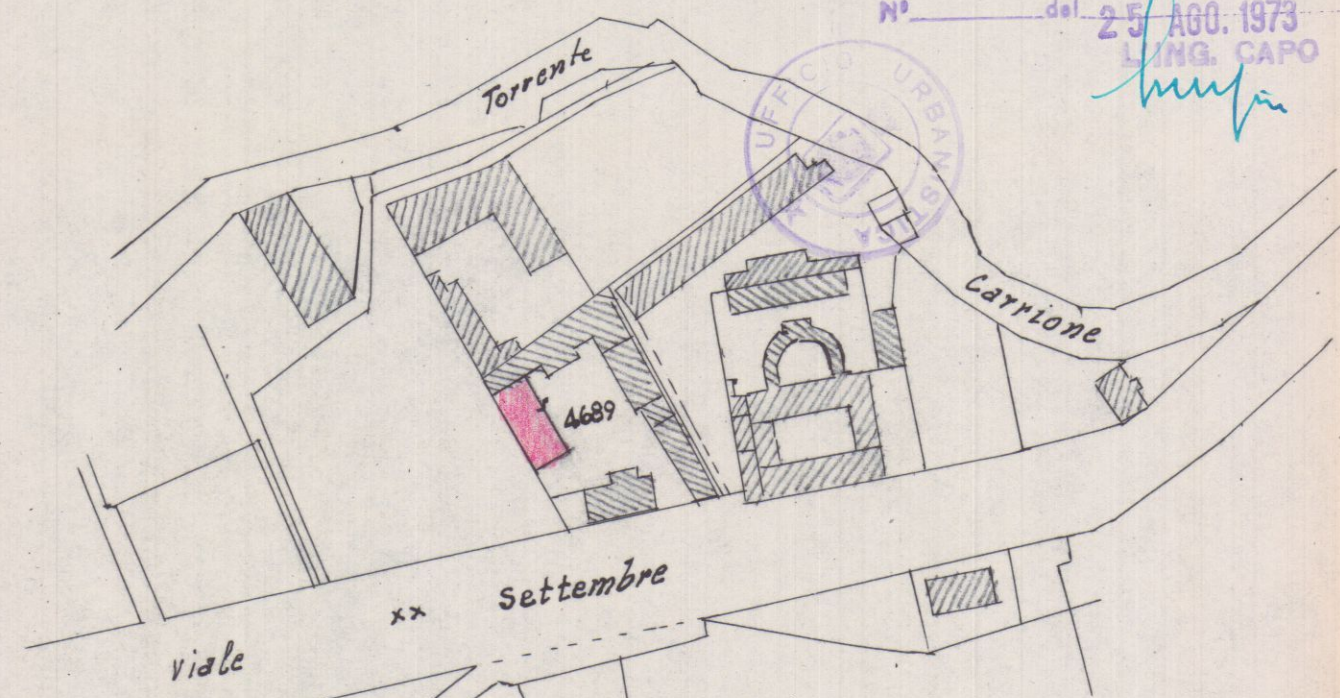


PLANIMETRIA - SEZIONE C.F. 52
SCALA 1:2000

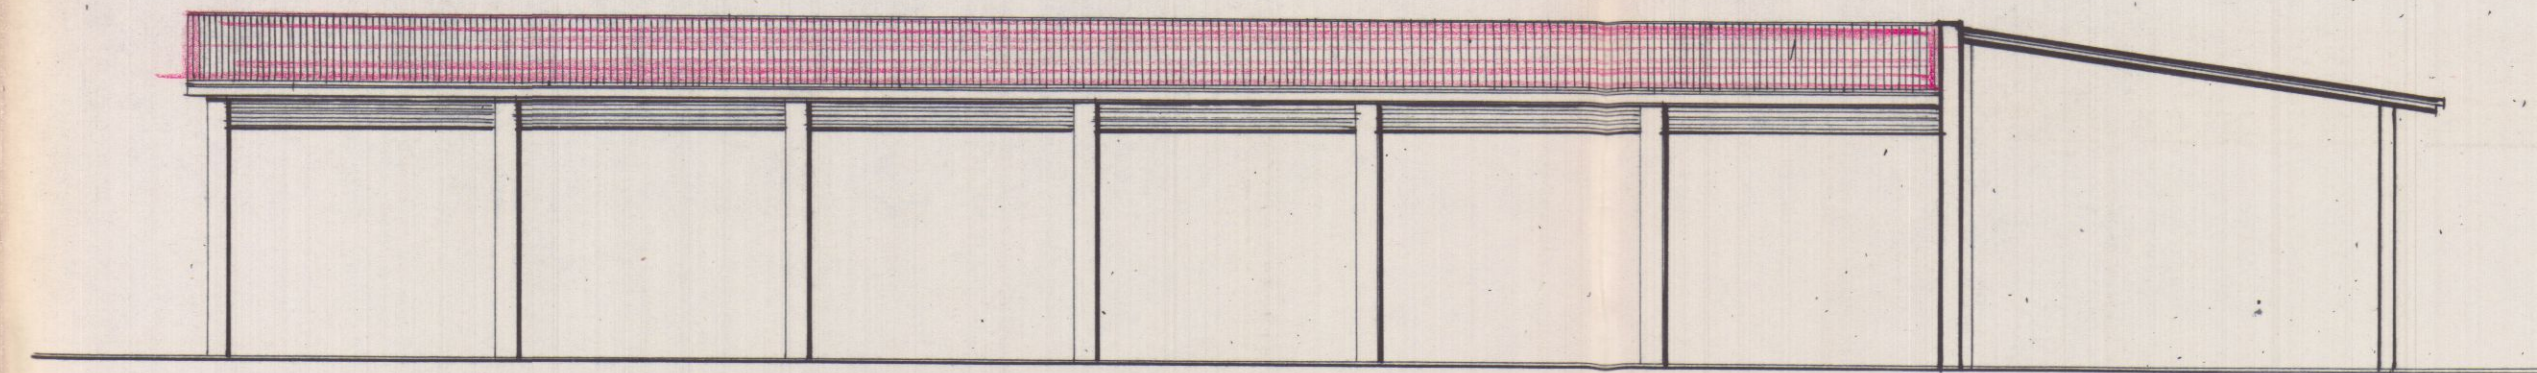


PROSPETTO

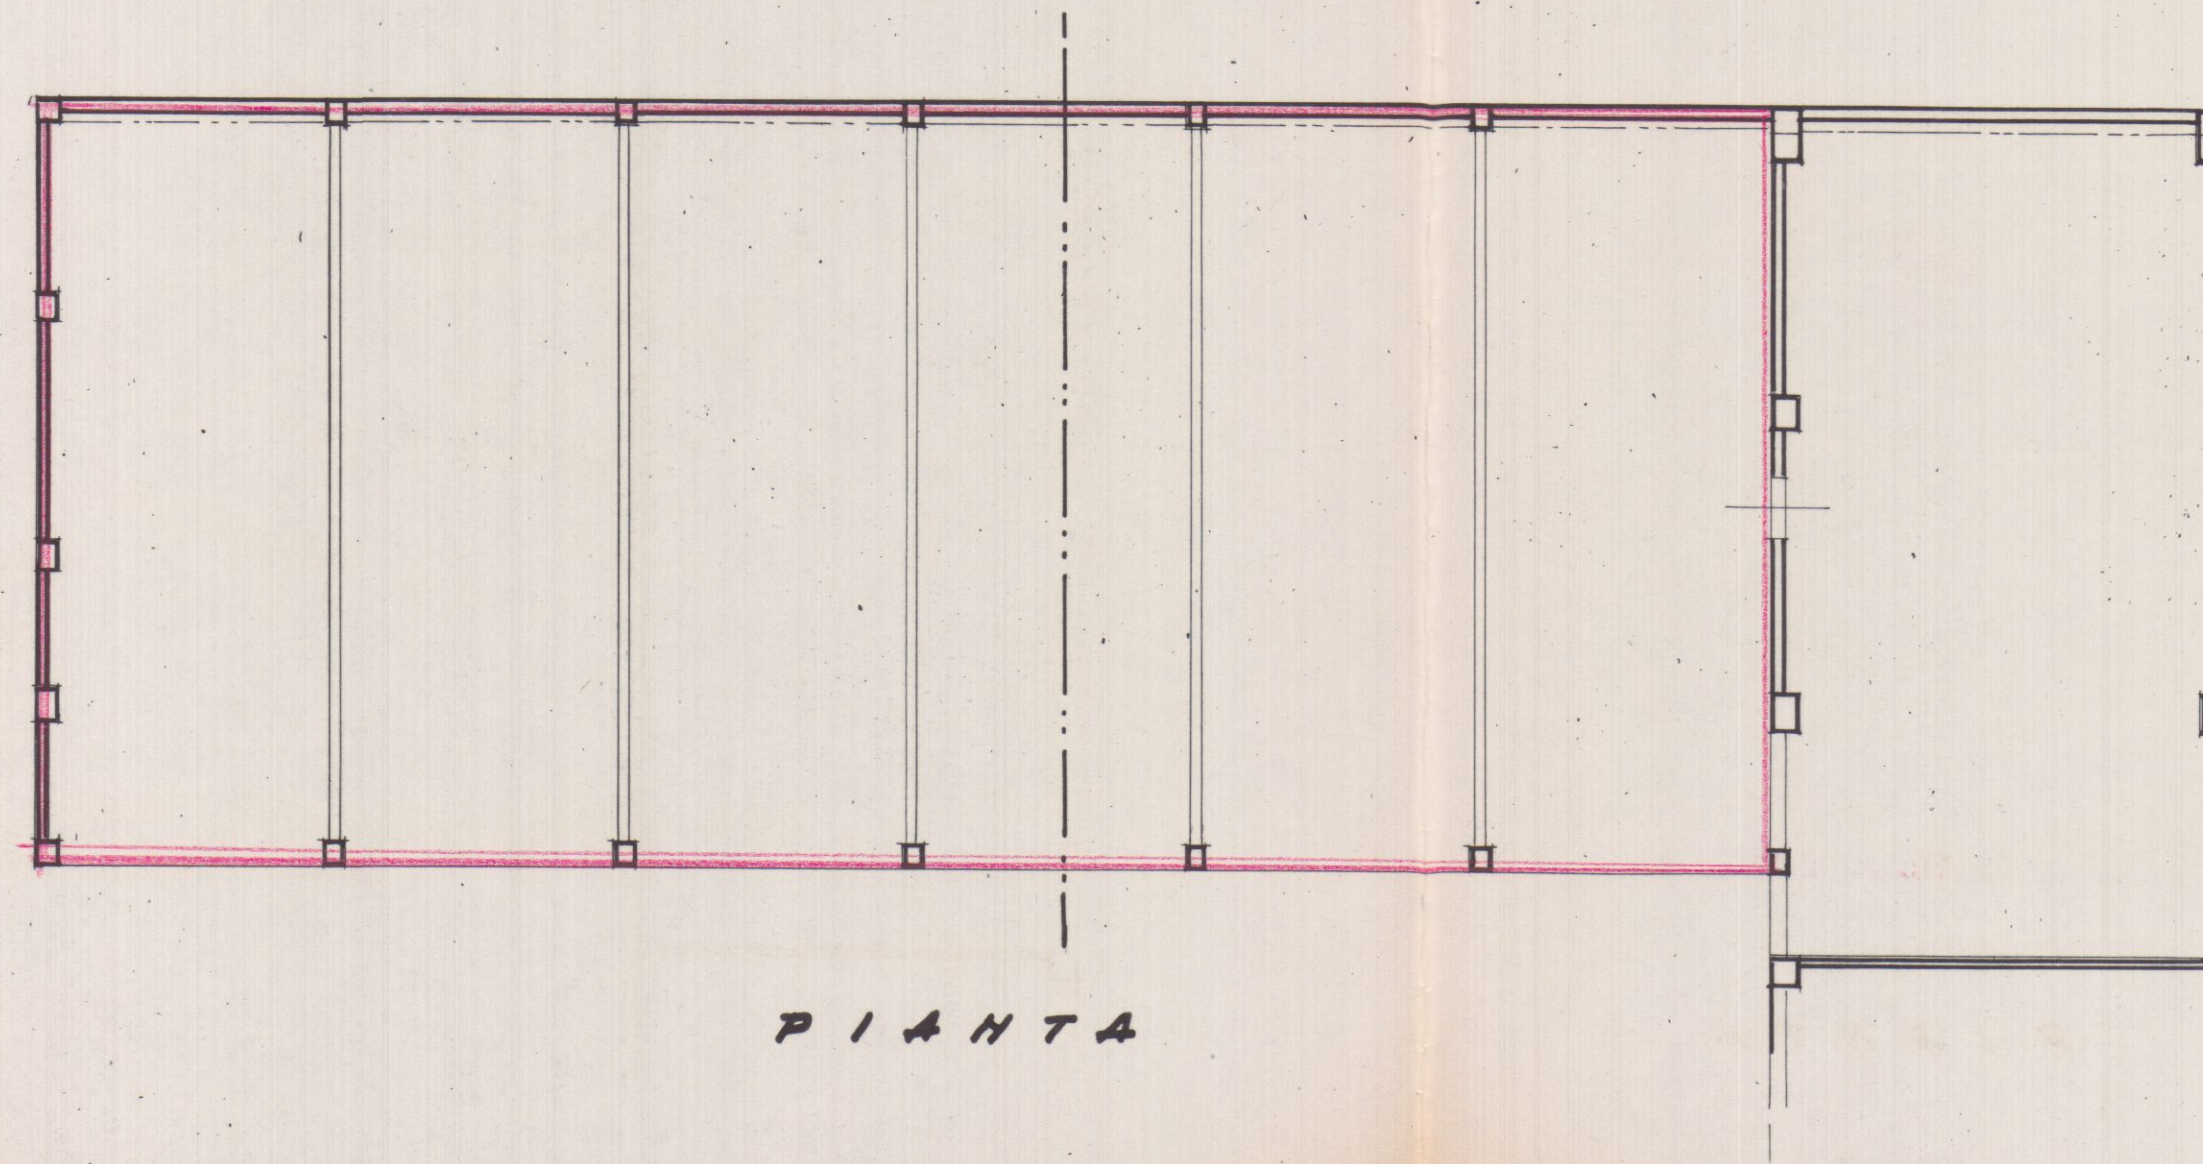

PIANTA

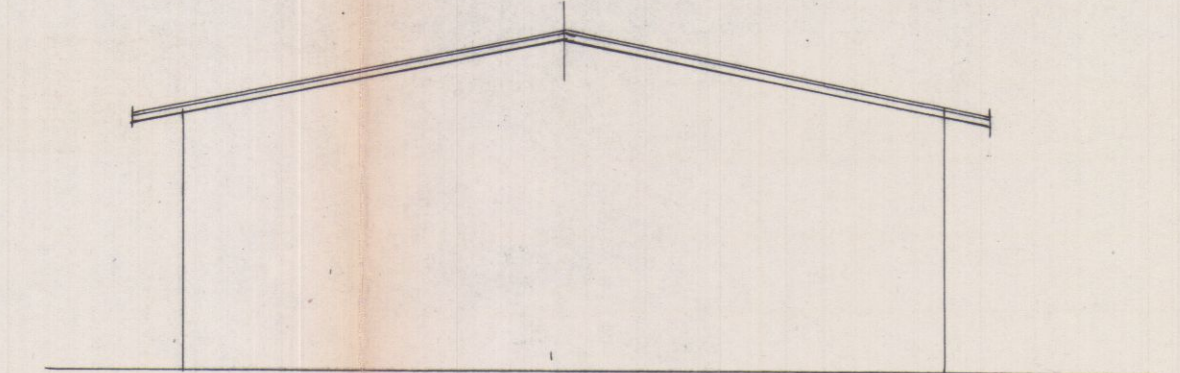

FIANCO

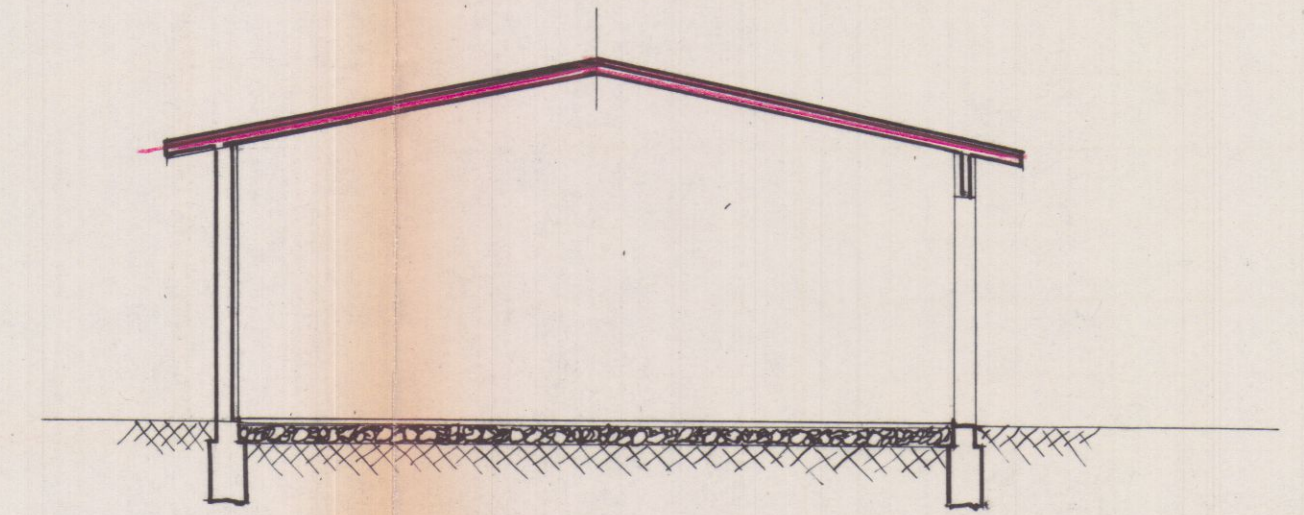

SEZIONE