



COMUNE DI CARRARA

Settore Urbanistica e S U A P

Prot n° 44425 / 3596
del 03/10/2008
530/DIA-08

foto 47604
19/10/08

RACCOMANDARA A R

A DAZZINI FURIO
VIA D GALIMBERTI 37
54033 BEDIZZANO CARRARA

E, P C A BENETTI GEOM MARIO
VIA TRESANA 8 Quater
54033 STADIO CARRARA

OGGETTO Attestazione di conformità mediante denuncia di inizio attività. Art 77-79-84 della L.R. 03/01/05 n°1

In relazione alla denuncia di inizio attività inoltrata ai sensi e per gli effetti degli articoli 77,79 e 84 della L R 03/01/05 n°1, pervenuta in data 03/10/2008, per la realizzazione dei lavori di

TRASFORMAZIONE DI FINESTRA IN PORTA FINESTRA

sull'immobile sito in BEDIZZANO VIA GALIMBERTI 37

e distinto catastalmente al foglio 45 mappale 150/8

Si comunica che, a seguito di preventivo esame istruttorio d'ufficio della documentazione allegata, la denuncia di inizio attività è da ritenersi incompleta o non conforme alle disposizioni del vigente regolamento edilizio comunale, in quanto carente della documentazione e degli elaborati progettuali di seguito elencati

- **Estremi dei precedenti atti amministrativi rilasciati e/o dichiarazione che l'immobile non ha subito trasformazioni**
- **Schema del rapporto aereoilluminante**

Pertanto, ai sensi e per gli effetti dell'art 82, comma 3, della L R 03/01/05 n°1, si invita a presentare le suddette integrazioni, necessarie ai fini istruttori e accertamento di conformità dell'intervento, specificando che l'efficacia ed operatività della denuncia di inizio attività inoltrata resteranno sospese fino al definitivo completamento della comunicazione stessa, e che il termine di cui all'art 84 comma 1 della L R 04/01/05 n°1, decorrerà nuovamente per intero a partire dalla data di presentazione di tutta la documentazione integrativa richiesta


Non pervenendoci quanto sopra richiesto la pratica sarà archiviata senza ulteriori comunicazioni

In osservanza della L 241/90 si informa che l'istruttoria della pratica è stata assegnata all'Istr Tec Bombardi Geom Davide presso l'U O Edilizia Privata

Si ricorda che il Settore è aperto al pubblico esclusivamente il Martedì e il Giovedì dalle ore 8 30 fino alle ore 12 30 e si invita inoltre a citare nella futura corrispondenza le sottoelencate diciture

Denuncia di inizio attività Prot n° 44425 / 3596 del 03/10/2008 - d i a n° 530/DIA-08

mercoledì 15 ottobre 2008

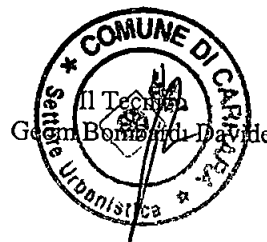


Posteitaliane



Avviso di ricevimento

EP 0683/EP 0505 Mod 23 IP MOD 01304 (EX W8402E) SL [3] Ed 07/05

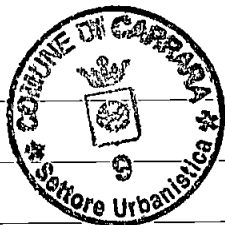

530 DIA / 08

Da restituire a

Avviso di ricevimento

☐ Raccomandata ☐ Pacco

☐ Assicurata Euro _____

										0962	
--	--	--	--	--	--	--	--	--	--	------	--

Numero

Data di spedizione 21 01, 2008 Dall'ufficio postale di _____

185TUTELA/08
DAZZINI FURIO
VIA D GALIMBERTI 37
54033 BEDIZZANO CARRARA



Roberto Dazzi - 21/01/08

Mei

Firma per esteso del ricevente
(Nome e Cognome)


Data

Firma dell'incaricato alla distribuzione

Bollo dell'ufficio di distribuzione

☐ Consegna effettuata ai sensi dell'art 33 D M 09 04 01
• Inviati multipli a un unico destinatario
• Sottoscrizione rifiutata

spazio riservato al protocollo generale	spazio riservato al protocollo di settore
	COMUNE DI CARRARA Cat. <u>VI</u> 11 MAR. 2009 Prot n° <u>12464</u>

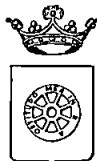

COMUNE DI CARRARA
SETTORE ASSETTO DEL TERRITORIO-URBANISTICA

prot. 3596/08 del 12-3
 ASSESSORE RESPONSABILE
 Sott. [Signature]
 IL DIRIGENTE
[Signature]

Al Signor Sindaco del Comune di Carrara

COMUNICAZIONE DI FINE LAVORI
Art. 10, comma 4, Regolamento Edilizio Comunale

Il sottoscritto **Dazzini Furio c.f. DZZFRU26C13B832K**

☒ proprietario

☐ committente

☐ avente titolo

Dà comunicazione che in data 02/03/09 sono stati ultimati i lavori di cui alla D.I.A. n°530/08 e si allega alla presente:

- ☐ Ai sensi dell'art 82 comma 9 della L R 1/2005, il documento unico di regolarità contributiva (**DURC**) di cui all'art 86 comma 10 del D Lgs 10 settembre 2003 n 276
- ☒ ricevuta dell'avvenuta presentazione della variazione catastale conseguente alle opere realizzate ovvero dichiarazione tecnica che le stesse non hanno comportato modificazione del classamento


IL PROPRIETARIO
 COMMITTENTE

[Signature]
 (Firme leggibili)

L'IMPRESA

(Firme leggibili)



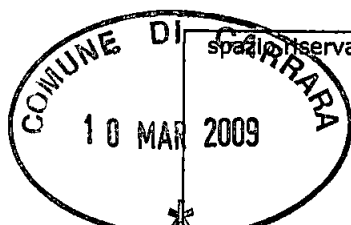

spazio riservato al protocollo generale

spazio riservato al protocollo di settore

COMUNE DI CARRARA

11 MAR 2009

prot 3596/08 del 12/3/09

Prot n° 12442

ATA AL RESPONSABILE

Sig.

Al Signor Sindaco del Comune di Carrara

CERTIFICATO DI CONFORMITA'

Art. 86, comma 1, L.R. 03/01/2005 n° 1

Il sottoscritto Benetti Mario nato a Carrara il 28/05/44 iscritto all'Albo Professionale dei Geometri della provincia di Massa-Carrara al n° 397 (C F BNT MRA 44E28 B8320), con studio professionale in Carrara Via Tresana 8 Quater (tel- fax 0585/634087), in qualità di Tecnico abilitato e con riferimento all'incarico progettuale ricevuto dal sig Dazzini Furio, nato a Carrara il 13/03/29 e residente ad Bedizzano di Carrara (MS), via Duccio Galimberti, 37 (C F DZZFRU26C13B832K)

Dato atto che i lavori di ultimazione sull'immobile posto in loc Bedizzano via Duccio Galimberti, 37, censito catastalmente al foglio 45, mappale 150 Sub 8 sono stati eseguiti in economia diretta,

dato atto che i lavori di cui si tratta sono stati ultimati in data 02/03/2009 ed in conformità agli atti amministrativi nel seguito elencati,

preso atto che ai sensi dell'art 86, comma 1, della L R 03/01/2005 n 1 occorre procedere alla certificazione di conformità dell'opera al progetto presentato,

vista la L R 03/01/2005 n 1,

consapevole delle responsabilità previste dall'art 26 della L 4 1 1968 n° 15 in caso di dichiarazioni mendaci, nonché delle conseguenze stabilite dall'art 11, comma 3, del D P R 20 10 1998 n° 403

CERTIFICA

sotto la propria personale responsabilita

1) che le opere realizzate nell'immobile descritto in premessa risultano conformi al progetto approvato con


- DIA n° 530/08 del 03/10/2008,

2) che le opere realizzate nell'immobile descritto in premessa, in forza degli atti abilitativi indicati al precedente punto, sono state ultimate in data 02/03/09

3) Le opere realizzate non hanno comportato variazione del classamento catastale

4) I lavori ultimati non comportano l'obbligo della presentazione dell'attestato di qualificazione energetica (D. Lgs. 19/08/2005 n 192 Art 8) in quanto il locale non possiede caldaia per il riscaldamento

Carrara, li 04/03/2009

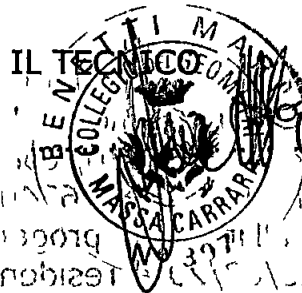


MANCA - Atto notorio
- Autocertificazione
- Schema non deve illuminare
- Precedenti.

Barr
15 OTTOBRE

spazio riservato al protocollo generale	spazio riservato al protocollo di settore
COMUNE DI CARRARA 30 SET 2008	30 SET 2008 VI/3
	Prot n° 44425

Prot n° 3596 del 30.08
ASSEGNATA ALL'U.O.C.
EDILIZIA PRIVATA ED ABUSIVISMO EDILIZIO

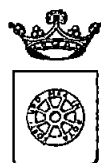

Recapitolo del Procedimento

e nominato

Il Dirigente

Il Dirigente

COMUNE DI CARRARA

SETTORE ASSETTO DEL TERRITORIO-URBANISTICA

Al Signor Sindaco del Comune di Carrara

Denuncia di Inizio Attività
Art. 77, comma 6, L.R. 03/01/05 n° 1
Art. 84, comma 1, L.R. 03/01/05 n° 1

- ☐ DENUNCIA INIZIO ATTIVITA' N°
- ☐ VARIANTE ai sensi art. 84, comma 3, L.R. 01/05 alla D I A N°
- ☐ VARIANTE ai sensi art. 133 L.R. 01/05 alla D I A N°
- ☐ VARIANTE ai sensi art. 142 L.R. 01/05 alla D I A N°

Il sottoscritto

Dazzini Furio, nato a Carrara il 13/03/1926 e residente a Bedizzano di Carrara (MS), via Duccio Galimberti, 37 (C.F. DZZFRU26C13B832K) in qualità di proprietario con l'impegno comunque a comunicare immediatamente ogni variazione in proposito,

☐ **DENUNCIA**

a norma della vigente legislazione in materia urbanistica ed edilizia ed ai sensi e per gli effetti della L.R. 03/01/05 n° 1, l'inizio dell'attività relativa alle seguenti opere

Trasformazione di una finestra in porta finestra sul retro del fabbricato

530

da realizzarsi nel fabbricato posto in Bedizzano censito catastalmente al foglio 45, mappale 150 sub 8 con destinazione d'uso

- | | |
|--|---|
| ☐ residenziale, | ☐ produttiva |
| ☐ commerciale, | ☐ turistico produttiva |
| ☐ direzionale, | ☐ agricola |
| ☒ artigianale, | ☐ altro |

producendo, quale parte integrante e sostanziale della presente denuncia di inizio dell'attività la seguente documentazione

- ☒ Relazione tecnica asseverata a firma di tecnico abilitato (*obbligatorio*)
- ☒ elaborati di progetto completi degli stralci delle planimetrie catastali ed aerofotogrammetrica, delle piante, delle sezioni e dei prospetti (stato attuale, stato modificato e stato sovrapposto),
- ☒ documentazione fotografica con planimetria indicante i punti di scatto, (*obbligatorio*)
- ☐ relazione geologica e/o geotecnica,
- ☐ progetto ai sensi della L. 1086/71 e della L. 64/74,
- ☐ progetto ai sensi della L. 46/90 e del D.P.R. 447/91,
- ☐ progetto ai sensi della L. 9.1.1991 n° 10 e del D.P.R. 26.8.1993 n° 412,
- ☐ attestazione ai sensi della L. 9.1.1989 n° 13 e D.P.R. 14.6.1989 n° 236,
- ☐ progetto e parere preventivo del comando Provinciale Vigili del Fuoco,
- ☐ quietanza n° del di versamento della somma di € 25,00 sul c.c. 118547 (diritti di segreteria)
- ☐ quietanza n° del di versamento della somma di € presso la Tesoreria Comunale, a titolo di pagamento dei contributi relativi alla denuncia di inizio attività
- ☐ altro

Il sottoscritto, in qualità di Progettista dei Lavori, dichiara che il Progettista dei Lavori è Benetti Mario, nato a Carrara il 28/05/1944 e residente a Carrara in via Tresana n° 8 Quater (CF BNTMRA 44E28 B8320), iscritto all'Albo Professionale dei Geometri della provincia di Massa-Carrara al n° 397, con studio professionale in Carrara, via Tresana n° 8 Quater (tel 0585/634087 - fax 0585/634087 e-mail mariobenetti@alice.it),

2) che il Direttore dei Lavori è Benetti Mario come sopra,

3) che le opere saranno eseguite

☐ dalla Ditta _____, con sede in _____ via/piazza _____ n° _____ (P.I. _____), della quale _____ si allega documentazione di cui all'art 82, commi 8,9,10,11, L R 01/05

☒ in economia diretta,

4) che l'intervento

☒ non è soggetto all'ambito di applicazione del D Lgs n° 494/96,

☐ è soggetto all'ambito di applicazione del D Lgs n° 494/96 e pertanto si impegna a notificare preliminarmente ai sensi dell'art 11 del D Lgs n° 494/96, e conseguentemente dichiara che il Responsabile della Sicurezza è _____, nato a _____, il _____ e residente a _____ in via/piazza _____ n° _____ (C.F. _____), iscritto all'Albo Professionale dei _____ della provincia di _____ al n° _____, con studio professionale in _____ via/piazza _____ n° _____ (tel _____ - fax _____ e-mail _____),

5) di essere edotto che, ai sensi e per gli effetti dell'art 84 comma 1 della L R 03/01/05 n° 1, le opere avranno inizio dopo 20 (venti) giorni dalla data di presentazione della denuncia di inizio dell'attività,


6) di essere edotto che, ai sensi e per gli effetti dell'art 84 comma 4 della L R 03/01/05 n° 1, la presente denuncia di inizio dell'attività consente l'esecuzione dei relativi lavori entro il termine massimo di 3 (tre) anni,

7) di essere edotto dell'obbligo di comunicare, ai sensi e per gli effetti dell'art 86 comma 1 della L R 03/01/05 n° 1, la data di ultimazione dei lavori descritti nella presente denuncia di inizio dell'attività, oltre a quello di trasmettere la certificazione di conformità dell'opera realizzata al progetto presentato, redatta da professionista abilitato,

- 8) di essere edotto dell'obbligo di trasmettere, ai sensi e per gli effetti dell'art 86 comma 3 della L.R. 03/01/05 n° 1 e qualora ricorrano le condizioni previste dall'art 86 comma 2 della L.R. 03/01/05 n° 1, la certificazione di abitabilità, o di agibilità delle unità immobiliari, redatta da professionista abilitato,
- 9) che le opere da realizzare non ledono diritti di terzi,
- 10) altro

Carrara, li 30/08/08

In fede

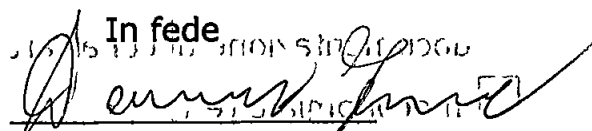

**Cassa
di Risparmio
di Carrara S.p.A.**

S.p.A. C.p. Social no 31 762.290
Sed. legal Carrara, Via Roma 2
C.F.P.I. Iscr. Reg. Impr. Massa Carr 00581810454
Iscritta all'Albo delle Banche soggetta alla direttiva di controllo
coordinamento di Banca CARIGE S.p.A. appartiene
al Gruppo Banca Carige Iscritta all'Albo di Gruppo Banca
Ad. te i Fondi Interbancari di Tutela dei Depositi

*** BOLLETTA ***
DATA 30 09 2008
TESORERIA FILIALE DI CARRARA

CNTE/ES NUMERO
1010/2008 9374

CONTO
1

COMUNE DI CARRARA
PIAZZA II GIUGNO 2
54083 MS (CARRARA)

IL VERSANTE BENETTI MARIO

HA VERSATO QUANTO SEGUE PROVV/E IMPORTO
3416 25,000
CAUSALE DEL VERSAMENTO DIRITTI SEGRETERIA DIA


RIF 6562250 / 1/151/0


IMPORTO BOLLETTA	VALUTA	BOLLI	SPESE	IMPORTO RISCOSSO
25,000	30.09.2008	ES	0,00	ES 25,000

DICONSI FUORI VENTIDINQUE/00*****

FATTI SALVI I DIRITTI DELL'ENTE

Operazione n. 80023/B/0100274

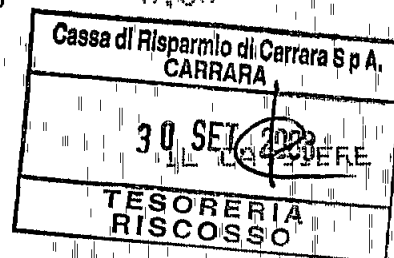

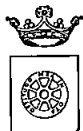

COMUNE DI CARRARA

Decorato di Medaglia d'Oro al Merito Civile
Settore Urbanistica e SUAP

prot n° 44425/3596
Carrara 3 ottobre 2008

A DAZZINI FURIO
VIA D GALIMBERTI 37
54033 BEDIZZANO CARRARA

e p c

A BENETTI GEOM MARIO
V LE XX SETTEMBRE 91
54033 STADIO CARRARA

OGGETTO Attestazione di conformità mediante denuncia di inizio attività Articoli 79 della L.R. 03/01/2005 n. 1

In relazione alla denuncia di inizio attività inoltrata ai sensi e per gli effetti dell'art. 79 della L.R. 3/1/05 n. 1 e pervenuta in data 03/10/2008 per la realizzazione di lavori di TRASFORMAZIONE DI FINESTRA IN PORTA FINESTRA sull'immobile sito in BEDIZZANO VIA GALIMBERTI 37 e distinto catastalmente al foglio 45 mappale/1 150/8 si comunica in osservanza della L. 241/90 che il responsabile del procedimento Istr. Tec. Bombardi Geom. Davide presso l'U.O. "Controllo del Territorio" e che il Settore è aperto al pubblico esclusivamente il Martedì ed il Giovedì dalle ore 8.30 alle ore 12.30. Si invita a citare nella futura corrispondenza le sottoelencate diciture: denuncia di inizio attività prot. 44425/3596 del 03/10/2008 - d.i.a. n° 530/DIA-08.

Prima dell'inizio dei lavori sull'immobile oggetto di intervento dovrà essere esposto in modo visibile apposito cartello indicante gli estremi identificativi della denuncia di inizio attività del suo Titolare, del Progettista, del Direttore dei Lavori, della Ditta esecutrice e ove prescritto del Responsabile della sicurezza.

Dovrà inoltre essere comunicata a Questo Ufficio la data di ultimazione dei lavori descritti nella denuncia di inizio dell'attività e trasmessa la certificazione di conformità dell'opera realizzata al progetto presentato redatta da professionista abilitato ai sensi e per gli effetti dell'art. 86 L.R. 03/01/2005 n. 1.

Carrara 3 ottobre 2008

Amm. Ferrari Giovanna

Il Dirigente
Claudio Bacicalupi

COMUNE DI CARRARA – 54033 piazza Due Giugno 1
Settore Urbanistica – U.O. Controllo del Territorio
Telefono 0585 641288 – Fax 0585 641296 – e mail d.bombardi@comune.carrara.ms.it

Data 07/08/2008 - Ora 09 51 44

Visura per immobile

Situazione degli atti informatizzati al 07/08/2008

Visura n 528805 Pag 1 Fine

Dati della richiesta	Comune di CARRARA (Codice B832)
Catasto Fabbricati	Provincia di MASSA
	Foglio 45 Particella 150 Sub 8


Unità immobiliare


N	DATI IDENTIFICATIVI				DATI DI CLASSAMENTO							DATI DERIVANTI DA
	Sezione Urbana	Foglio	Particella	Sub	Zona Cens	Micro Zona	Categoria	Classe	Consistenza	Superficie Catastale	Rendita	
1		45	150	8	2		C/3	3	32 m²	43	Euro 90,90	VARIAZIONE NEL CLASSAMENTO del 31/03/2003 n 2414 1/2003 in atti dal 31/03/2003 (protocollo n 34048) VARIAZIONE DI CLASSAMENTO
Indirizzo		VIA DUCCIO GALIMBERTI n 37 piano T,										
Annotazioni		classamento proposto e validato (D M 701/94)										

INTESTATO

N	DATI ANAGRAFICI	CODICE FISCALE	DIRITTI E ONERI REALI
1	DAZZINI Furio DI DINO nato a CARRARA il 13/03/1926	DZZFRU26C13B832K	(1) Proprieta per 1000/1000
DATI DERIVANTI DA		del 15/04/2002 n. 2527 1/2002 in atti dal 15/04/2002 (protocollo n 30449)	

Rilasciata da Servizio Telematico

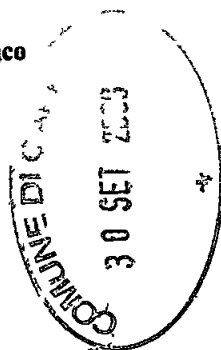

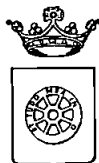

COMUNE DI CARRARA
SETTORE ASSETTO DEL TERRITORIO-URBANISTICA

RELAZIONE TECNICA ASSEVERATA
Art.84, comma 1, L.R. 03/01/05 n° 1

Il sottoscritto Benetti Mario nato a Carrara il 28/05/1944 iscritto all'Albo Professionale dei Geometri della provincia di Massa-Carrara al n° 397 (C F BNT MRA 44E28 B8320), con studio professionale in M di Carrara Via Tresana 8 Quater (tel- fax 0585/634087)e-mail mariobenetti@alice.it), in qualita di Progettista dei Lavori di cui alla presente denuncia di inizio attivita e con riferimento all'incarico progettuale ricevuto dal Sig Dazzini Furio residente in Bedizzano di Carrara via Duccio Galimberti,37

DICHIARA

sotto la propria personale responsabilita ed ai sensi e per gli effetti dell'art 84 della L R 03/01/05 n° 1

1) che le opere oggetto della presente denuncia di inizio dell'attivita saranno eseguite sull'immobile posto in loc Bedizzano di Carrara, censito catastalmente al foglio 45, mappale 150, sub 8 con destinazione d'uso attuale

- | | | |
|---|---|--------------------------------|
| ☐ residenziale | ☐ direzionale | ☐ altro |
| ☐ produttiva | ☒ artigianale | |
| ☐ turistico produttiva | ☐ commerciale | |

e consistono nella trasformazione di una finestra in porta finestra sul retro del fabbricato, l'intervento per poter accedere al W C esterno

l'intervento risulta ammissibile in relazione a quanto detta la disciplina del centro abitato per i fabbricati individuati con la sigla A4 del R U adottato

☐ (vedi relazione tecnica dettagliata)

e pertanto rientrano nella seguente tipologia d'intervento di cui all'art 79 della L R 01/05

☐ Comma 1, lettera a)

☒ Comma 2, lettera a)

☐ Comma 1, lettera b)

☐ Comma 2, lettera b)

☐ Comma 1, lettera c)

☐ Comma 2, lettera c)

☐ Comma 1, lettera d)

☐ Comma 2, lettera d)

☐ Comma 1, lettera e)

☐ Comma 2, lettera d1)

☐ Comma 1, lettera f)

☐ Comma 2, lettera d2)

☐ Comma 2, lettera d3)

☐ Comma 2, lettera e)

2) che il fabbricato oggetto della presente denuncia di inizio dell'attività e

☒ preesistente all'anno 1942, come da atto sostitutivo di notorietà allegato alla presente,

☐ preesistente all'01/09/1967, come da atto sostitutivo di notorietà allegato alla presente,

☐ realizzato con licenza/concessione edilizia

☐ realizzato con concessione edilizia in sanatoria L ____/____ n° del _____

3) che l'immobile/area/edificio oggetto della presente denuncia di inizio dell'attività ha subito trasformazioni a seguito dei seguenti atti amministrativi

☐ licenza/concessione edilizia n° _____

☐ autorizzazione edilizia n° _____ del _____

☐ conc edilizia in sanatoria (ex art 13 L 47/85) n° _____ del _____

☐ autorizz edilizia in sanatoria (ex art 13 L 47/85) n° _____ del _____

☐ comunicazione ex art 26 L 47/85 del _____

☐ denuncia di inizio attività del _____

☐ conc edilizia in sanatoria (ex art 31 L 47/85) n° _____ del _____

☐ conc edilizia in sanatoria (ex art 39 L 724/94) n° _____ del _____

4) che per la realizzazione delle opere descritte al precedente punto 1) ricorrono le condizioni di cui all'art 79, comma 4, della L R 03/01/05 n° 1,

SI ☒

NO ☐

5) che l'immobile/area/edificio oggetto della presente denuncia di inizio dell'attività e posto in area che il vigente Strumento Urbanistico classifica come segue

Piano Strutturale

Sistema / Sub Sistema _____

U T O E _____

Regolamento Urbanistico

Edificio classificato esistente

Area classificata centro storico A4

☐ allego documentazione di cui all'art 81 L R 01/05 (fabbricati "A")

6) che l'immobile/area/edificio oggetto della presente denuncia di inizio dell'attività rientra nelle seguenti aree sottoposte ai relativi vincoli, le cui tutele

risultano di competenza dell'Amministrazione Comunale e/o di altri Enti o Amministrazioni

N°	DESCRIZIONE VINCOLO	SI	NO
1	Vincolo paesaggistico ambientale D Lgs n° 42/04	x	
2	P A I Piano Assetto Idrogeologico D G R T 1328/04 - P I E		x
3	P A I Piano Assetto Idrog D G R T 1328/04 - P I M E		x
4	P A I Piano Assetto Idrog D G R T 1328/04 - P F E		x
5	P A I Piano Assetto Idrog D G R T 1328/04 - P F M E		x
6	D M 21/12/99 Perimetrazione sito di bonifica di interesse nazionale della Prov di Massa Carrara		x
7	Vincolo Idrogeologico L 3267/23 ☐ opere soggette a dichiarazione di cui al Tit III ,art 100 Legge Forestale ☐ opere soggette ad autorizzazione di cui al Tit III, art 101 Legge Forestale		x
8	Fascia di rispetto Autostradale (SALT)		x
9	Fascia di rispetto ferroviario (FS)		x
10	Fascia di rispetto strada statale (ANAS)		x
11	Fascia di rispetto strada provinciale (Amm Provinc)		x
12	Vincolo Forestale (Amm Prov)		x
13	Fascia di rispetto elettrodotto (ENEL)		x
14	Fascia di rispetto metanodotto (SNAM)		x
15	Demanio Idrico (Reg Toscana- Genio Civile)		x
16	Demanio Marittimo (Minist Trasp Navig - Capitaneria di Porto - S O T Marina di Carrara		x
17	Consorzio Zona Industriale Apuana (C Z I A Massa)		x
18	Altri		x

7) che la realizzazione delle opere descritte al precedente punto 1) ai sensi e per gli effetti della L 5 3 1990 n° 46 e del D P R 6 12 1991 n° 447

☐ comporta, l'obbligo della redazione del progetto di installazione dei seguenti impianti tecnologici

- 1 di produzione, trasporto, distribuzione ed utilizzazione dell'energia elettrica,
- 2 radiotelevisivo ed elettronico in genere, le antenne e di protezione da scariche atmosferiche,
- 3 di riscaldamento e climatizzazione,
- 4 idrotermosanitari e di trasporto, trattamento, uso, accumulo e consumo di acqua,
- 5 di trasporto ed utilizzazione di gas,
- 6 di sollevamento di persone o cose,
- 7 di protezione antincendio, allegato alla presente e composto di n° tavole e di relazione tecnica,

☒ non comporta l'obbligo della redazione del progetto di installazione degli impianti tecnologici

8) che la realizzazione delle opere descritte al precedente punto 1) ai sensi e per gli effetti della L 9 1 1991 n° 10 e del D P R 26 8 1993 n° 412

☐ comporta il calcolo delle dispersioni termiche ed il progetto di contenimento dei consumi energetici, con le necessarie verifiche, allegato alla presente e composto di n° tavole e di relazione tecnica,

☒ non comporta il calcolo delle dispersioni termiche ed il progetto di contenimento dei consumi energetici,

9) che la realizzazione delle opere descritte al precedente punto 1) ai sensi e per gli effetti della L 5 11 1971 n° 1086 e della L 2 2 1974 n° 64, nonché delle relative norme tecniche

☐ comporta l'obbligo della denuncia dei lavori e presentazione dei progetti presso la struttura regionale competente ai sensi dell'Art 105 L R 01/05,

☒ non comporta l'obbligo della denuncia dei lavori e presentazione dei progetti,

10) che l'immobile/area/edificio descritto al precedente punto 1)

☐ è pubblico o privato aperto al pubblico, e pertanto le opere descritte al precedente punto 1) risultano conformi alle disposizioni della L 5 2 1992 n° 104 e del D P R 24 7 1996 n° 503, come attestato dagli elaborati grafici e dalla relazione tecnica allegati alla presente,

☒ non è pubblico né privato aperto al pubblico e pertanto le opere descritte al precedente punto 1) risultano conformi alle disposizioni della L 9 1 1989 n° 13 e del D P R 14 6 1989 n° 236

11) che la realizzazione delle opere descritte al precedente punto 1)

☐ e relativa all'attività n° _____ elencata al D M 16 2 1982 e pertanto è soggetta al parere preventivo del Comando Provinciale dei Vigili del Fuoco, che si allega alla presente unitamente a n° _____ tavole ed alla relazione tecnica, debitamente vistata,

☒ non è relativa ad attività elencate al D M 16 2 1982, come da attestazione allegata alla presente, e pertanto non è soggetta al parere preventivo del Comando Provinciale dei Vigili del Fuoco,

12) che la realizzazione delle opere descritte al precedente punto 1)

☐ è soggetta all'applicazione delle disposizioni previste dal D Lgs 14 8 1996 n° 494 e pertanto il sottoscritto si impegna, ai sensi e per gli effetti dell'art 82, comma 12, della L R 03/01/05 n° 1, a comunicare tempestivamente a codesto Comune gli estremi della notifica preliminare di cui all'art 11 del D Lgs 14 8 1996 n° 494, che dovrà avvenire, obbligatoriamente, prima dell'inizio dei lavori

☒ non è soggetta all'applicazione delle disposizioni previste dal D Lgs 14 8 1996 n° 494,

13) che la realizzazione delle opere descritte al precedente punto 1) comporta incremento del carico urbanistico ai sensi dell'art 120, comma 1, della L R 01/05 e pertanto

☐ è soggetta al pagamento dei contributi di cui al Titolo VII della L R 03/01/05 n° 1, determinati come da tabelle seguenti

ONERI URBANIZZAZIONE PRIMARIA	TIPO DI INSEDIAMENTO	
	TIPO DI INTERVENTO	
	CONSISTENZA INTERVENTO mq	
	IMPORTO UNITARIO € _____	TOTALE ONERI URBANIZZAZIONE PRIMARIA € _____

ONERI URBANIZZAZIONE SECONDARIA	TIPO DI INSEDIAMENTO	
	TIPO DI INTERVENTO	
	CONSISTENZA INTERVENTO mq	
	IMPORTO UNITARIO € _____	TOTALE ONERI URBANIZZAZIONE SECONDARIA € _____

	TIPO DI INSEDIAMENTO
--	----------------------

CONTRIBUTO COSTO DI COSTRUZIONE	TIPO DI INTERVENTO	
	CONSISTENZA INTERVENTO mq	
	IMPORTO UNITARIO € _____	TOTALE CONTRIBUTO COSTO DI COSTRUZIONE € _____

IMPORTO TOTALE CONTRIBUTO € _____	
SI RICHIEDE LA RATEIZZAZIONE DELL'IMPORTO IN RATE N (max n 4)	N _____
IMPORTO CIASCUNA RATA	€ _____

☒ non comporta incremento del carico urbanistico ai sensi dell'art 120, comma 1, della L R 01/05 e pertanto non e soggetta al pagamento dei contributi di cui al Titolo VII della L R 03/01/05 n° 1

14) che la realizzazione delle opere descritte al precedente punto 1)

☐ sono interventi disciplinati dal Codice della Strada e pertanto sono conformi a quanto stabilito dall'Art 22 del C d S e dall'Art 46 del Reg di Attuazione,

☒ non sono interventi disciplinati dal C d S

15) che la realizzazione delle opere descritte al precedente punto 1) ai sensi dell'Art 82, comma 5 della L R 01/05

☒ non comportano parere discrezionale Az USL e pertanto certifica che le stesse sono conformi alla normativa vigente in materia igienico sanitaria

☐ comportano parere discrezionale Az USL e pertanto allega documentazione necessaria al rilascio del medesimo,

☐ allega parere A USL n° _____ prot _____ del _____

Alla presente denuncia di inizio attività e allegata, quale parte sostanziale ed integrante, la seguente documentazione


- ☒ relazione tecnica asseverata integrativa della presente,
- ☐ autocertificazione ai sensi dell'Art 82 comma 5 lettera a) L R 01/05,
- ☐ documentazione redatta ai sensi dell'Art 81 L R 01/05,
- ☐ altro _____

Ai sensi e per gli effetti dell'art 84 comma 1 della L R 03/01/05 n° 1 il sottoscritto Progettista dei Lavori, con la presente assevera la conformità delle opere da realizzare agli strumenti urbanistici adottati o approvati ed al regolamento edilizio comunale vigente, nonché il rispetto delle norme di sicurezza ed igienico-sanitarie

Ai sensi e per gli effetti dell'art 84 comma 5 della L R 03/01/05 n° 1 il sottoscritto Progettista dei Lavori, in ordine a tutto quanto sopra descritto ed asseverato, dichiara di essere consapevole che con la presente dichiarazione asseverata assume per se la qualità di persona esercente un servizio di pubblica necessità ai sensi degli articoli 359 e 481 del Codice Penale, e che pertanto è a conoscenza delle penalità previste in caso di dichiarazioni mendaci o che affermano fatti non conformi al vero

Carrara, li 30/08/2008

IL PROGETTISTA DEI LAVORI
(timbro e firma)

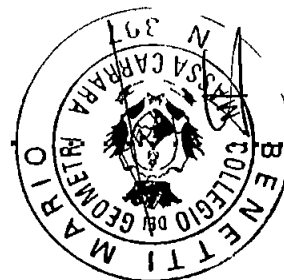

429

45

1

COMUNE DI CAPECE
30 SET. 2008




COMUNE DI CARRARA

RICHIESTA AUTORIZZAZIONE

DITTA DAZZINI FURIO




VIA D GALIMBERTI

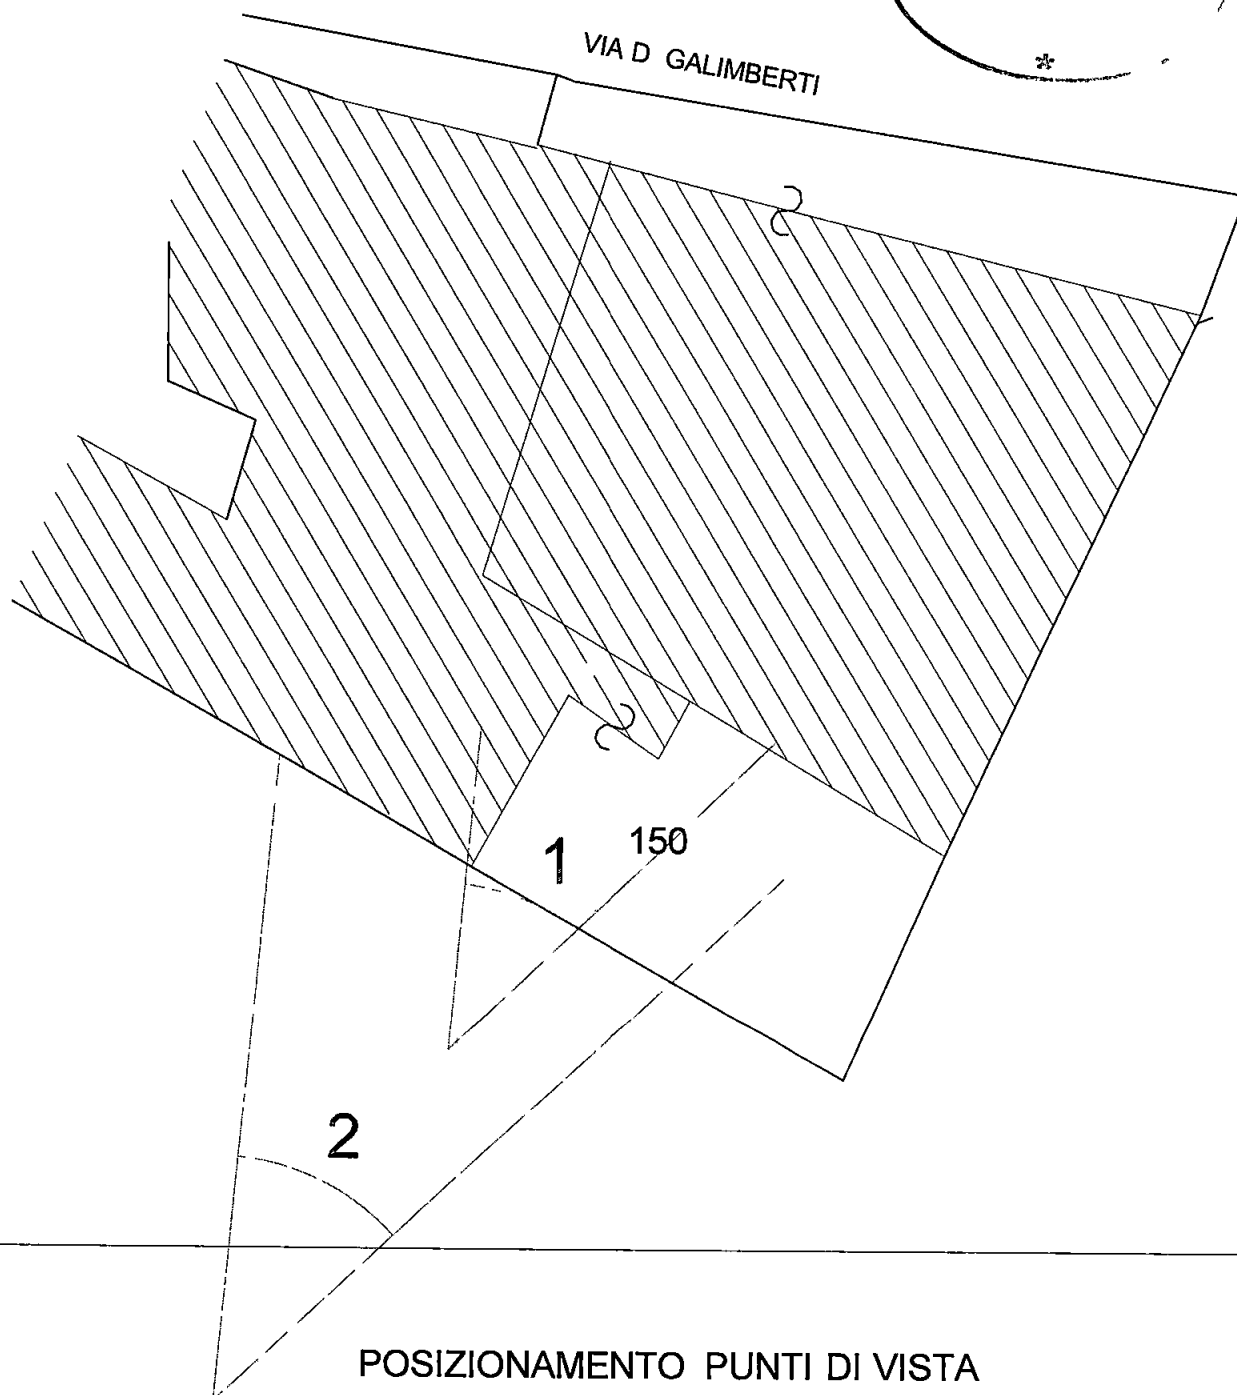

POSIZIONAMENTO PUNTI DI VISTA

ELABORATO FOTOGRAFICO

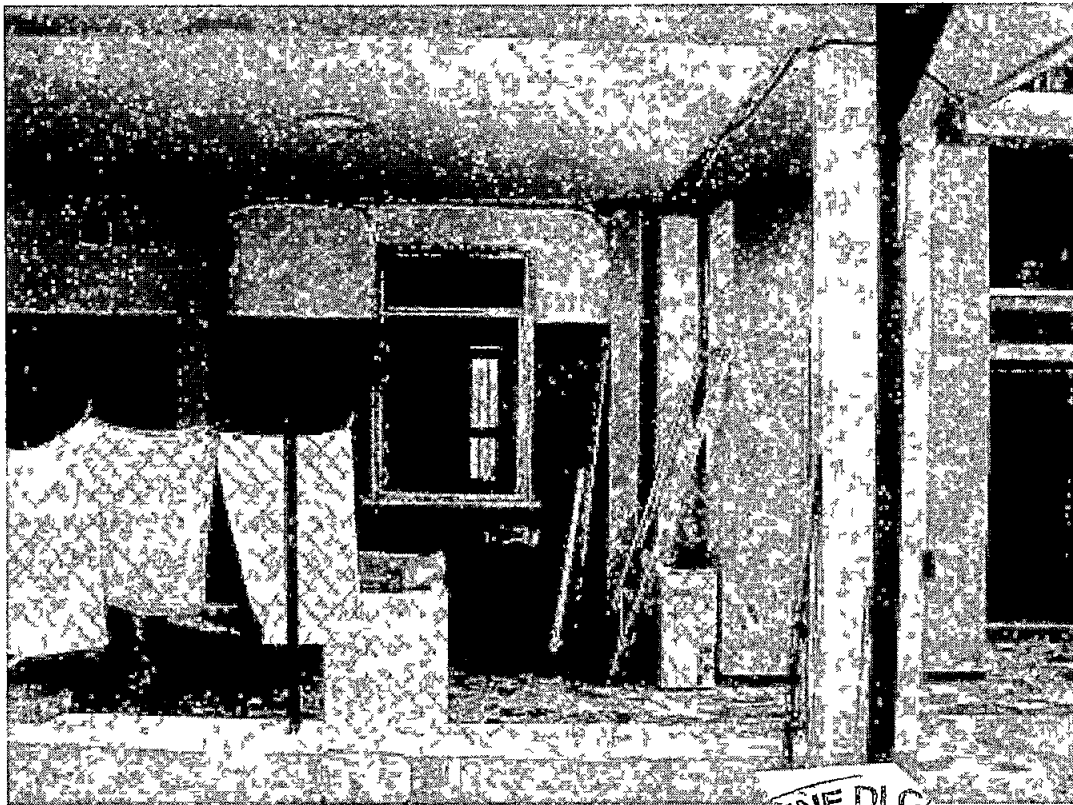

PROSPETTO SUD

COMUNE DI CAV
30 SET 2008



COMUNE DI CARRARA		Cat
19 OTT 2008		VL
Prot n 46129		Clas 3



AL SIGN SINDACO DEL COMUNE DI CARRARA

SETTORE URBANISTICA
Ist Tec D Geom Bombardi

Oggetto: Integrazione documentazione per richiesta istanza edilizia

Prot N 44425/3596 del 03/10/08 DIA n° 530/08

Nominativo Sig **Dazzini Furio**

Si invia allegata alla presente la seguente documentazione

- a) **Dichiarazione sostitutiva di notorietà**
- b) **Autocertificazione igienico sanitaria**

Carrara 07/10/2008

prot	3596/08	del	10 10 08
ASSEGNATA AL RESPONSABILE			
SIG	Bambini		
IL DIRIGENTE	L3		

Il Tecnico

AL SIGN SINDACO DEL COMUNE DI CARRARA



SETTORE URBANISTICA
Ist Tec D Geom Bombardi

Oggetto. Integrazione documentazione per richiesta istanza edilizia

Prot N 44425/3596 del 03/10/08 DIA n° 530/08

Nominativo Sig **Dazzini Furio**

Si invia allegata alla presente la seguente documentazione

a) **Schema superfici finestrate**

COMUNE DI CARRARA	Cat
20 OTT 2008	U 3 Clas
Prot n° 48188	

Carrara 17/10/2008

Il Tecnico
[Signature]



prot 3596	del 21 10 08
ASSEGNA / AM RESPONSABILE	
Sig. <i>[Signature]</i>	
IL DIRIGENTE	LI _____

[Signature]

GEOMETRA BENETTI MARIO

VIALE XX SETTEMBRE 91 LOC STADIO DI CARRARA CARRARA (MS) TEL 0585/841344

COMMITTENTE DAZZINI FURIO	DISegnATO	SCALA	DATA	TAV. LA U
		1:500	30/08/08	
		1:100		
PROGETTO MODIFICHE ESTERNE AD UN FABBRICATO DI CIVILE ABITAZIONE		COMUNE DI CARRARA		
OGGETTO TAVOLA SCHEMA SUP FINESTRATE		FOGLIO	MAPPALA	
		45	150	

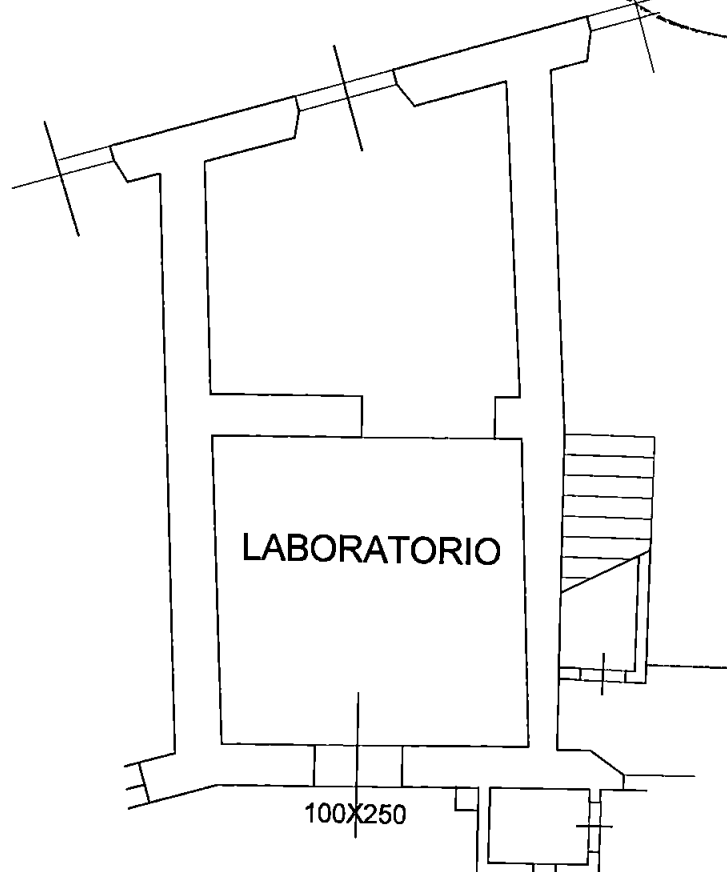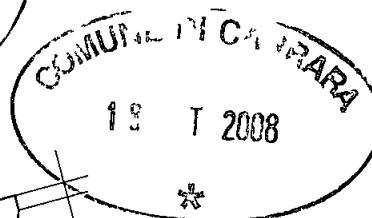

SCHEMA SUPERFICI FINESTRATE			
	SUPERFICIE LOCALE	SUP FINESTRA legge 1/8	SUPERFICIE FINESTRATA
LABORATORIO	MQ 16,64	MQ 2,08	< MQ 2,50

DICHIARAZIONE SOSTITUTIVA DELL' ATTO DI NOTORIETA'

L 4 Gennaio 1968 n° 15
D P R 20 Ottobre 1998 n° 403



Il sottoscritto Dazzini Furio nato a Carrara il 13/03/1926 residente a Bedizzano di Carrara MS Via Ducci Galimberti, 37 c f DZZFRU26C13B832K

essendo a conoscenza delle sanzioni penali richiamate dall'art 26 della L 4 1 1968 n° 15 in caso di falsità in atti e dichiarazioni mendaci

D I C H I A R A

ai fini della titolarità di cui all'art 4 della L 28 1 1977 n°10, di essere proprietario del fabbricato sito in loc Bedizzano distinto in catasto al f 45 part 150 sub8

Dichiara inoltre che l'immobile oggetto della richiesta non ha subito modifiche dalla sua costruzione

Carrara, li 30/09/2008

Il dichiarante

Il funzionario addetto

☒

(nel caso in cui la presente non venga sottoscritta alla presenza del funzionario addetto si allega copia fotostatica del documento d'identità)


A conferma dell'accettazione dell'incarico ricevuto

IL DIRETTORE DEI LAVORI

IL RESPONSABILE DELLA SICUREZZA


(timbro e firma)

(timbro e firma)

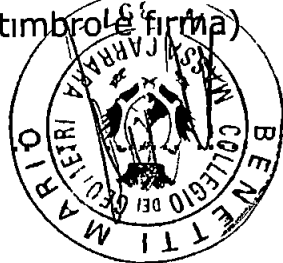

LA DITTA ESECUTRICE

(timbro e firma)

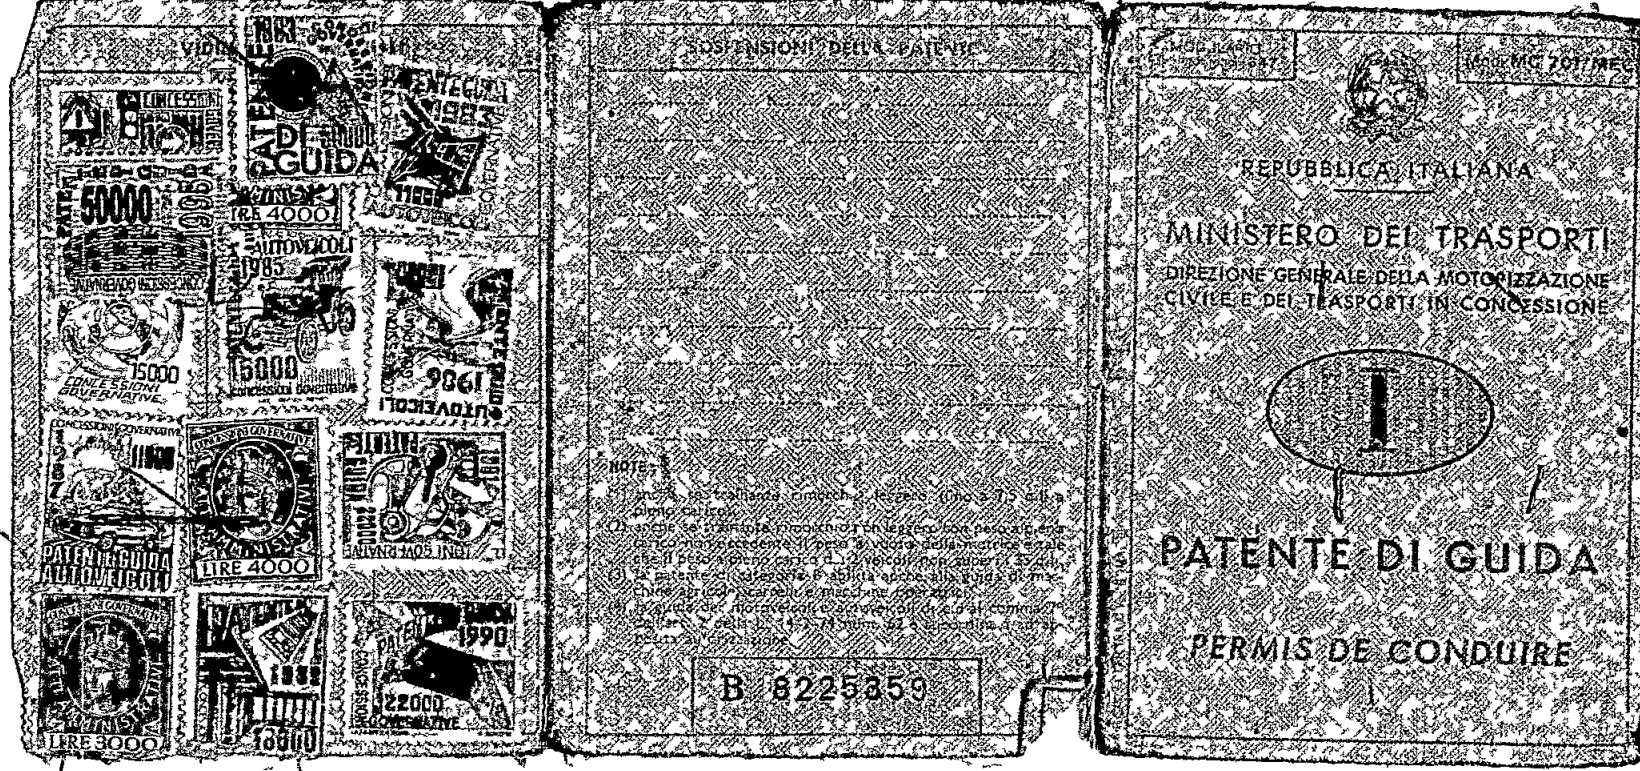


The image shows a black and white scan of an Italian driving license and its application form. The license is on the left, featuring a photo of a man with glasses, a signature, and personal details. The application form is on the right, with sections for 'CAMBIAMENTI DI RESIDENZA' and 'VEICOLI PER I QUALI LA PATENTE E' VALIDA'. The form includes fields for license number, validity, and vehicle categories, with handwritten entries like 'MS2065663G', '12/05/82', and '24/4/1992'. There are also three 700 Lire stamps and a 300 Lire stamp on the form.

**AUTOCERTIFICAZIONE DI CONFORMITA' DEL PROGETTO ALLE NORME
IGIENICO-SANITARIE**

(art 82, comma 5, lettera a) della LR 03 01 2005 n 1 , art 47 del DPR 445/2000)

Da utilizzare solo nel caso in cui il progetto riguardi interventi di edilizia residenziale ovvero la cui verifica in ordine alla conformità alle norme igienico-sanitarie non comporti valutazioni tecnico-discrezionali

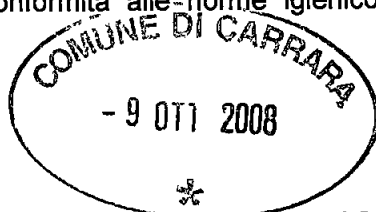

AL SETTORE URBANISTICA
del Comune di Carrara

Il sottoscritto Geom Mario Benetti nato a Carrara il 28/05/1944 e residente in Carrara Via Tresana 8 Quater Marina di Carrara in qualità di tecnico incaricato, sotto la propria responsabilità e consapevole delle sanzioni penali previste dall'art 76 del DPR 28 Dicembre 2000 n 445 e successive modificazioni per le ipotesi di falsità in atti e dichiarazioni mendaci ai sensi e per gli effetti di cui all'art 82 comma 5 lettera a) della legge Regionale 03 01 2005 n 1

DICHIARA

che il progetto presentato da Dazzini Furio nato a Carrara il 13/03/1926 residente a Bedizzano di Carrara MS Via Duccio Galimberti, 37 c f DZZFRU26C13B832K e relativo ad intervento di modifica al prospetto di fabbricato di civile abitazione sito in loc Bedizzano di Carrara, Via Duccio Galimberti, 37

E CONFORME ALLE VIGENTI NORME IGIENICO-SANITARIE

Ai sensi dell'art 38 del DPR 28/12/00, n 445

☐ l'autocertificazione è sottoscritta dal dichiarante in presenza del dipendente addetto

☒ l'autocertificazione è depositata, già sottoscritta dal dichiarante insieme alla fotocopia, non autenticata, di un documento d'identità del dichiarante in corso di validità

Carrara, 30/09/2008



Cognome BENETTI
Nome MARIO
nato il 28/05/1944
(atto n 385 **P** 1 **S** A **)**
a CARRARA (MS)
Cittadinanza ITALIANA
Residenza CARRARA (MS)
Via TRESANA Nr.8
Stato civile Coniugato
Professione GEOMETRA
CONNOTATI E CONTRASSEGNI SALIENTI
Statura 1 90"
Capelli Grigi
Occhi Azzurri
Segni particolari



Firma del titolare *[Signature]*
CARRARA (MS) 02/05/2005

ORDINE DEL SINDACO
in FUNZIONARIO INCASSATO
 (Dr. Franco Fabiani)

Imposta
dovuta
al Comune
 € 5,26



COMUNE DI CARRARA

- 9 OTT 2008

Scadenza 01/05/2010

AK 9031762



REPUBBLICA ITALIANA



COMUNE DI CARRARA

CARTA D'IDENTITÀ

N° AK 9031762

DI
BENETTI
MARIO