


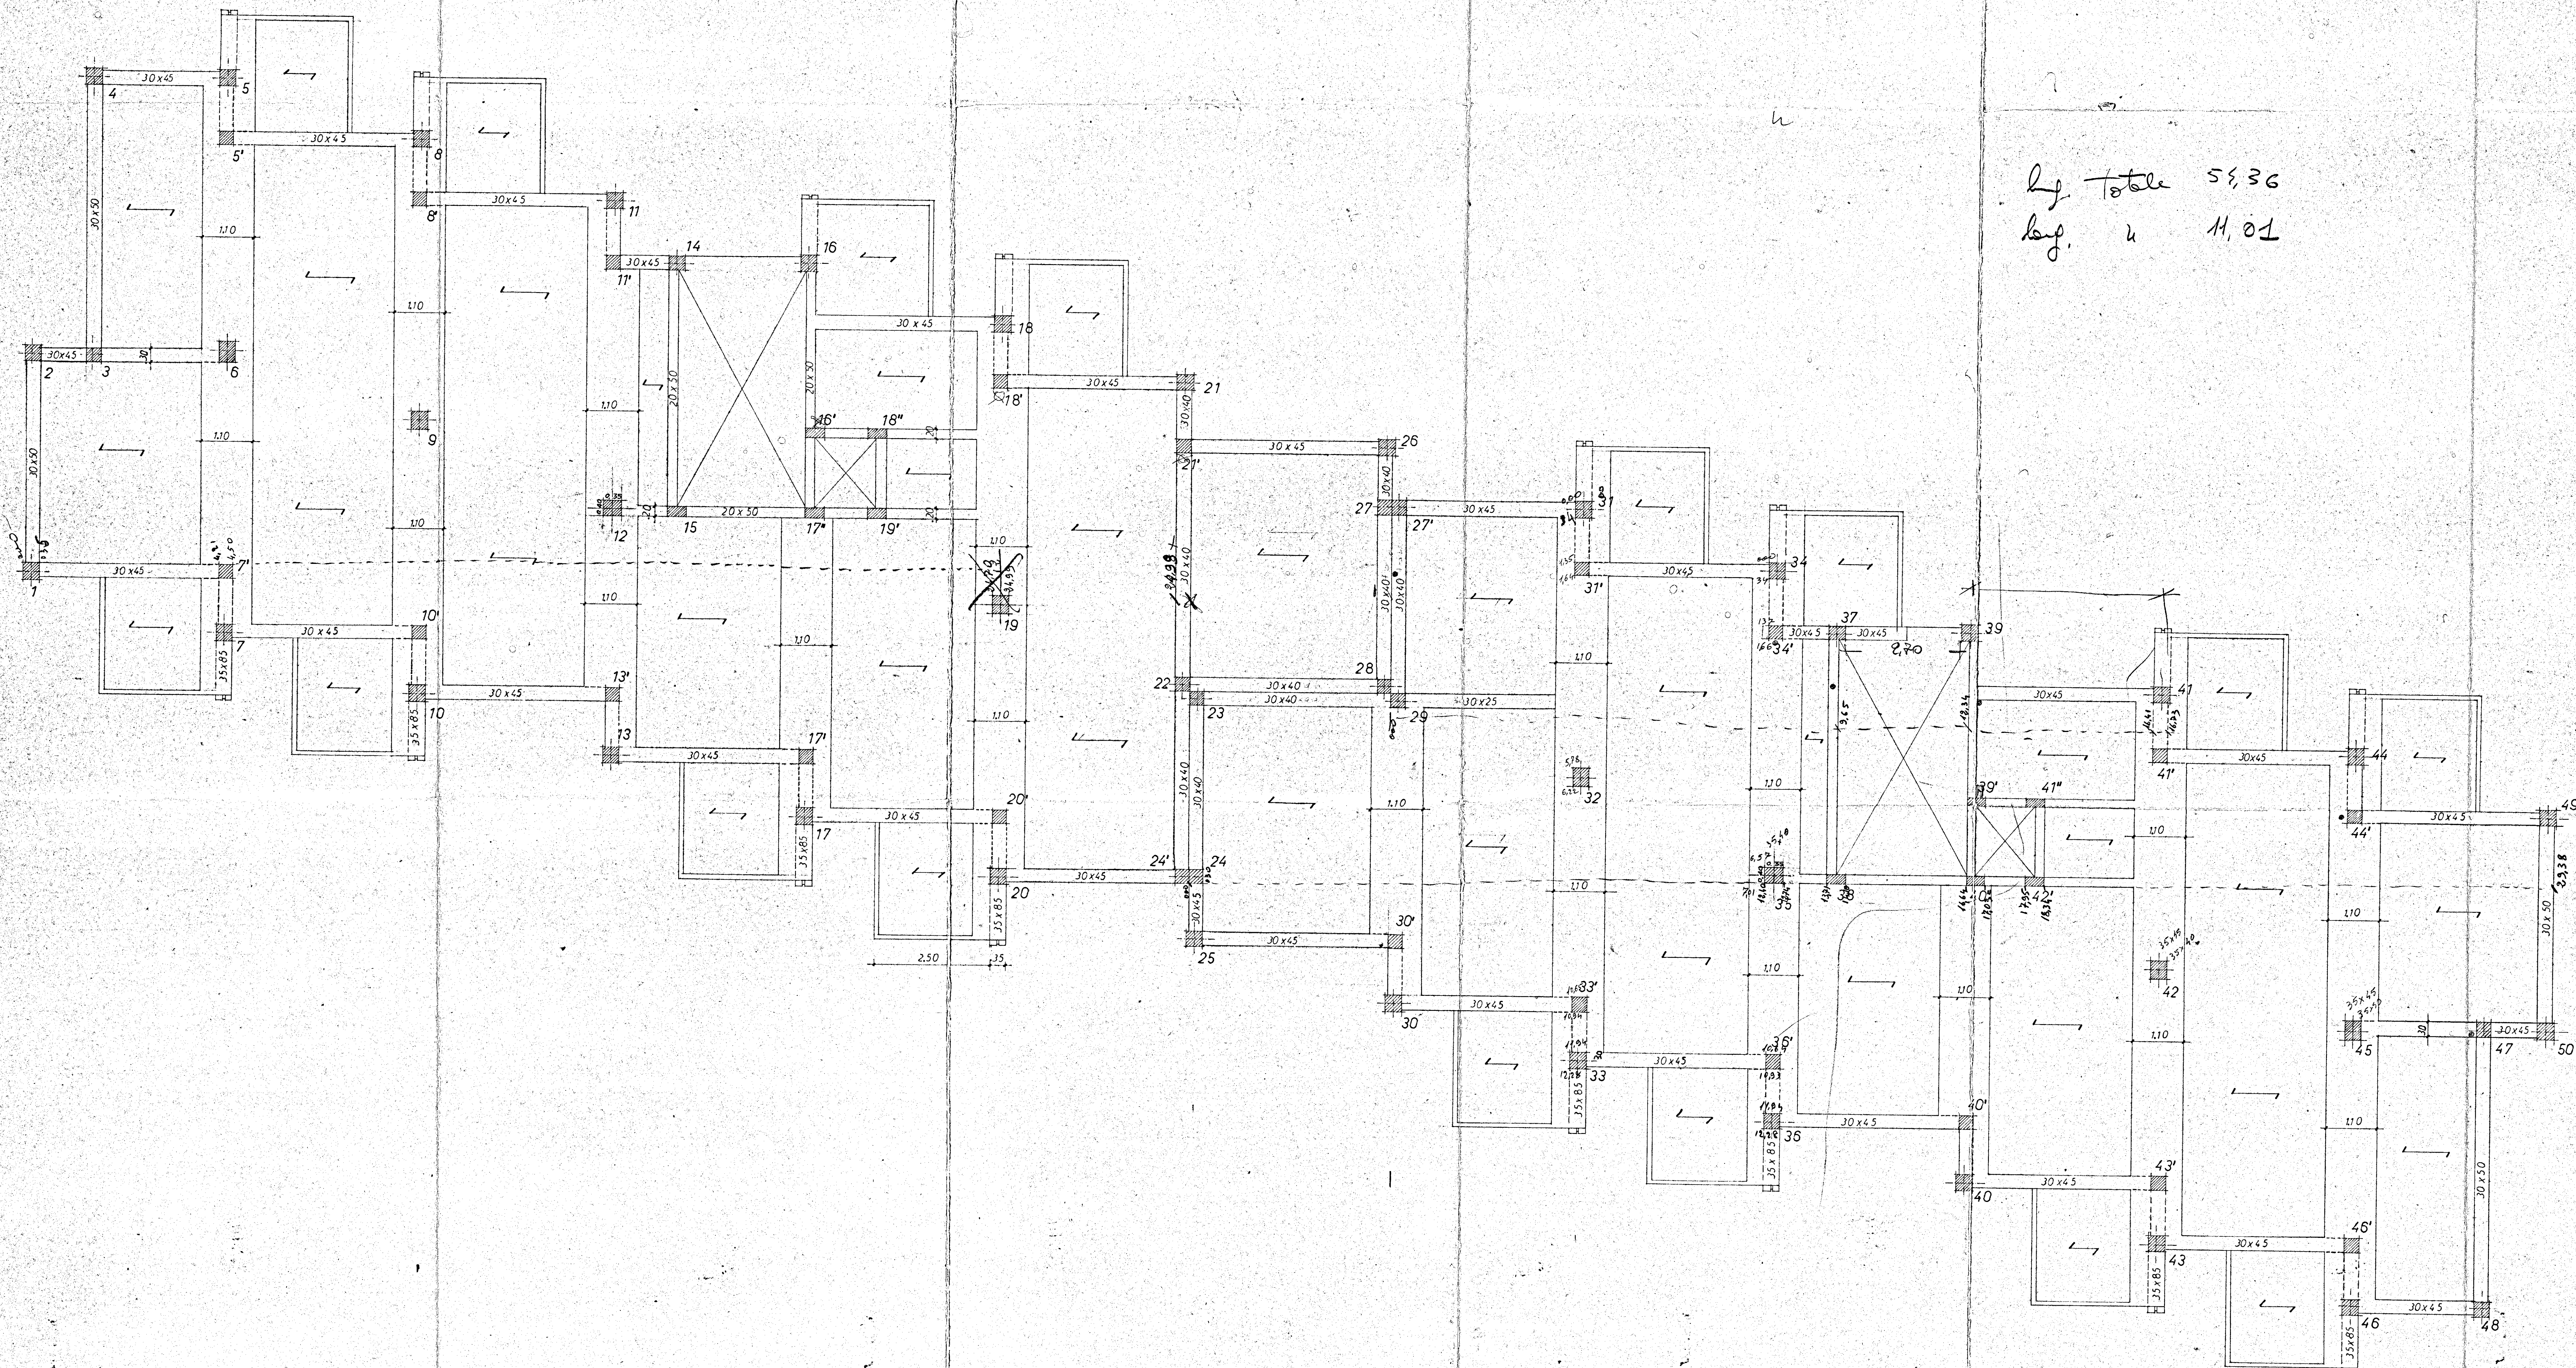


ly. totale 53,36
ly. u 11,01

82/91-14/91-55/91-59/91

GESTIONE CASE LAVORATORI - BRINDISI -

CALCOLI STATICI
PROGETTO ESECUTIVO DELL'EDIFICIO DI CASE PER
LAVORATORI IN BRINDISI QUARTIERE COMMENDA-OVEST.

IL CALCOLATORE: Dott. Ing. IURILLI GIUSEPPE
via Tarantini 4/a - Brindisi -

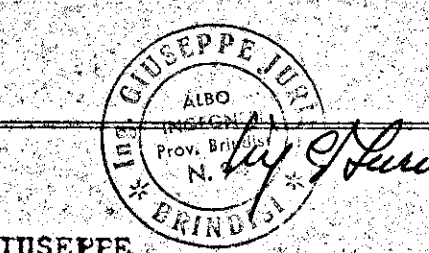

PIANTA COPERTURA PIANO TIPO 1° - 2° -

9

SCALA - 1:50

DATA: FEBBRAIO 1971

IMPRESA: AMOROSO ANTONIO - BRINDISI -

DISEGNATORE: GEOM. R. GIOIA