


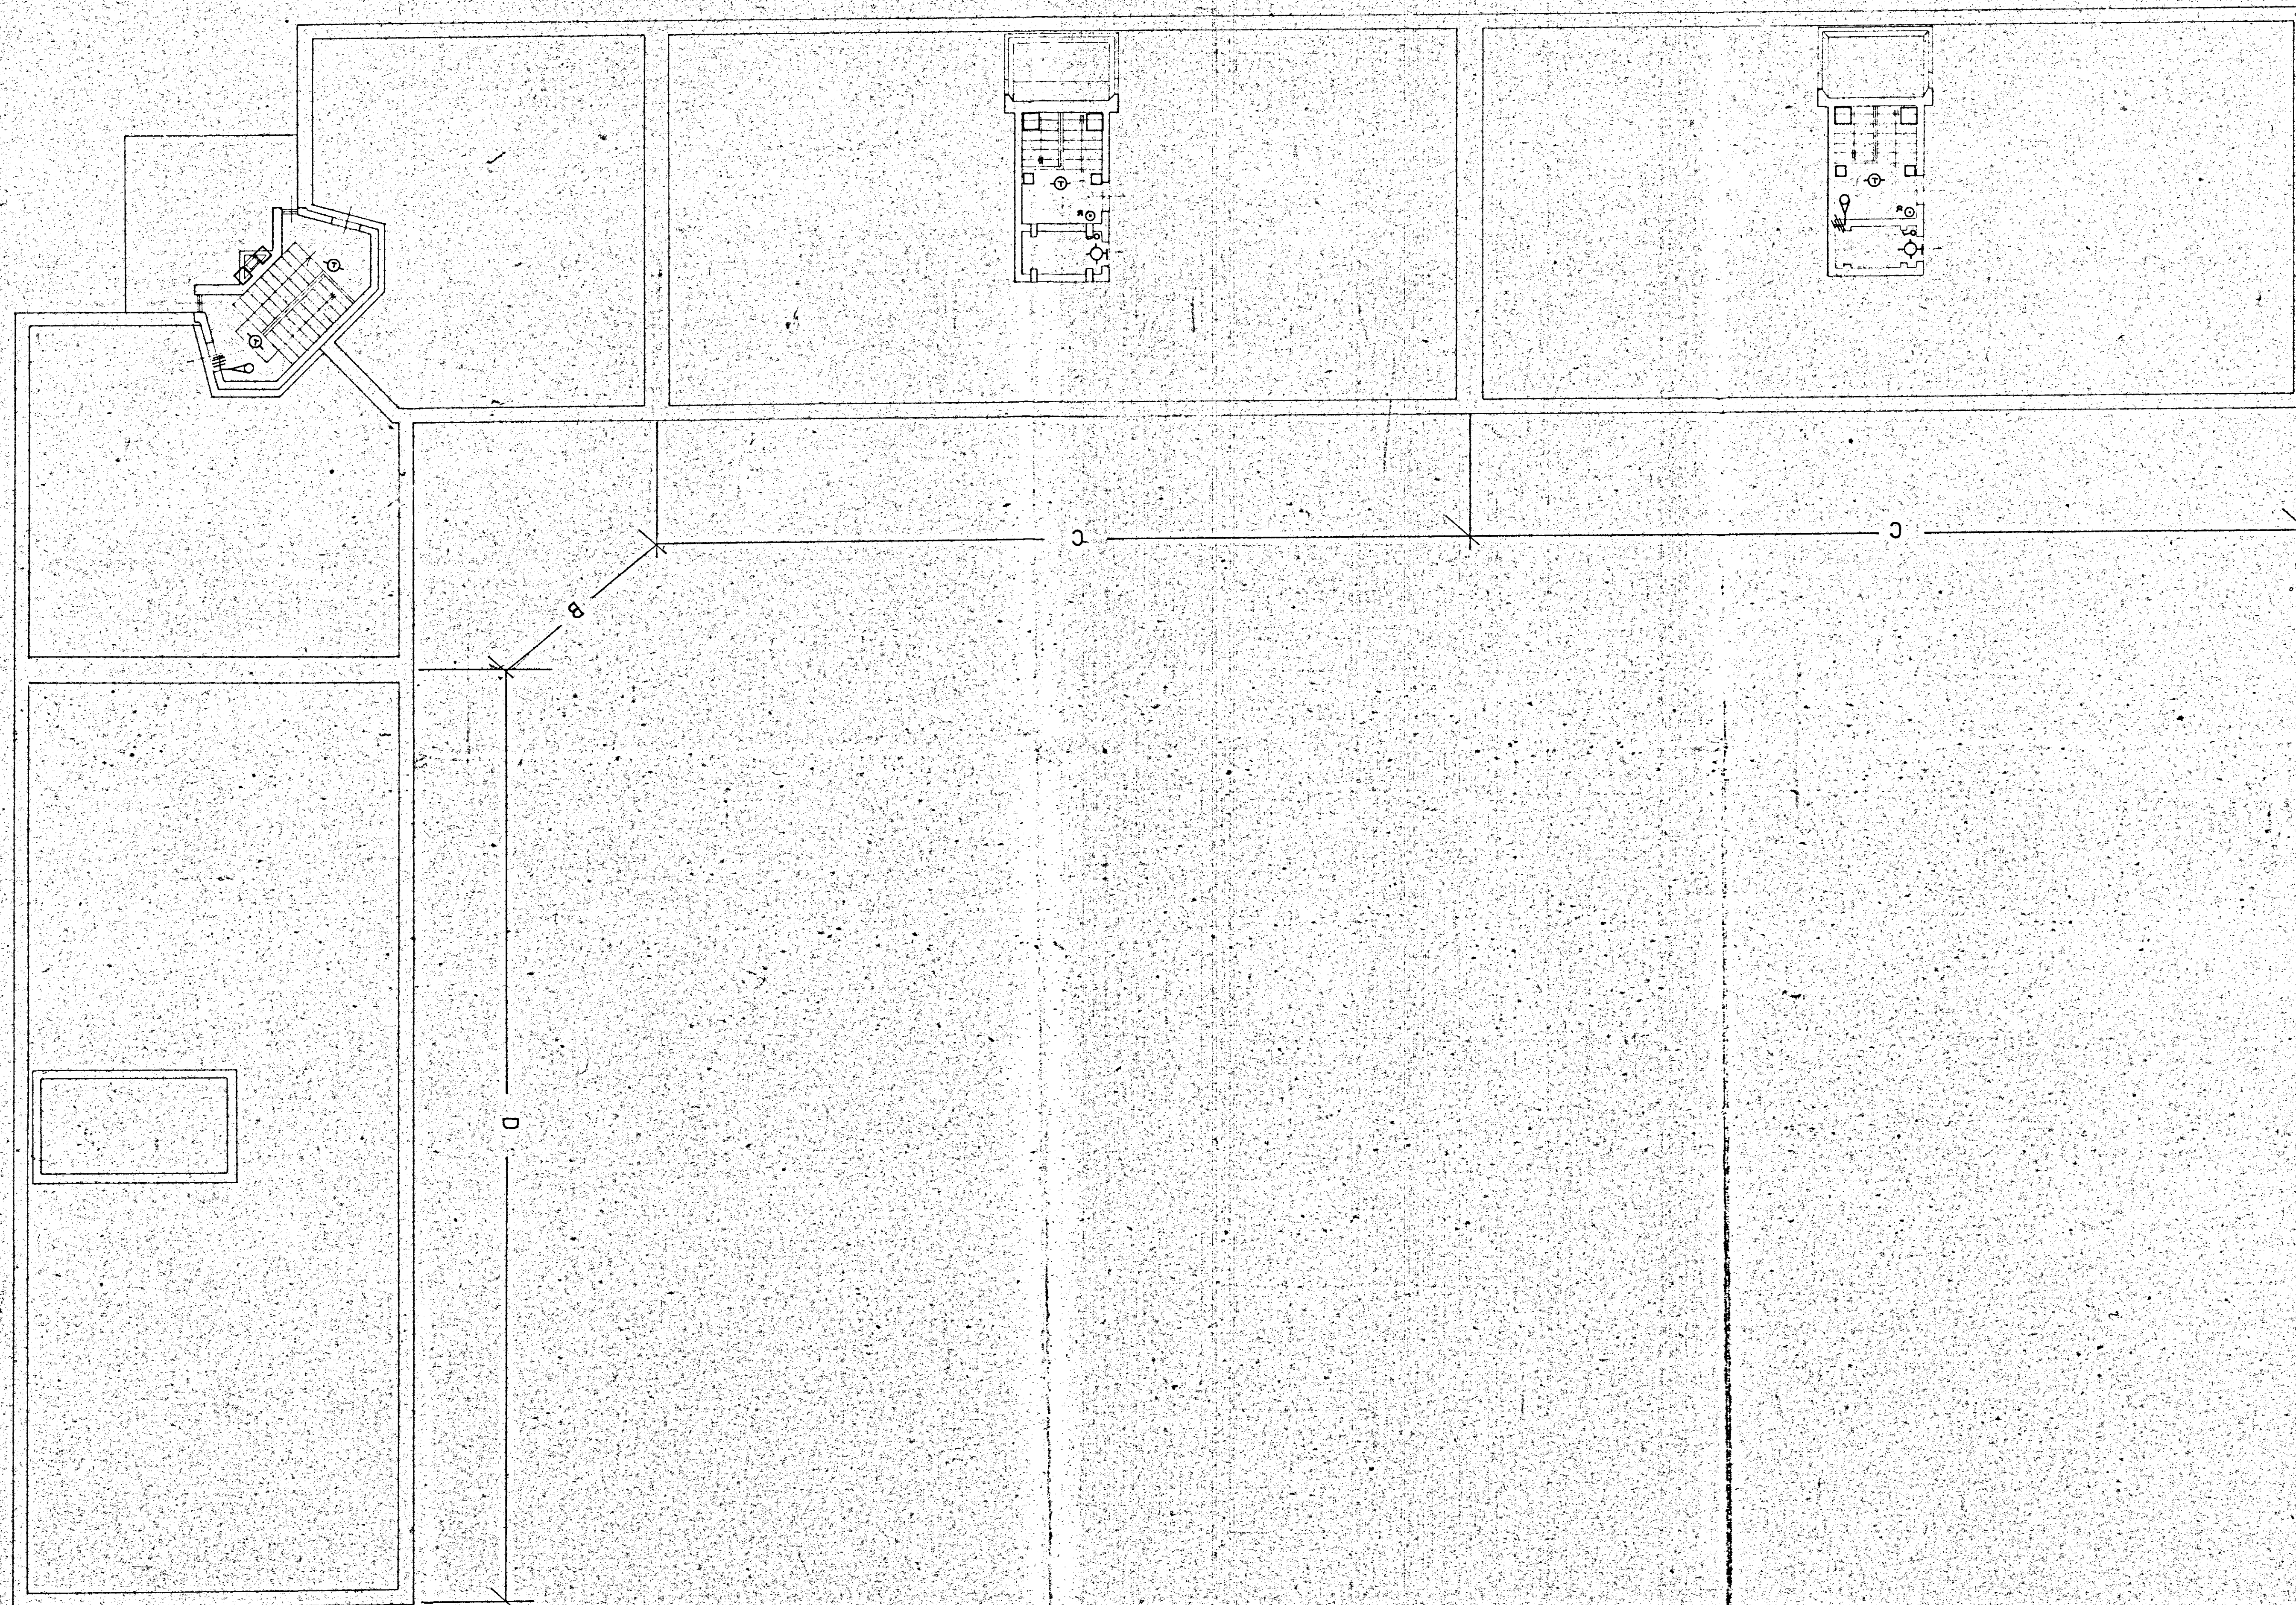

-  Lampada semplice
-  Lampada da parete
-  Lampada deviata
-  Lampada per esterno
-  Lampada con interruttore a tempo
-  Interruttore semplice
-  Commutatore
-  Deviatore
-  Interruttore di chiamata
-  Presa di corrente 6 A
-  Presa di corrente 15 A
-  Pulsante campanello a parete
-  Pulsante a perella per luce
-  Tastiera con altoparlante e microfono (Portiere elettrico)
-  Scaliscqua con interruttore e presa da 15 A
-  Citofono con pulsante apriportone
-  Telefono TUM
-  Presa T.V.
-  Cassette di derivazione
-  Scatole di derivazione
-  Quadro contatori
-  Alimentatore citofonico
-  Terratura elettrica
-  Interruttore a tempo
-  Fusibile
-  Interruttore generale, valvola generale e trasformatore 220/24 V. incorporato
-  Antenna T.V. centralizzata
-  Pulsante relè

GESTIONE CASE LAVORATORI (legge 14-2-963)		Intervento N° 1/AZ		stazione appaltante i.a.c.p.	
QUARTIERE "S. ELIA" BRINDISI				data 15.6.68	aggiornam.
Edilizia sovvenzionata				aggiornam.	aggiornam.
Edificio tipo C1 - C - B - D				archivio	
Piani coperture - Impianto elettrico				Rappr. 1:100	
note				note	
Dr. Ing. FRANCESCO DALONZO		EDILIZIA		note	
Dr. Ing. ELIO ROMANAZZI		STRUTTURE		note	
Dr. Ing. FAUSTO FALIVA		IMPIANTI		note	
Dr. Ing. ALDO MALDARI		PROGRAMMAZIONE		note	
I.A.C.P.		DIREZIONE LAVORI		controllo visto	