


GESTIONE-CASE-PER-LAVORATORI
MESAGNE-CANT-17656
PALAZ.-F

PIANTA-SPICCATO

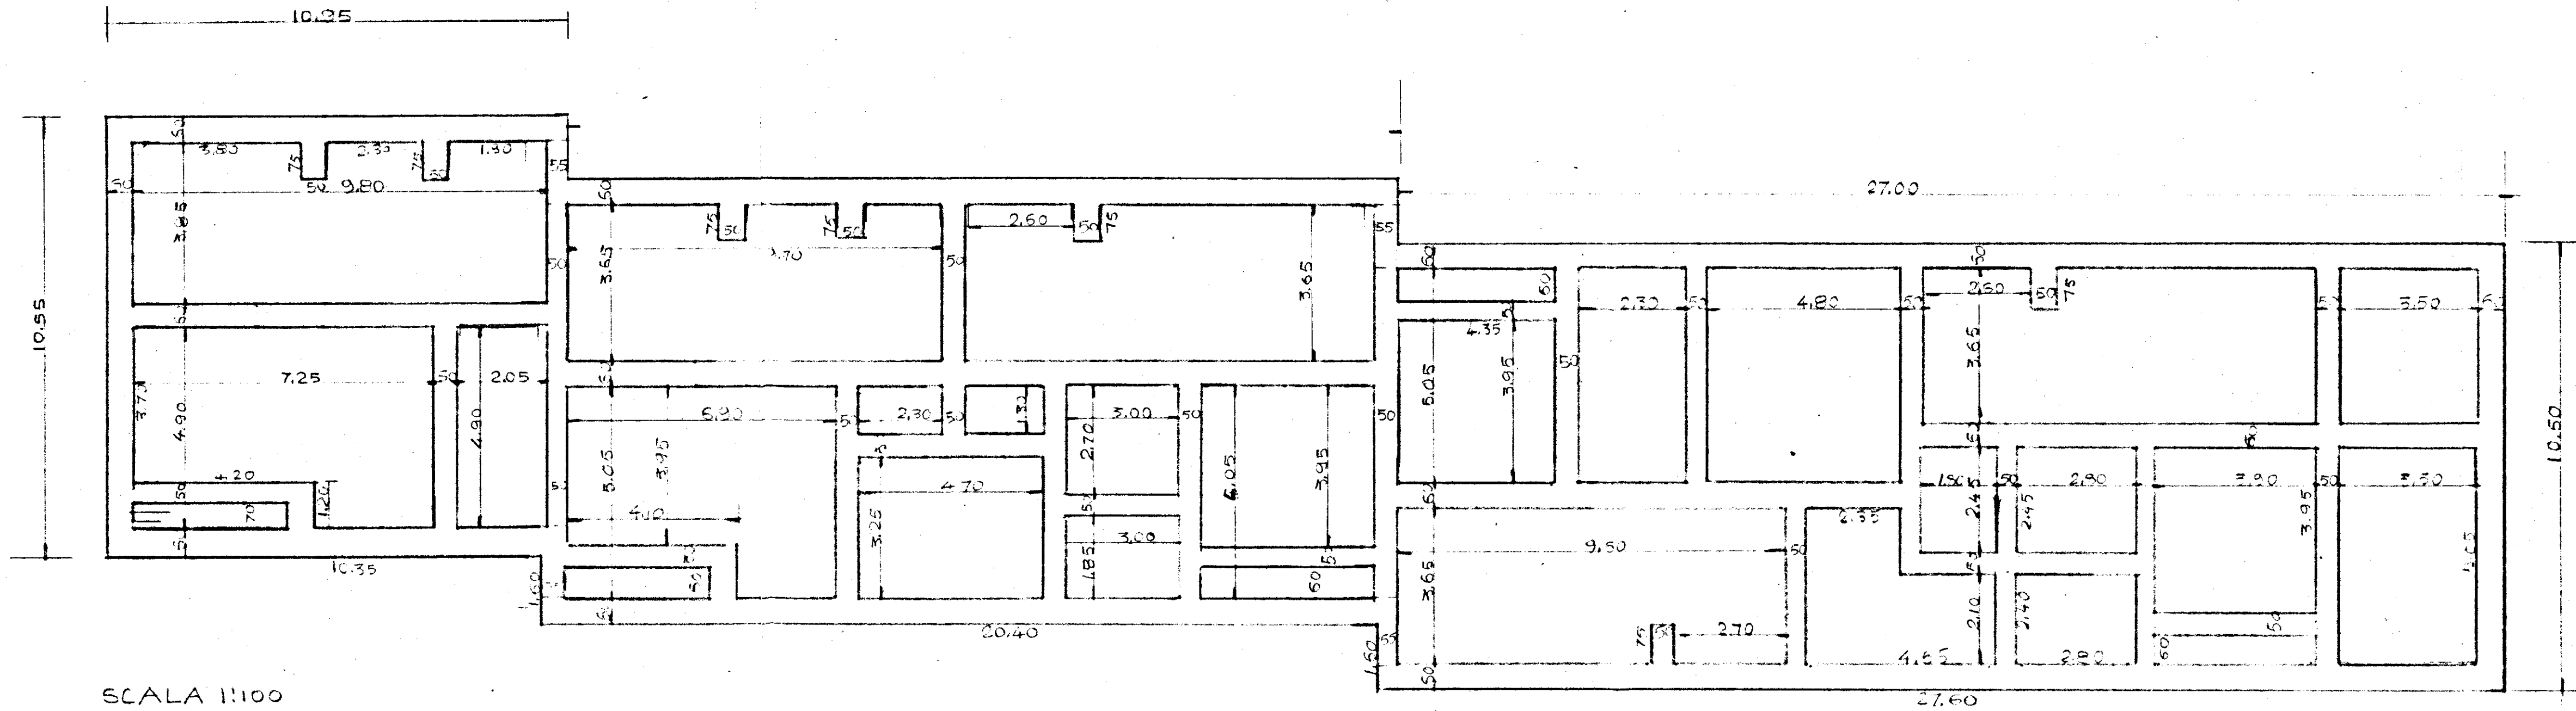

SCALA 1:100

L'IMPRESA

IL DIRETTORE DEI LAVORI