

Visto il verbale della C.E.C.
L'INGEGNERE CAPO

COMMISSIONE EDILIZIA
BRINDISI
17 GIU 1978
PARERE FAVOREVOLE

ISTITUTO AUTONOMO CASE POPOLARI
BRINDISI

IL PRESIDENTE
(Dot. Raffaele Fucini)

IL DIRETTORE TECNICO
(Dot. Ing. Renato Longo)

istituto autonomo case popolari - BRINDISI

**PROGETTO DI UN MERCATO CON ANNESSI NEGOZI
AL QUARTIERE S. ELIA OVEST**

*in località tra la via Savonarola e montagna
in Brindisi*

legge 16.10.1977, n. 482 art. 4 - programma edilizio n. 001/56/1 - edilizia sociale

sezioni

ORDINE DEGLI INTERVENTI


PROGETTAZIONE: STUDIO TECNICO DI ING. DONATO VERRUSCHI
VERBA - 71100 BRINDISI
n. 482

tav. 3


scala 1:100

data: aprile 1978


aggiorn.

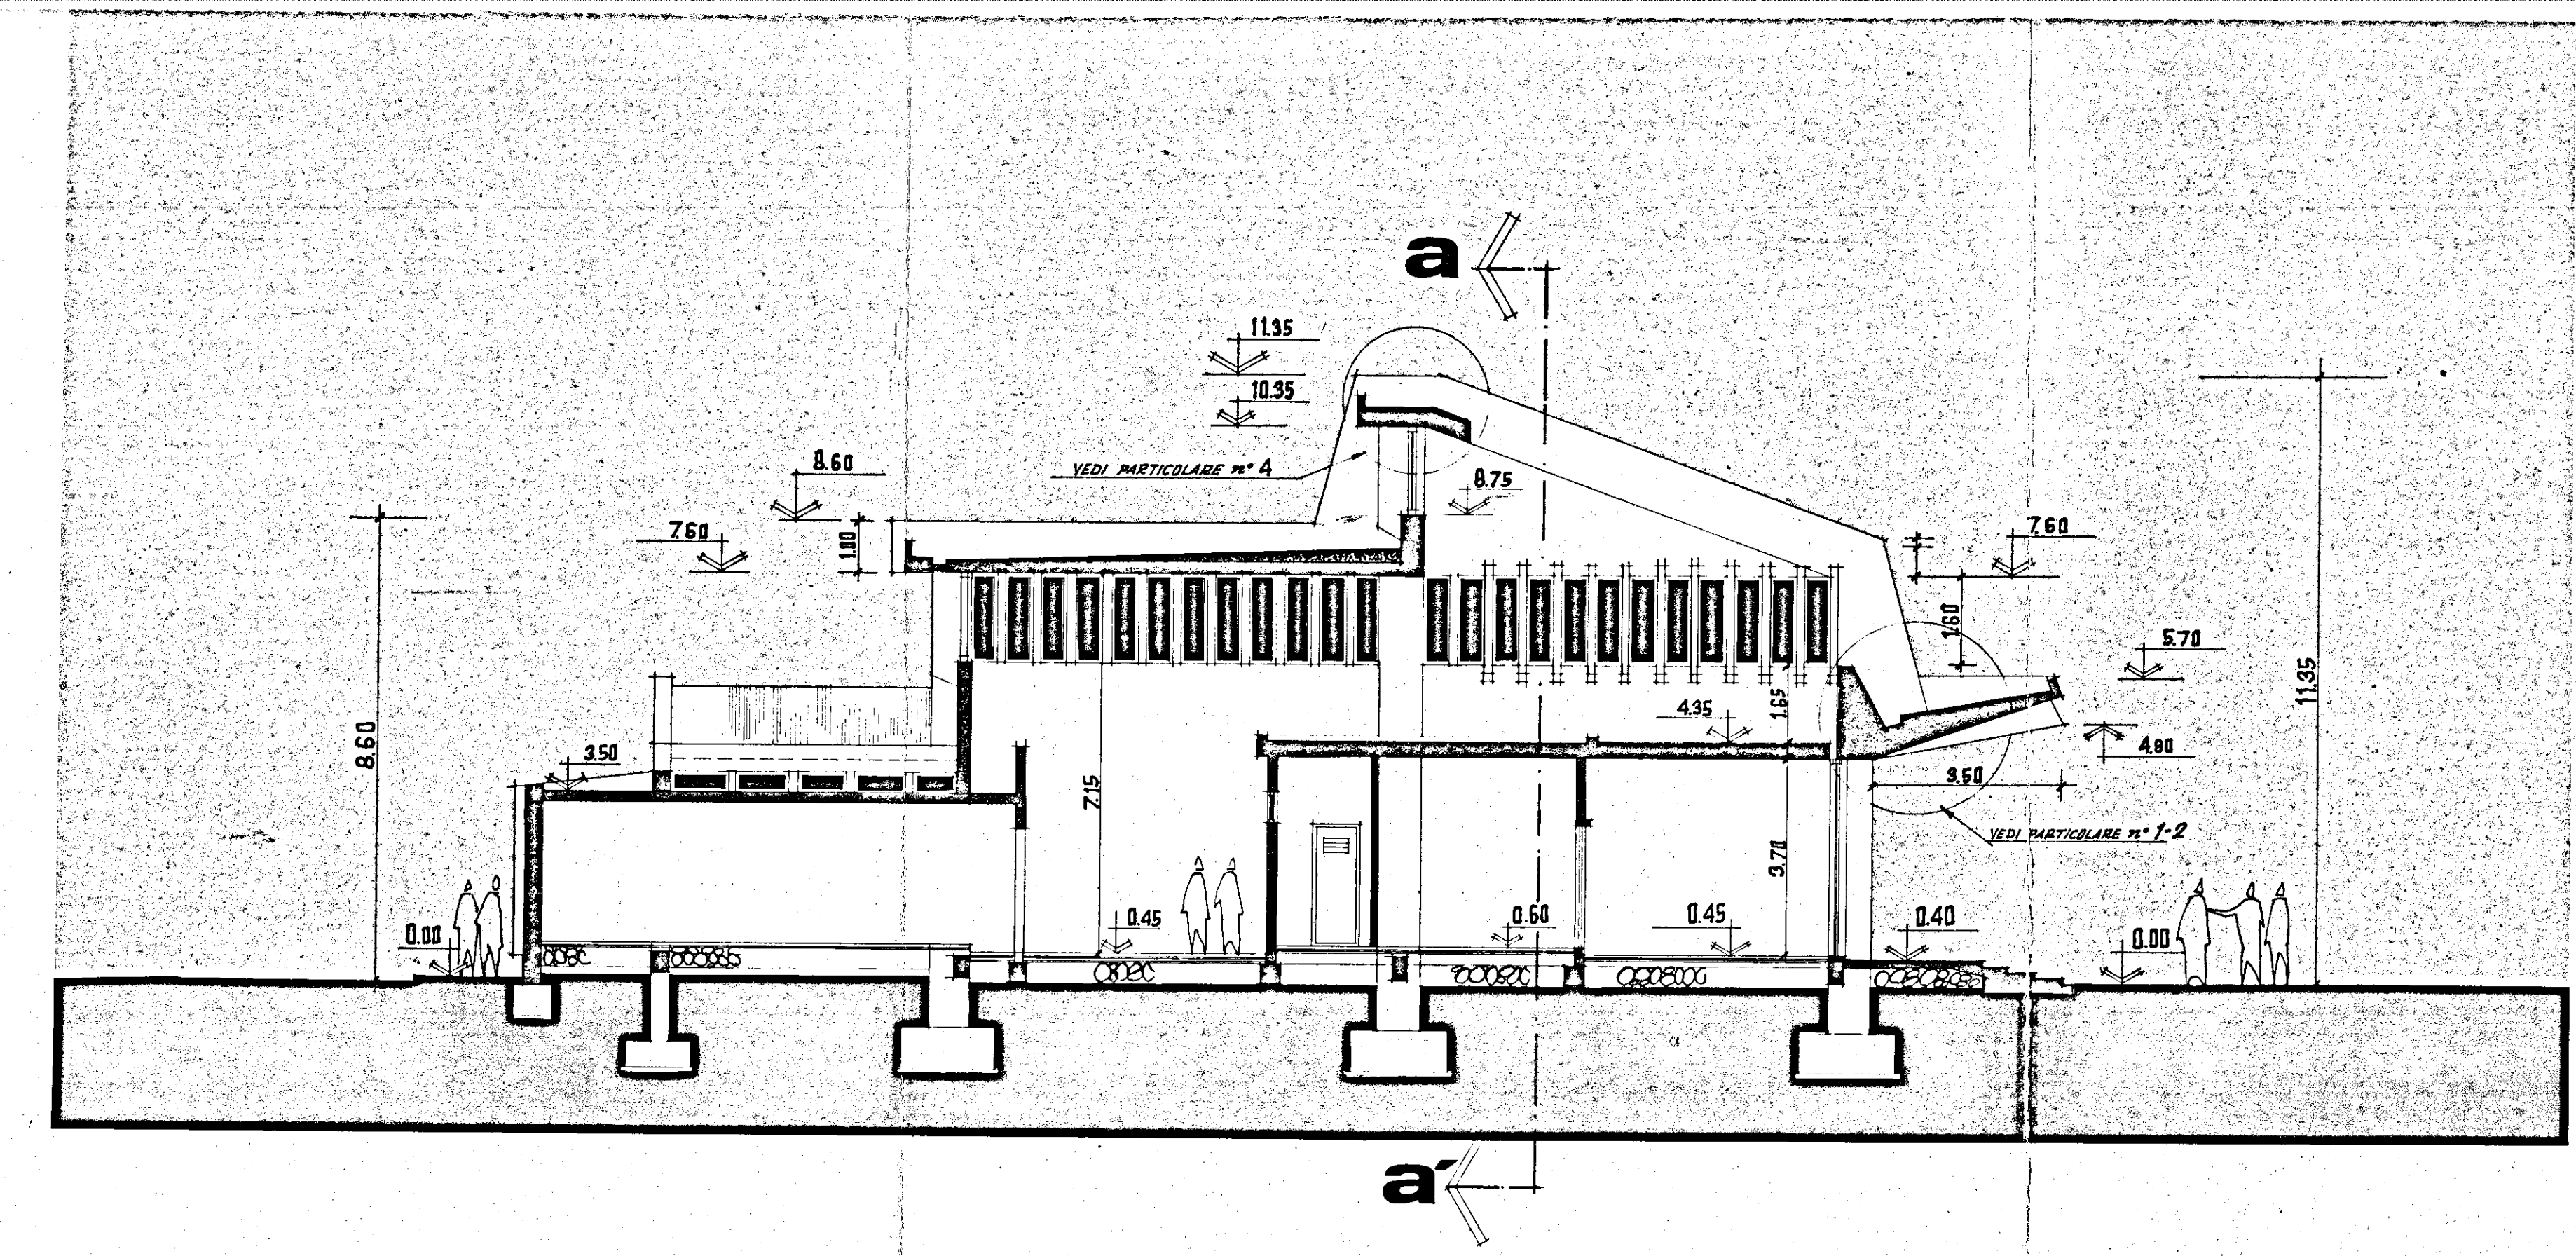


x-x'

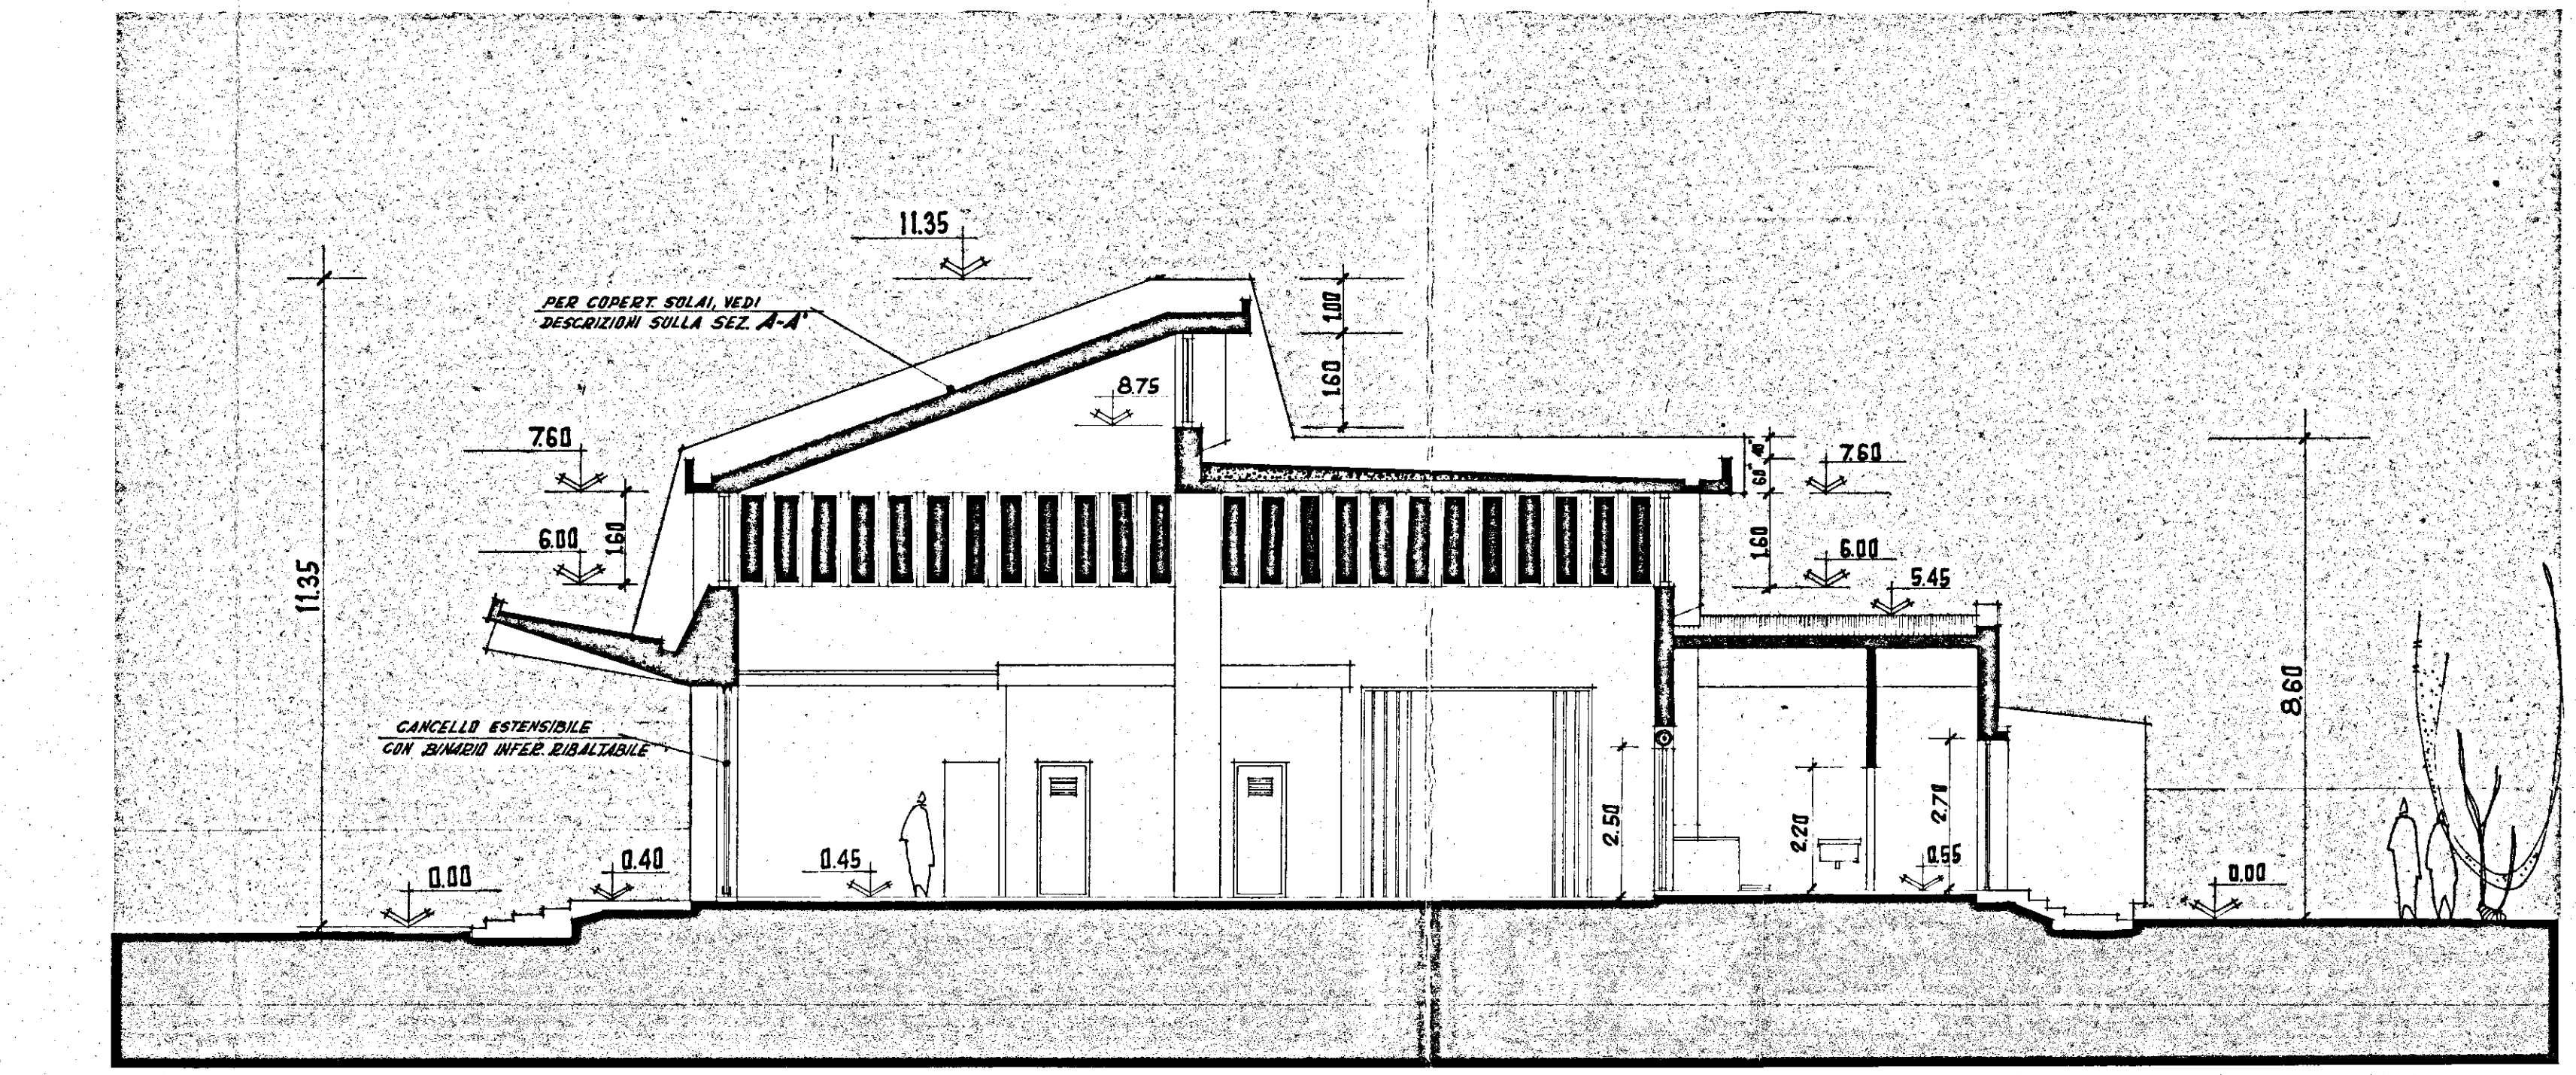

y-y'

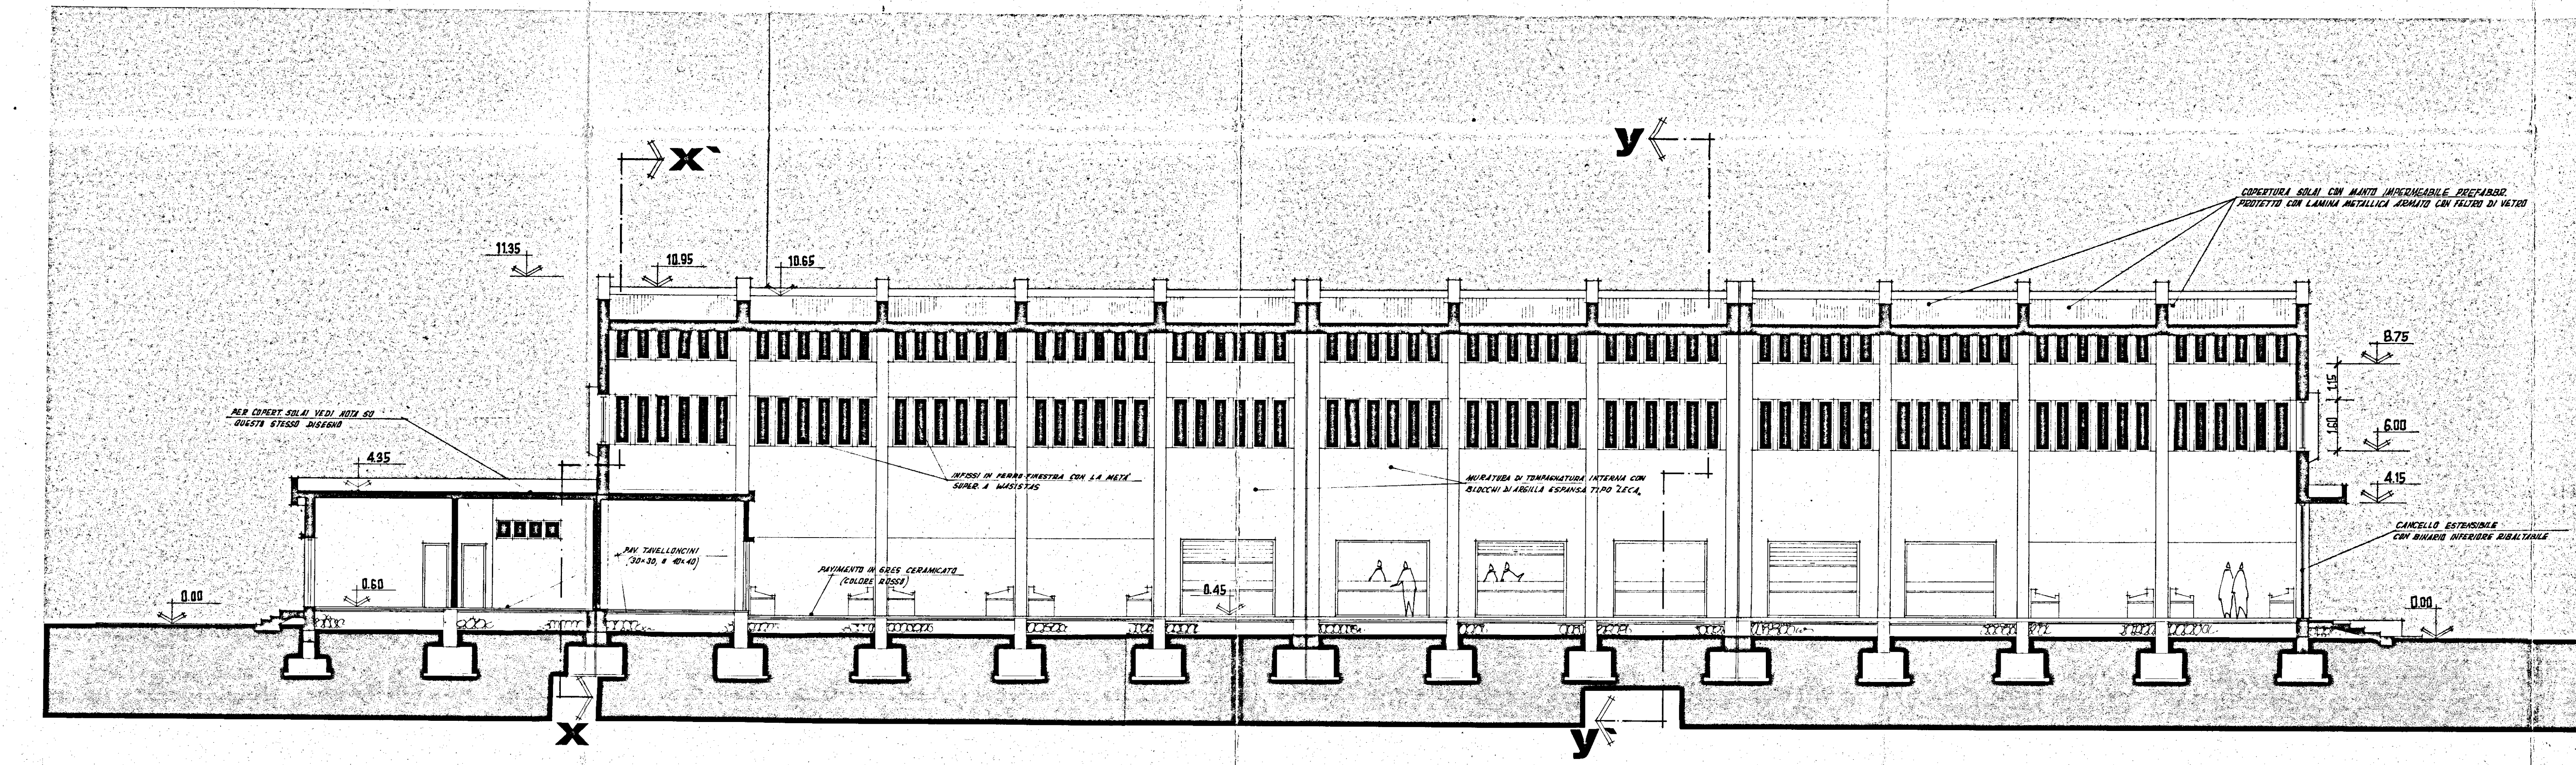

a-a'

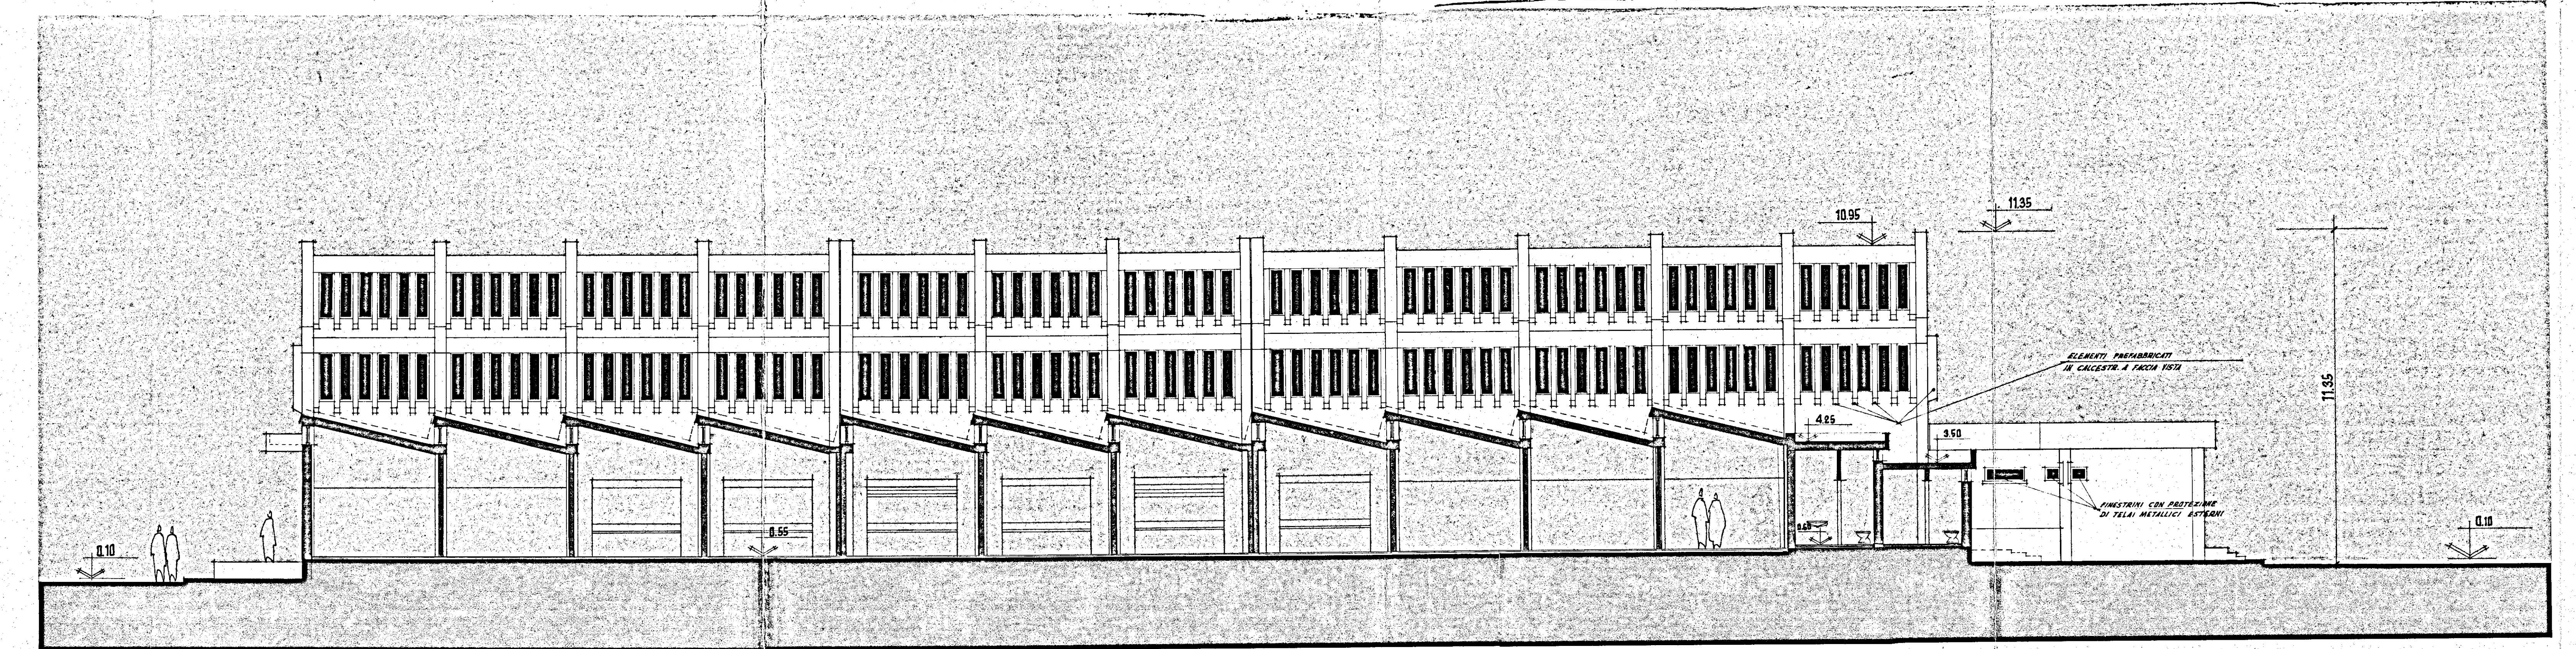

b-b'