


Handwritten signature

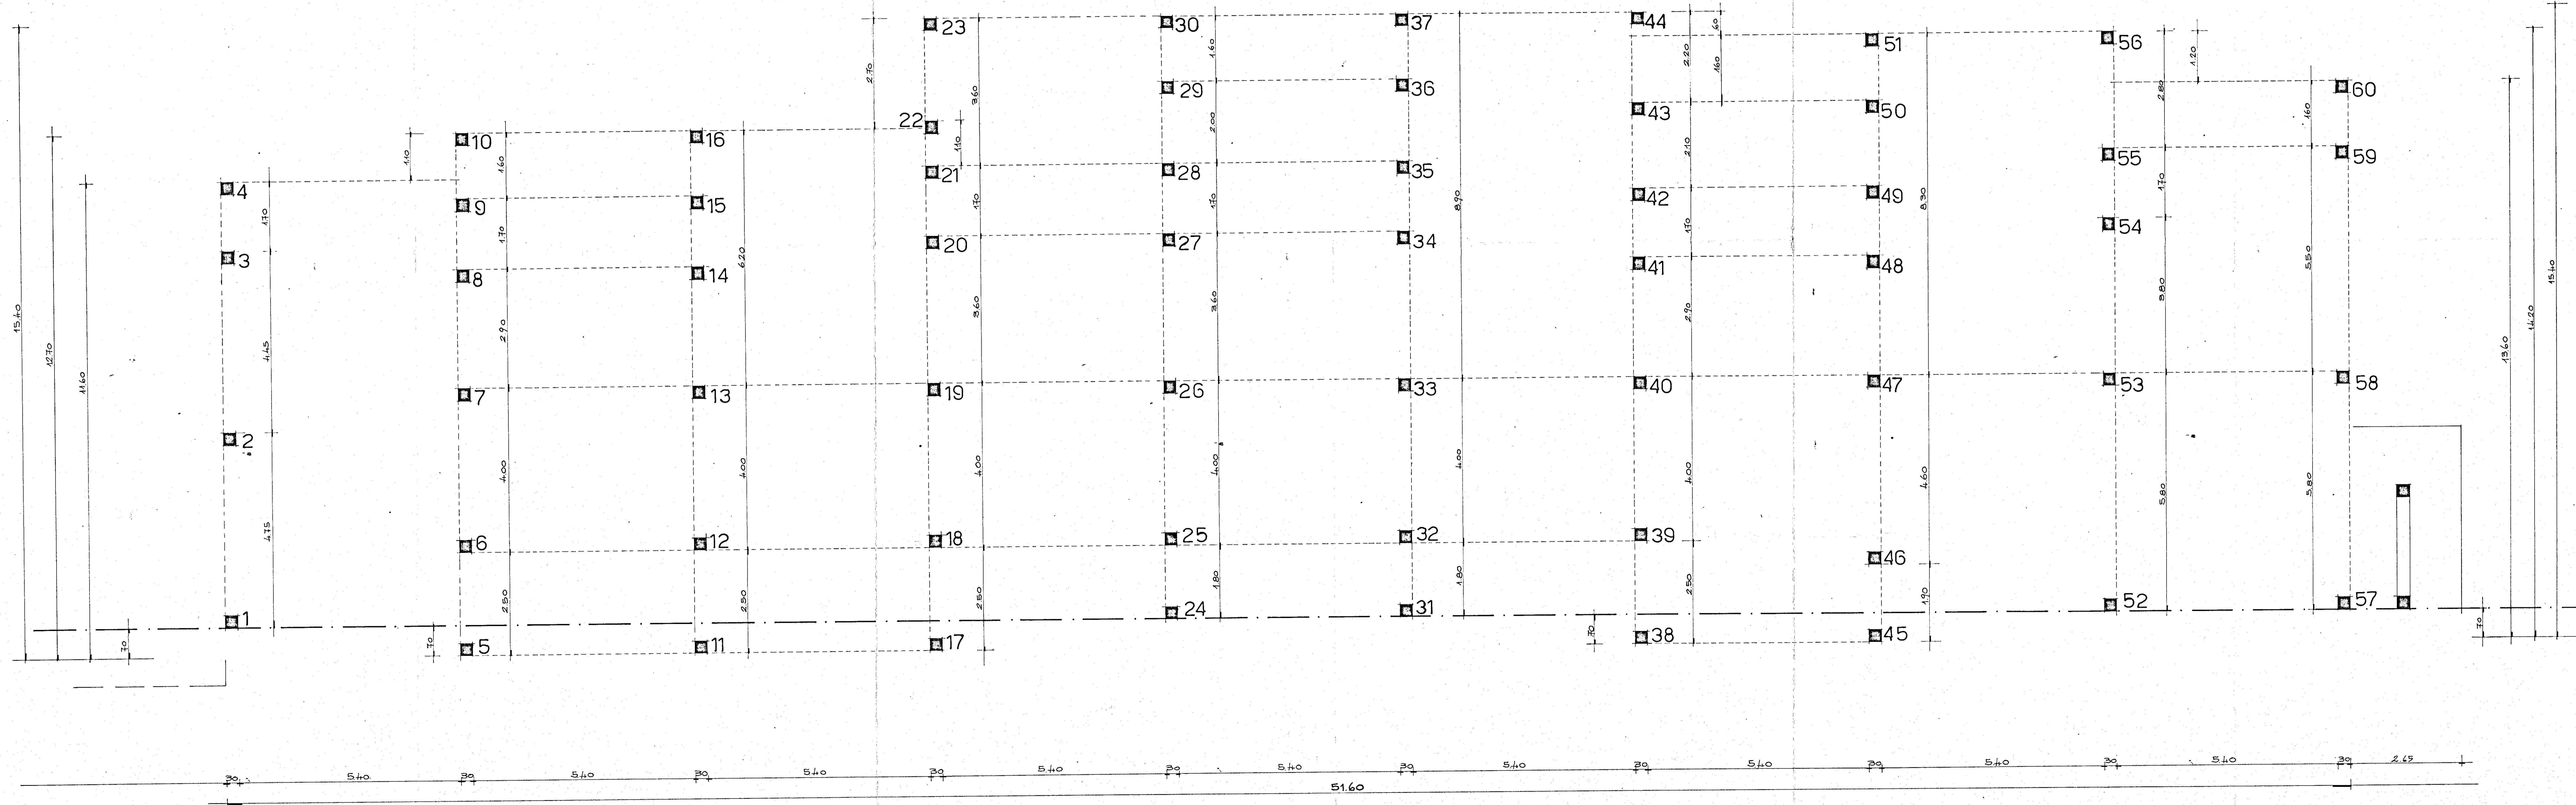

<p>GRUPPO DI INGEGNERIA GIUSEPPE IURILLI & ASSOCIATI BRINDISI - VIA FEDERICO II, 8 - TEL. 22074</p>			
PROPRIETA':	SCALA:	TAT.:	DATA:
ISTITUTO AUTONOMO CASE POPOLARI-BRINDISI-	1/50	2	Novembre '78
PROGETTO:	COMP.:	VSSE:	PK.:
COSTRUZIONE DI ALLOGGI POPOLARI IN BRINDISI AL RIONE PERRINO - Legge 8/8/1977 n°513 -			
<p>■ EDIFICIO A SPINA TIPO "D₄" ■ ■ PIANTE FILASTRI E FILI FISSI AL PIANO 0' ■</p>			