


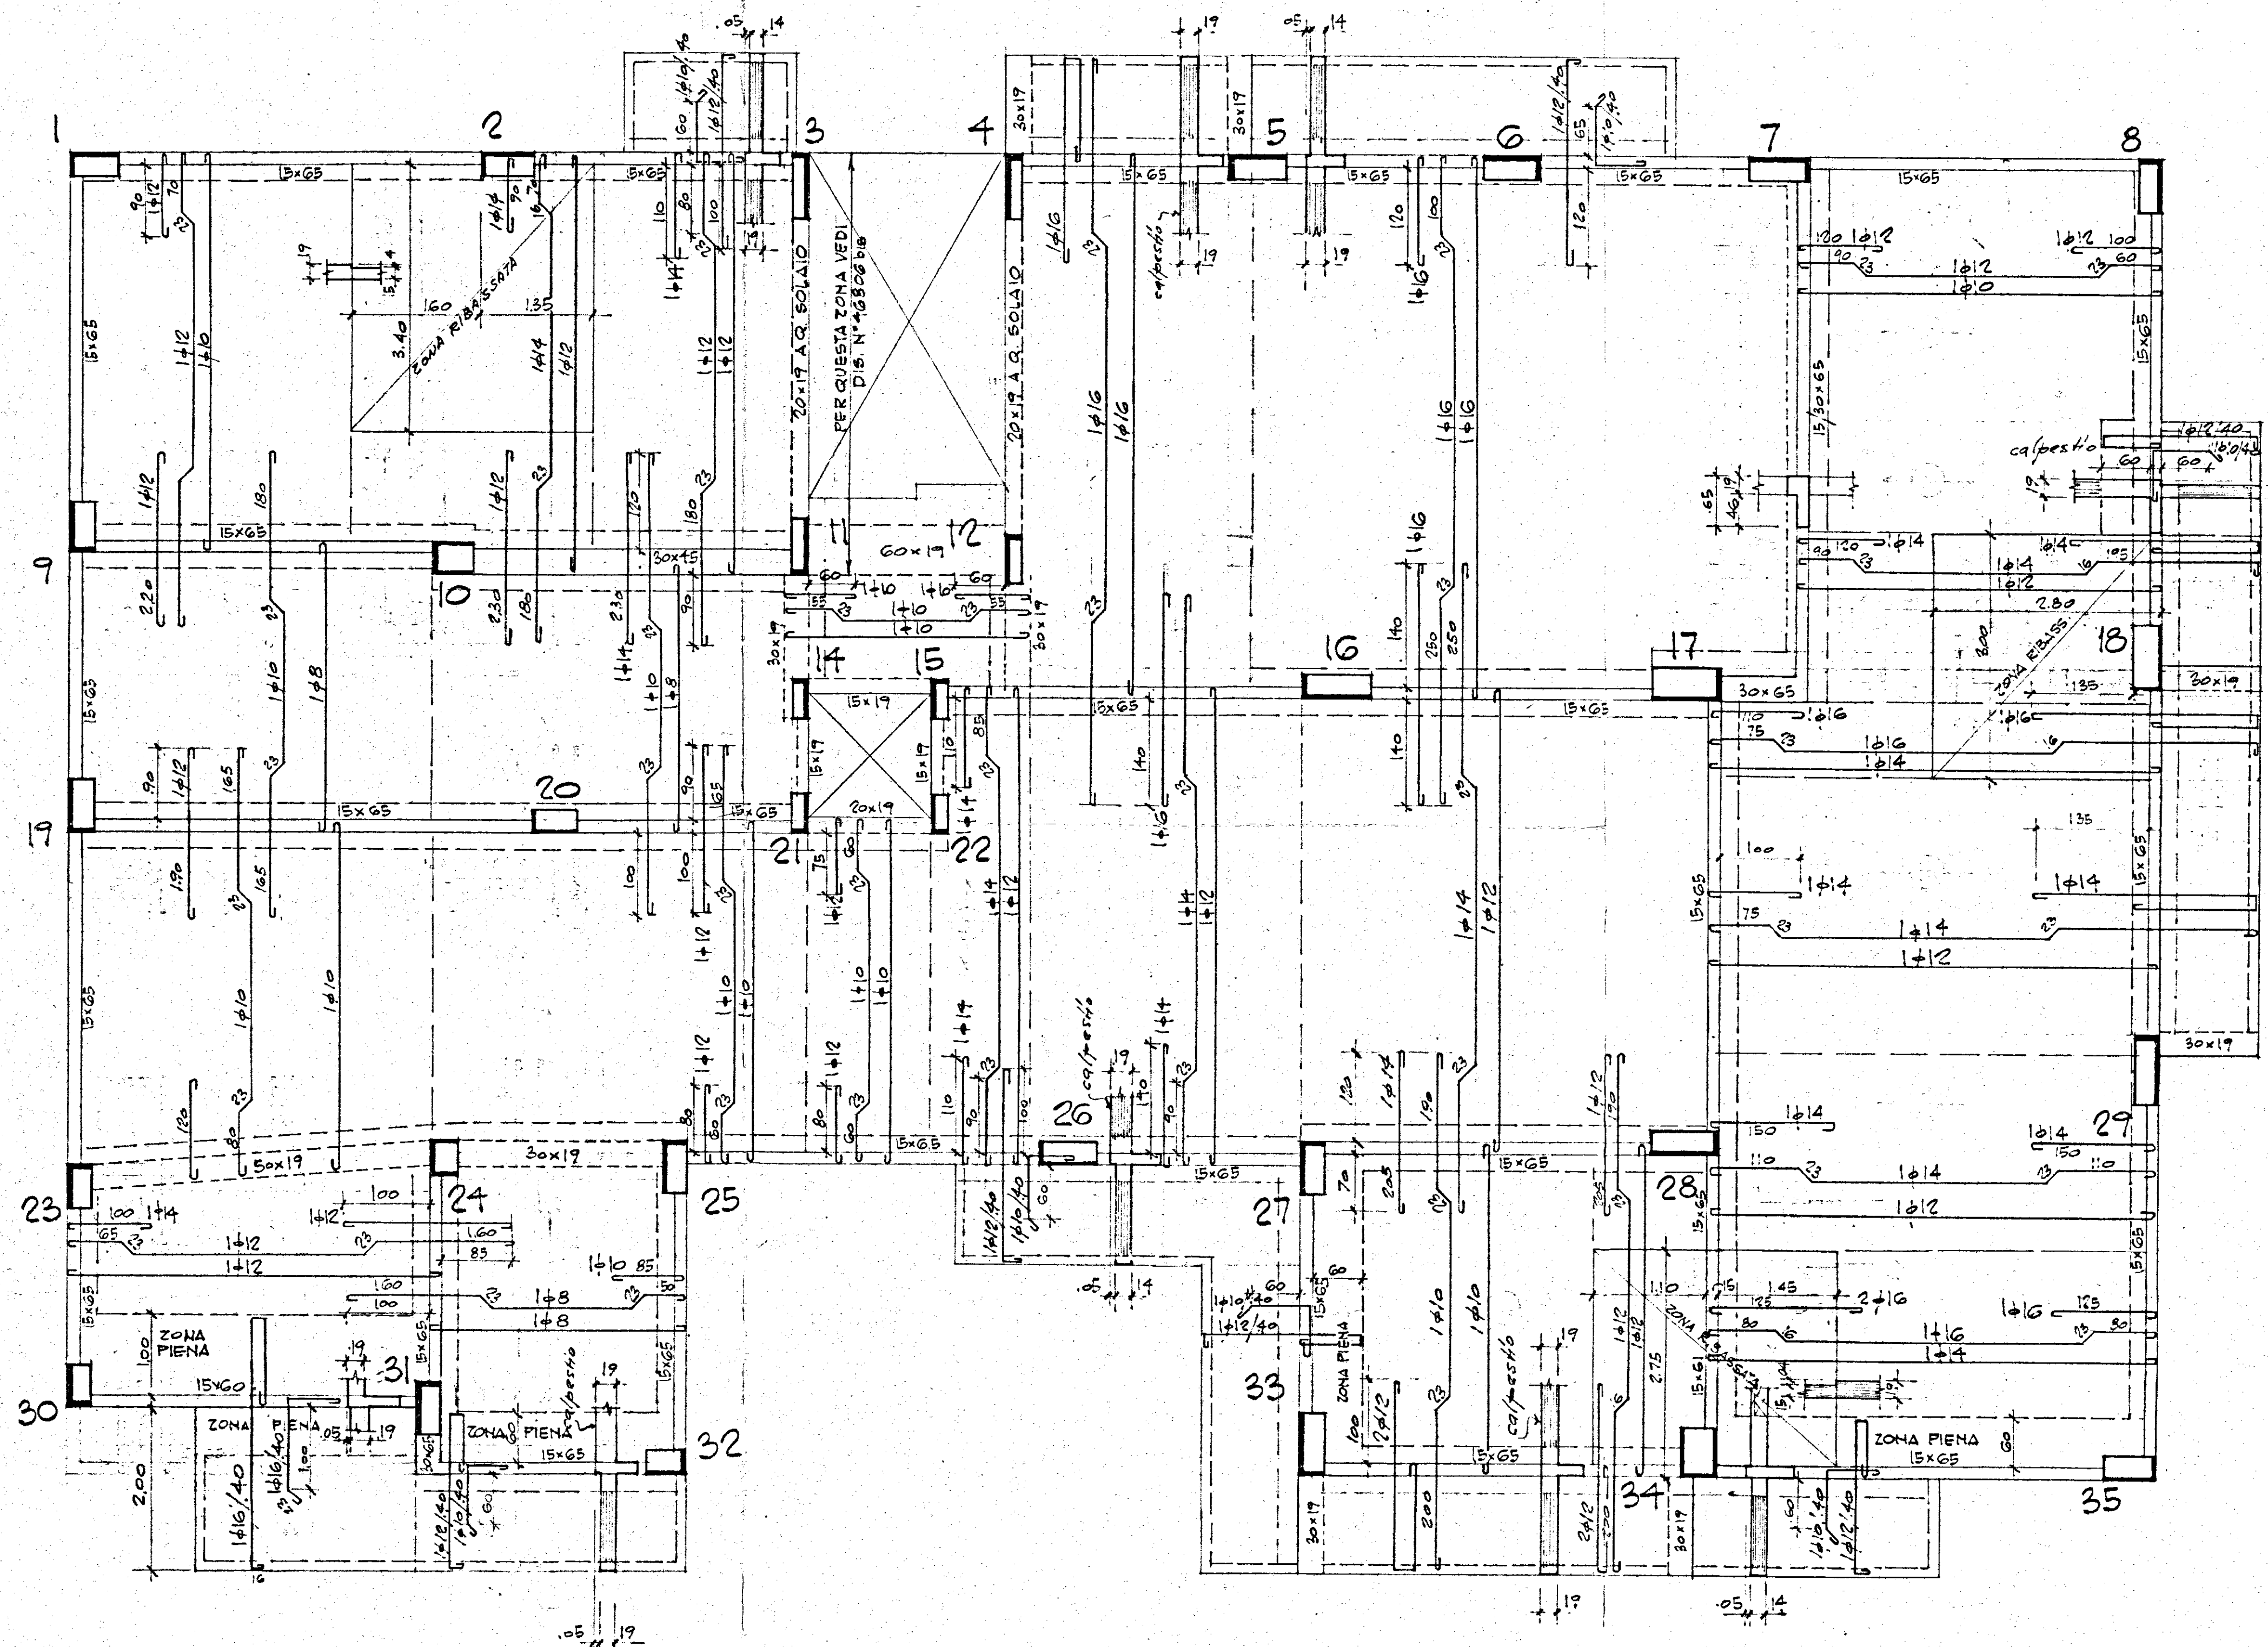

NOTA

- SPESSORE SOLETTE = cm.19
- " " " " ZONE RIBASSATE = cm.15
- INTERASSE TRAVETTI cm 40

DATA	AGGIORNAMENTI	DISEGNATO
COOP. "17 DICEMBRE"		
BRINDISI		
CARPENTERIA 2° SOLAIO		DIS. N° 48307
CALCESTRUZZO 6,28 > 250 Kg/cm²	SCALA 1:50	DISEGNATO F.G.
CEMENTO TIPO 730 A 300 Kg/m³	DATA 16/6/67	
FERRO: Aq 50+60		