
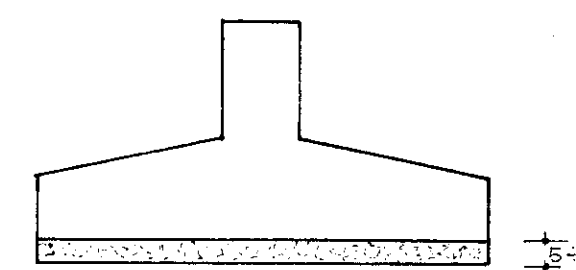


COMUNE DI BRINDISI	
CALCOLI STATICI PER LA COSTRUZIONE DI UN LOTTO	
DI CASE PER I SOCI DELLA COOP. VA. EDILIZIA	
G. D'ORIA	
PROG. E D.L. DOTT. ING. GIUSEPPE MARANCO	
CALCOLATORE: " GIANCARLO MARTELLI	
CARPENT. FONDAZIONI	
NOTE	IAV. n° 3
Calcestruzzo: 425° dosato a 35 kg/mc.	
Ferro ad aderenza migliorata	
kg/cm² Compressa semplice	
Presso l'istituzione	
	RAPP. 1:50

L'IMPRESA
EDILIZIA
Figli

IL CALCOLATORE
GIANCARLO MARTELLI

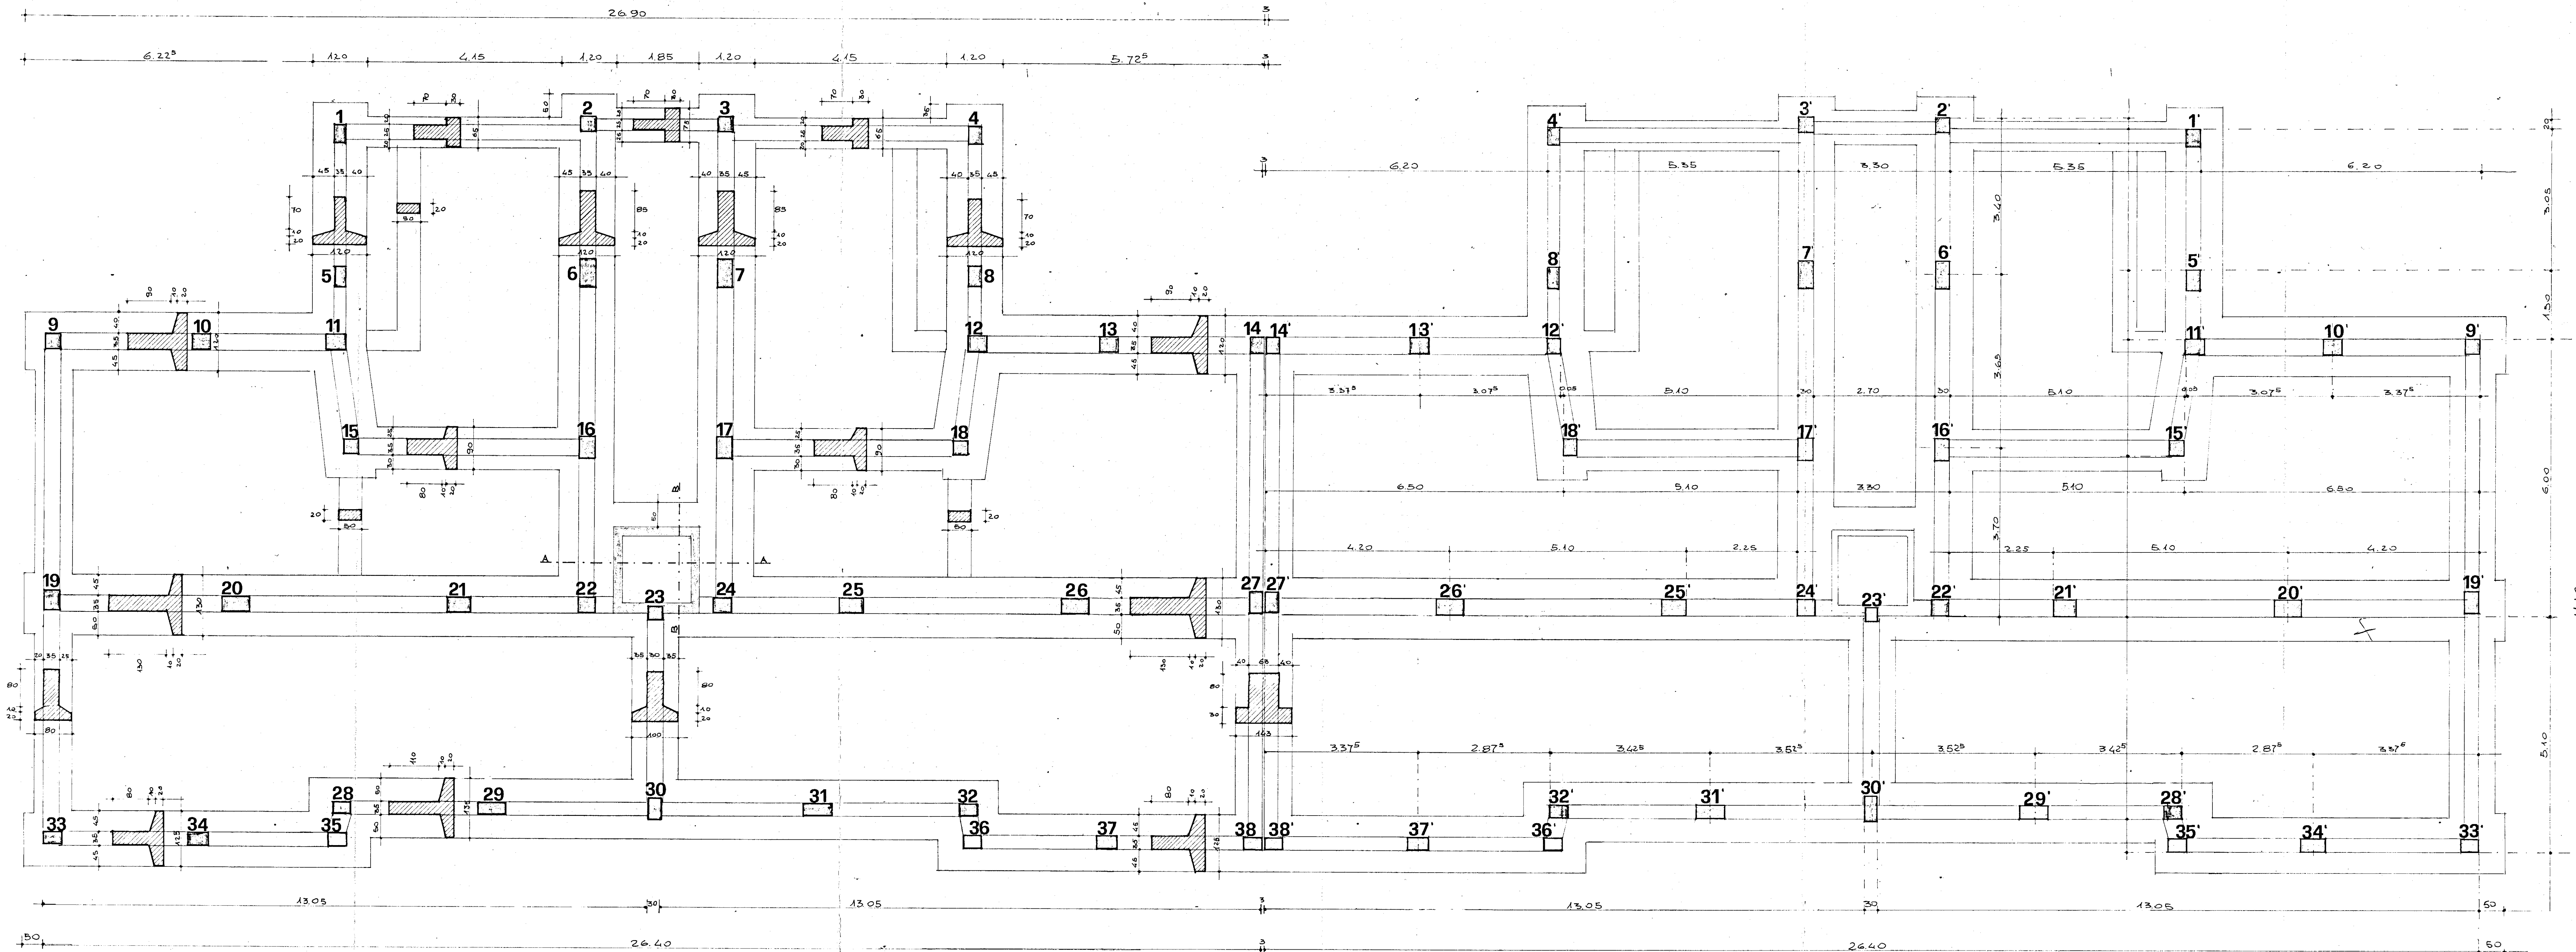

edifici con trave di fondazione
sottofondi di 5-10 cm di c.a. magro.

