


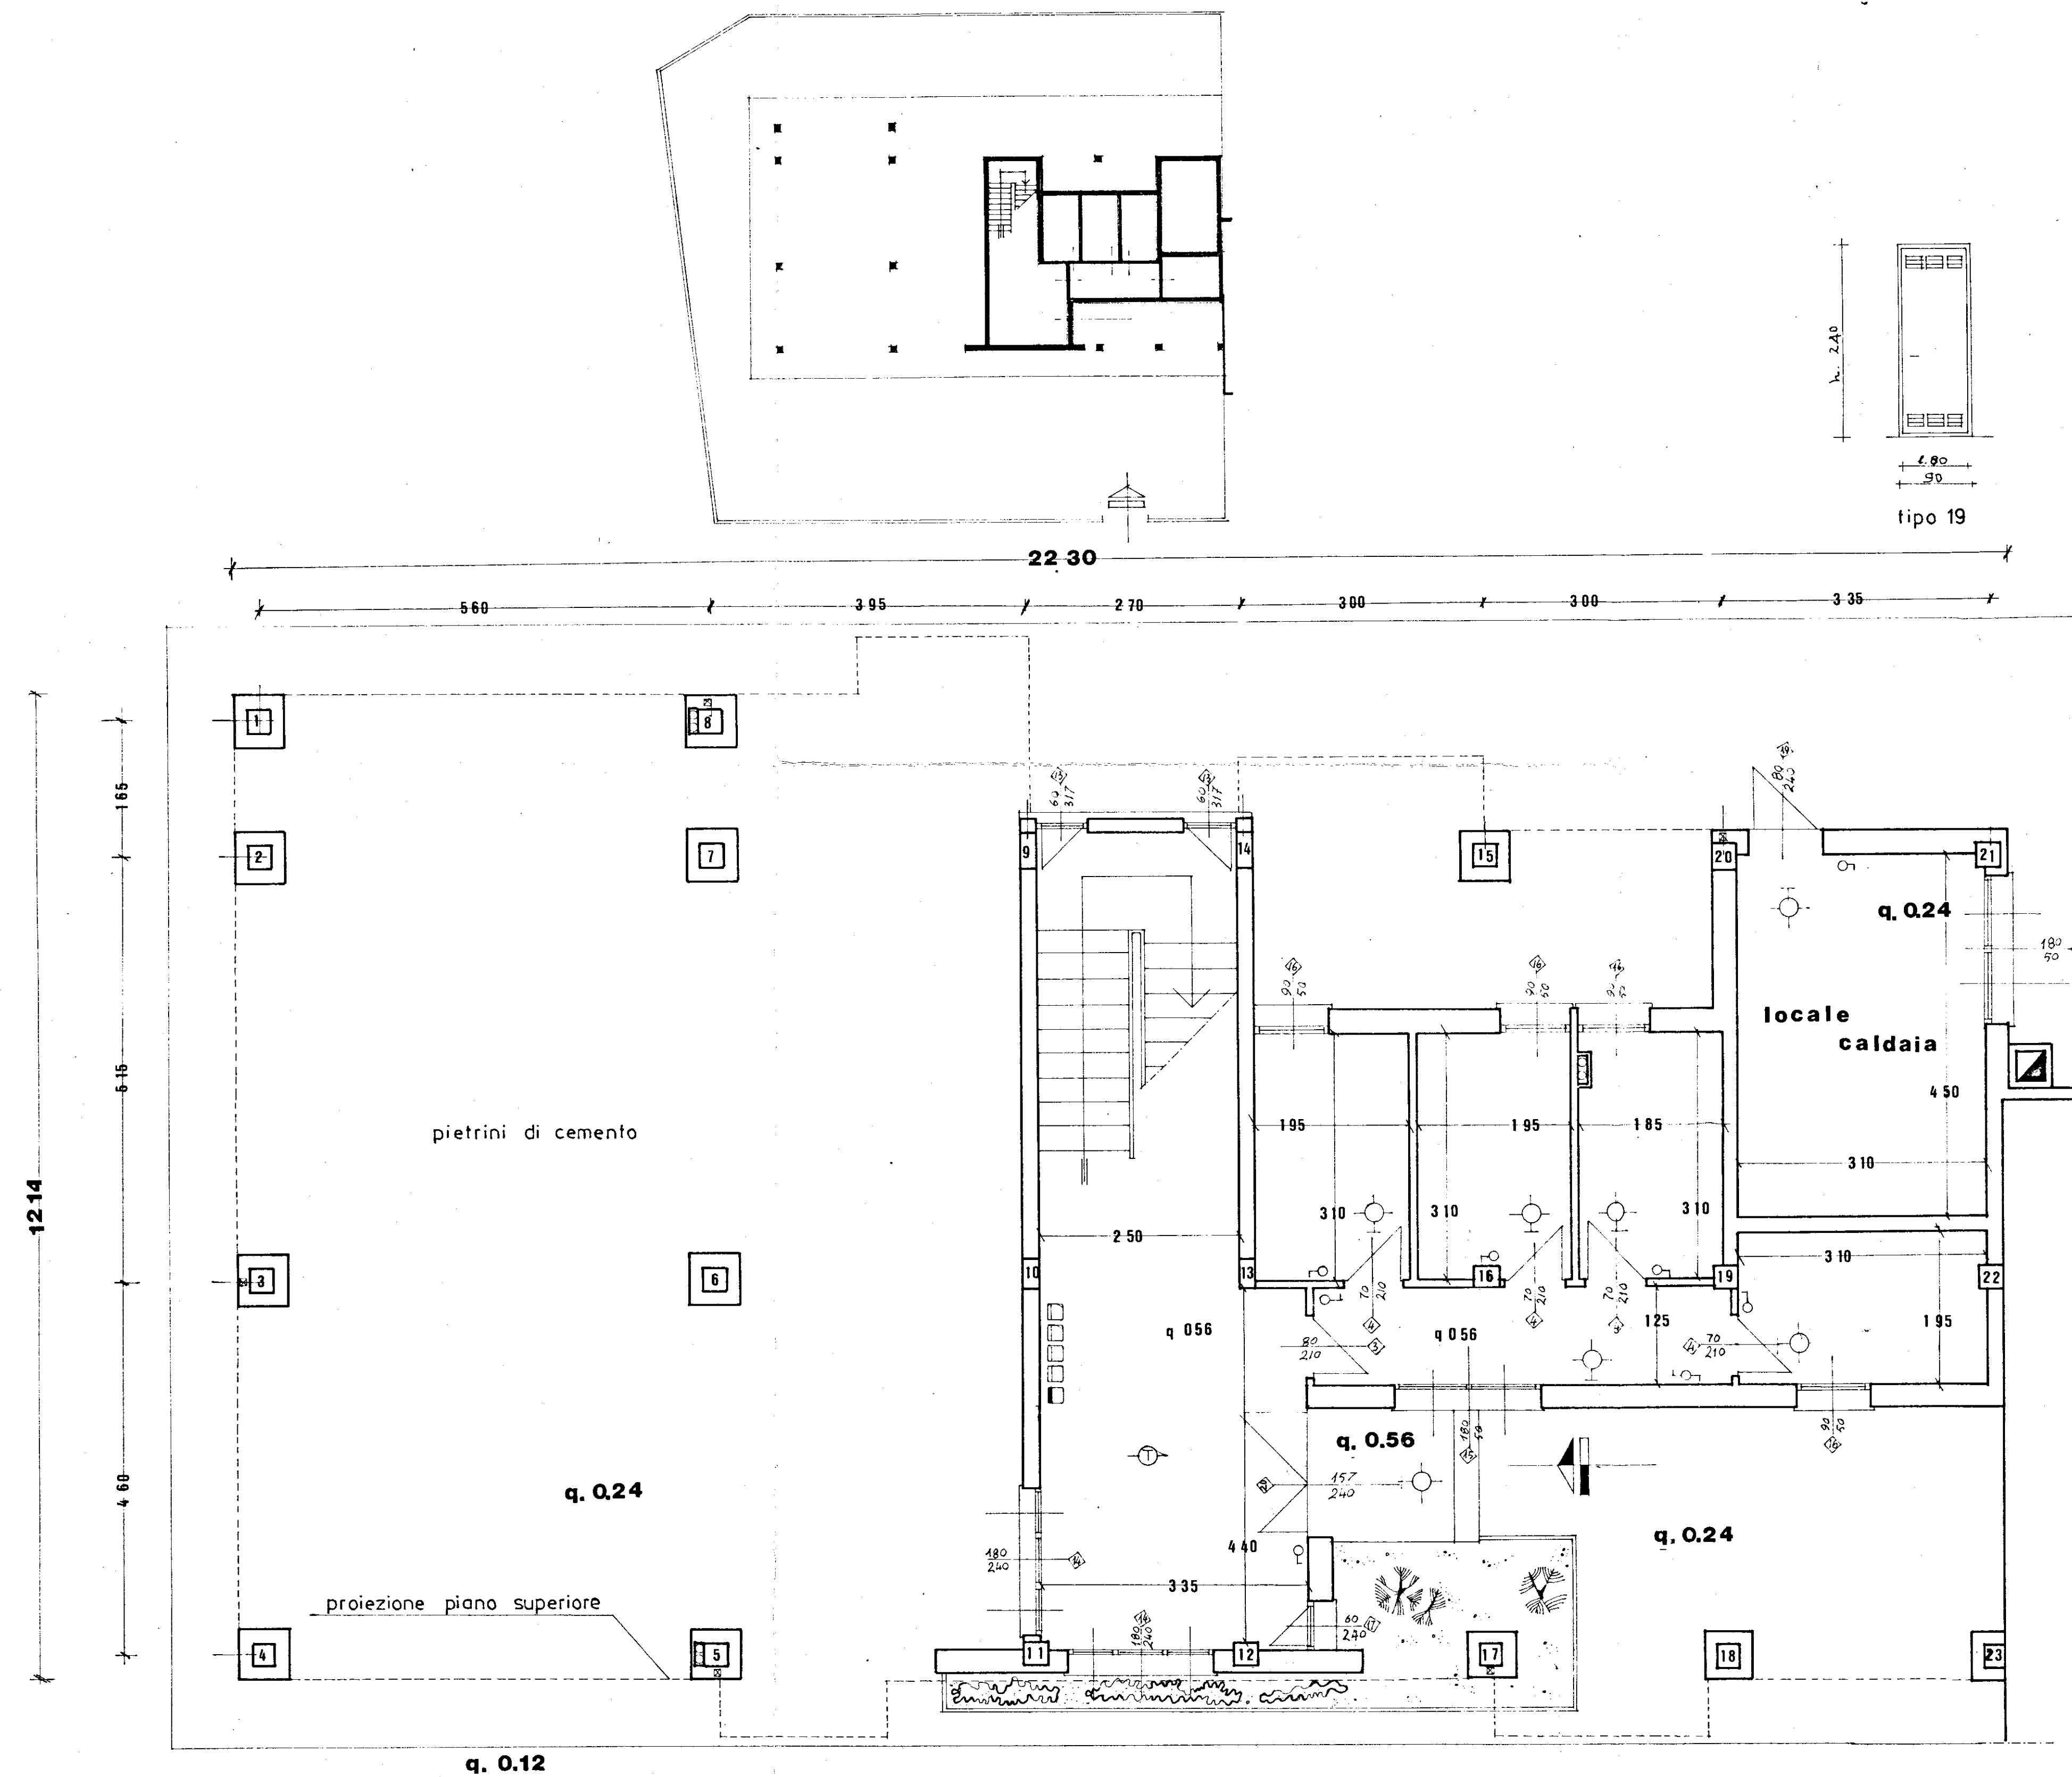

IL DIRETTORE DEI LAVORI

GESTIONE CASE LAVORATORI LEGGE 14-2-63 N° 60		INTERVENTO N°1212		stazione appaltante I.A.C.P.	
COMUNE DI FASANO EDILIZIA SOVVENZIONATA COSTRUZIONE CASE PER LAVORATORI				DATA	AGGIORN.
PIANTA PIANO TERRA E SISTEMAZIONE AREA fabb. F.				ARCHIVIO	4
RAPP. 1:50 - 1:200				NOTE	
PROG.	DOTT. ING. ANTONIO CORRADO				
DIREZ. LAVORI	DIREZ. TEC.			I.A.C.P.	
CONTROLLO				VISTO	