



PROGETTISTI


PROF. ARCH. MARIO DE RENZI - CAPOGROUPPO
DOTT. ARCH. ROBERTO NICOLINI
DOTT. ARCH. RAFFAELE CONTIARI
DOTT. ARCH. MARIO LOMBARDI
DOTT. ARCH. ANTONIO DE SANDO
DOTT. ARCH. GIUSEPPE CUMARO SENUTI

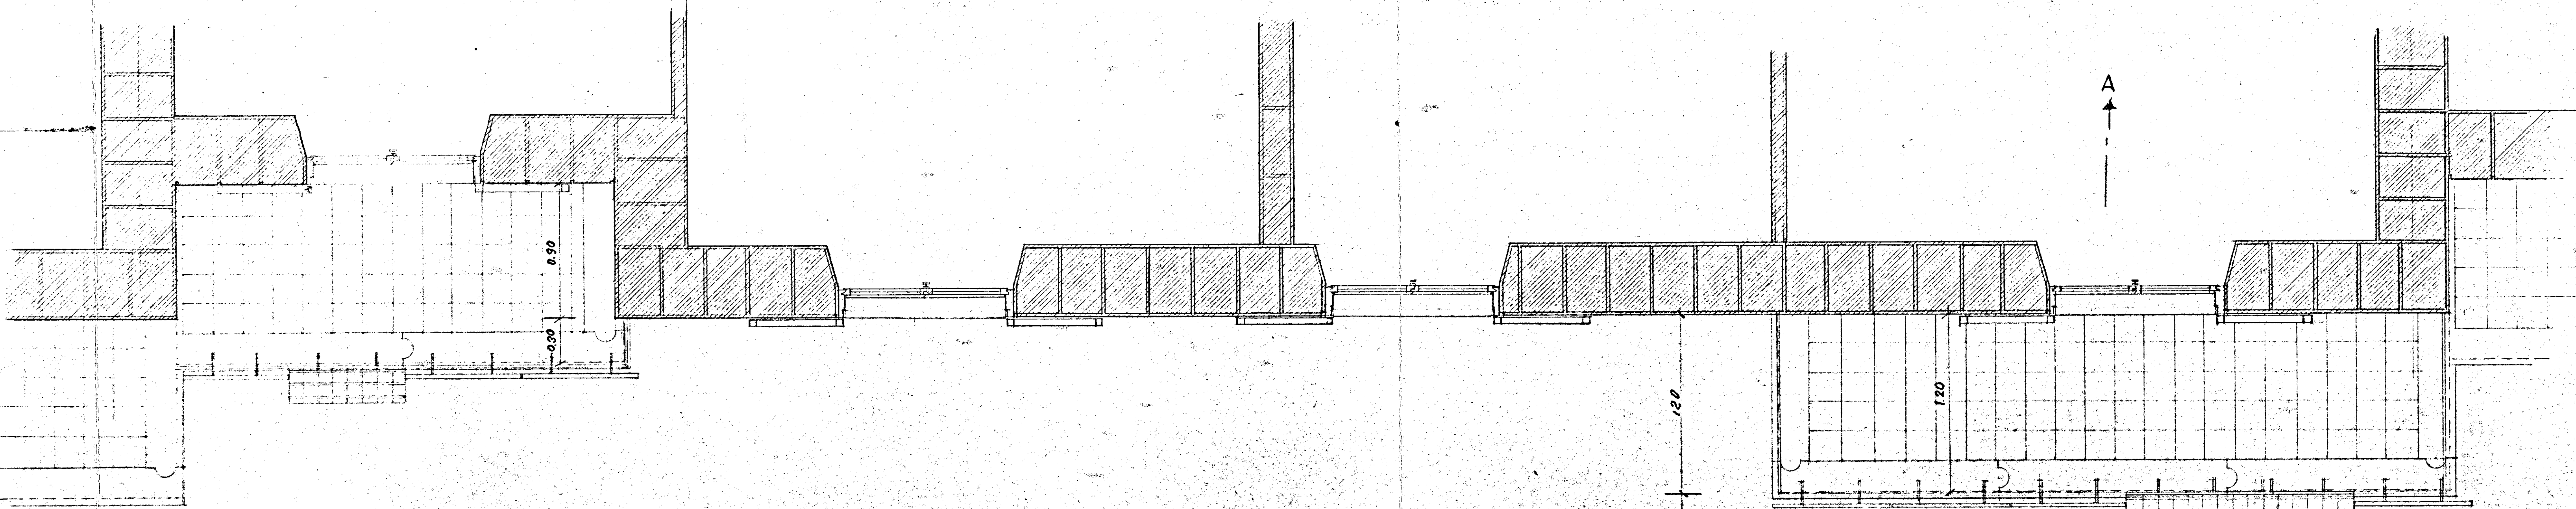

PROSPETTO

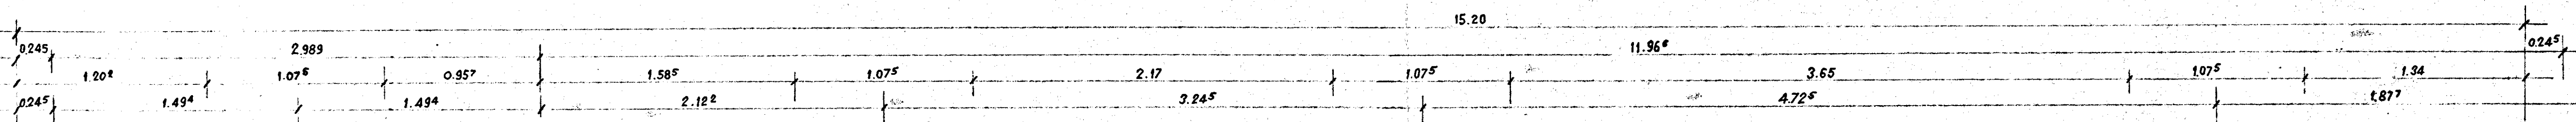

PIANTA

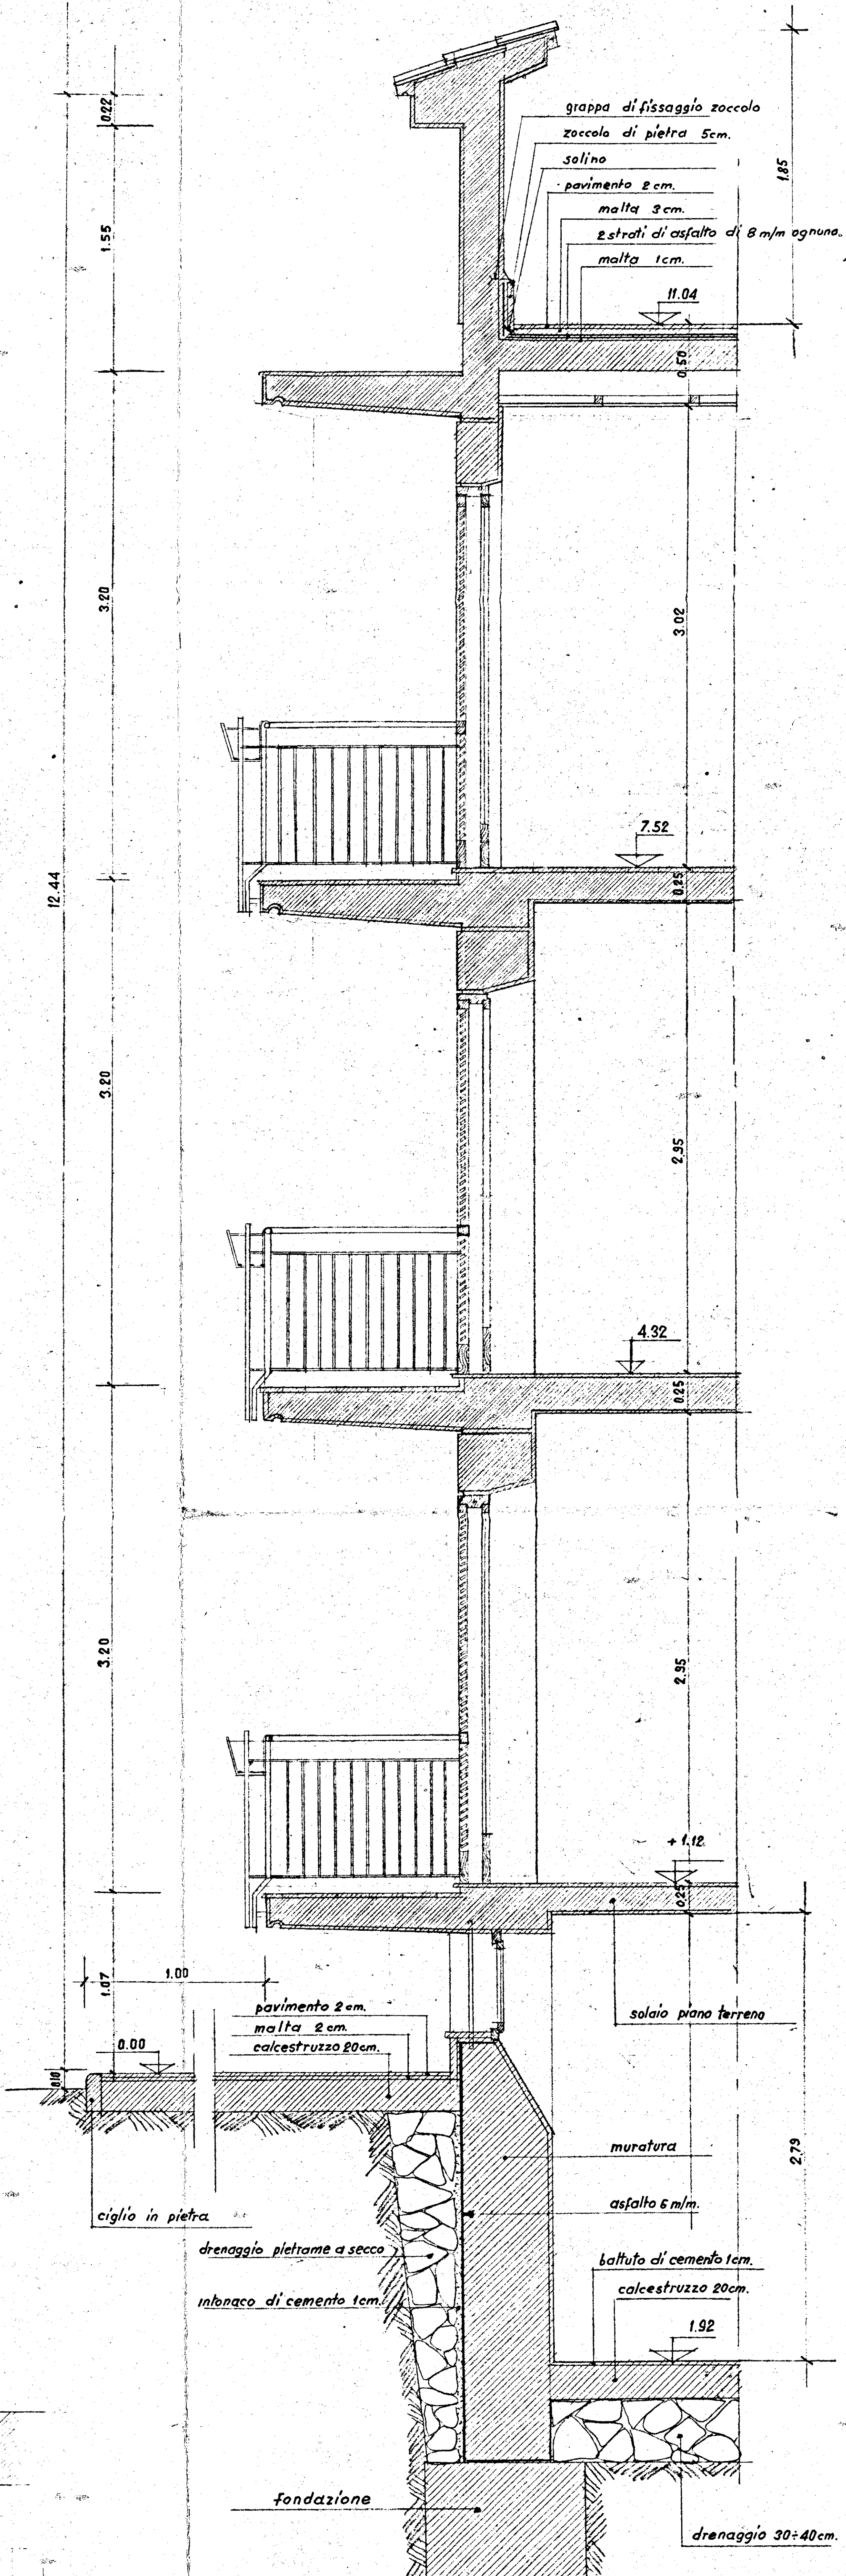

SEZIONE: A-A