


pianta piano tipo
PAL. TIPO B

SIMBOLI ELETTRICI
LEGGENDA

- PUNTO LUCE A PARETE
- ASPIRATORE
- RONZATORE IN GENERE
- CONTATORE
- CITOFONO PARETE
- TELEFONO
- TERRA
- PRESA MONOFASE CON INTERRUTTORE SCALDABAGNO
- INTERRUTTORE
- DEVIATORE
- COMMUTATORE
- PRESA LUCE
- PRESA MONOFASE
- PRESA TELEVISIONE
- PULSANTE PER CAMPANELLO
- PUNTO LUCE INTERROTTO
- PUNTO LUCE COMMUTATO
- QUADRO DI DISTRIBUZIONE

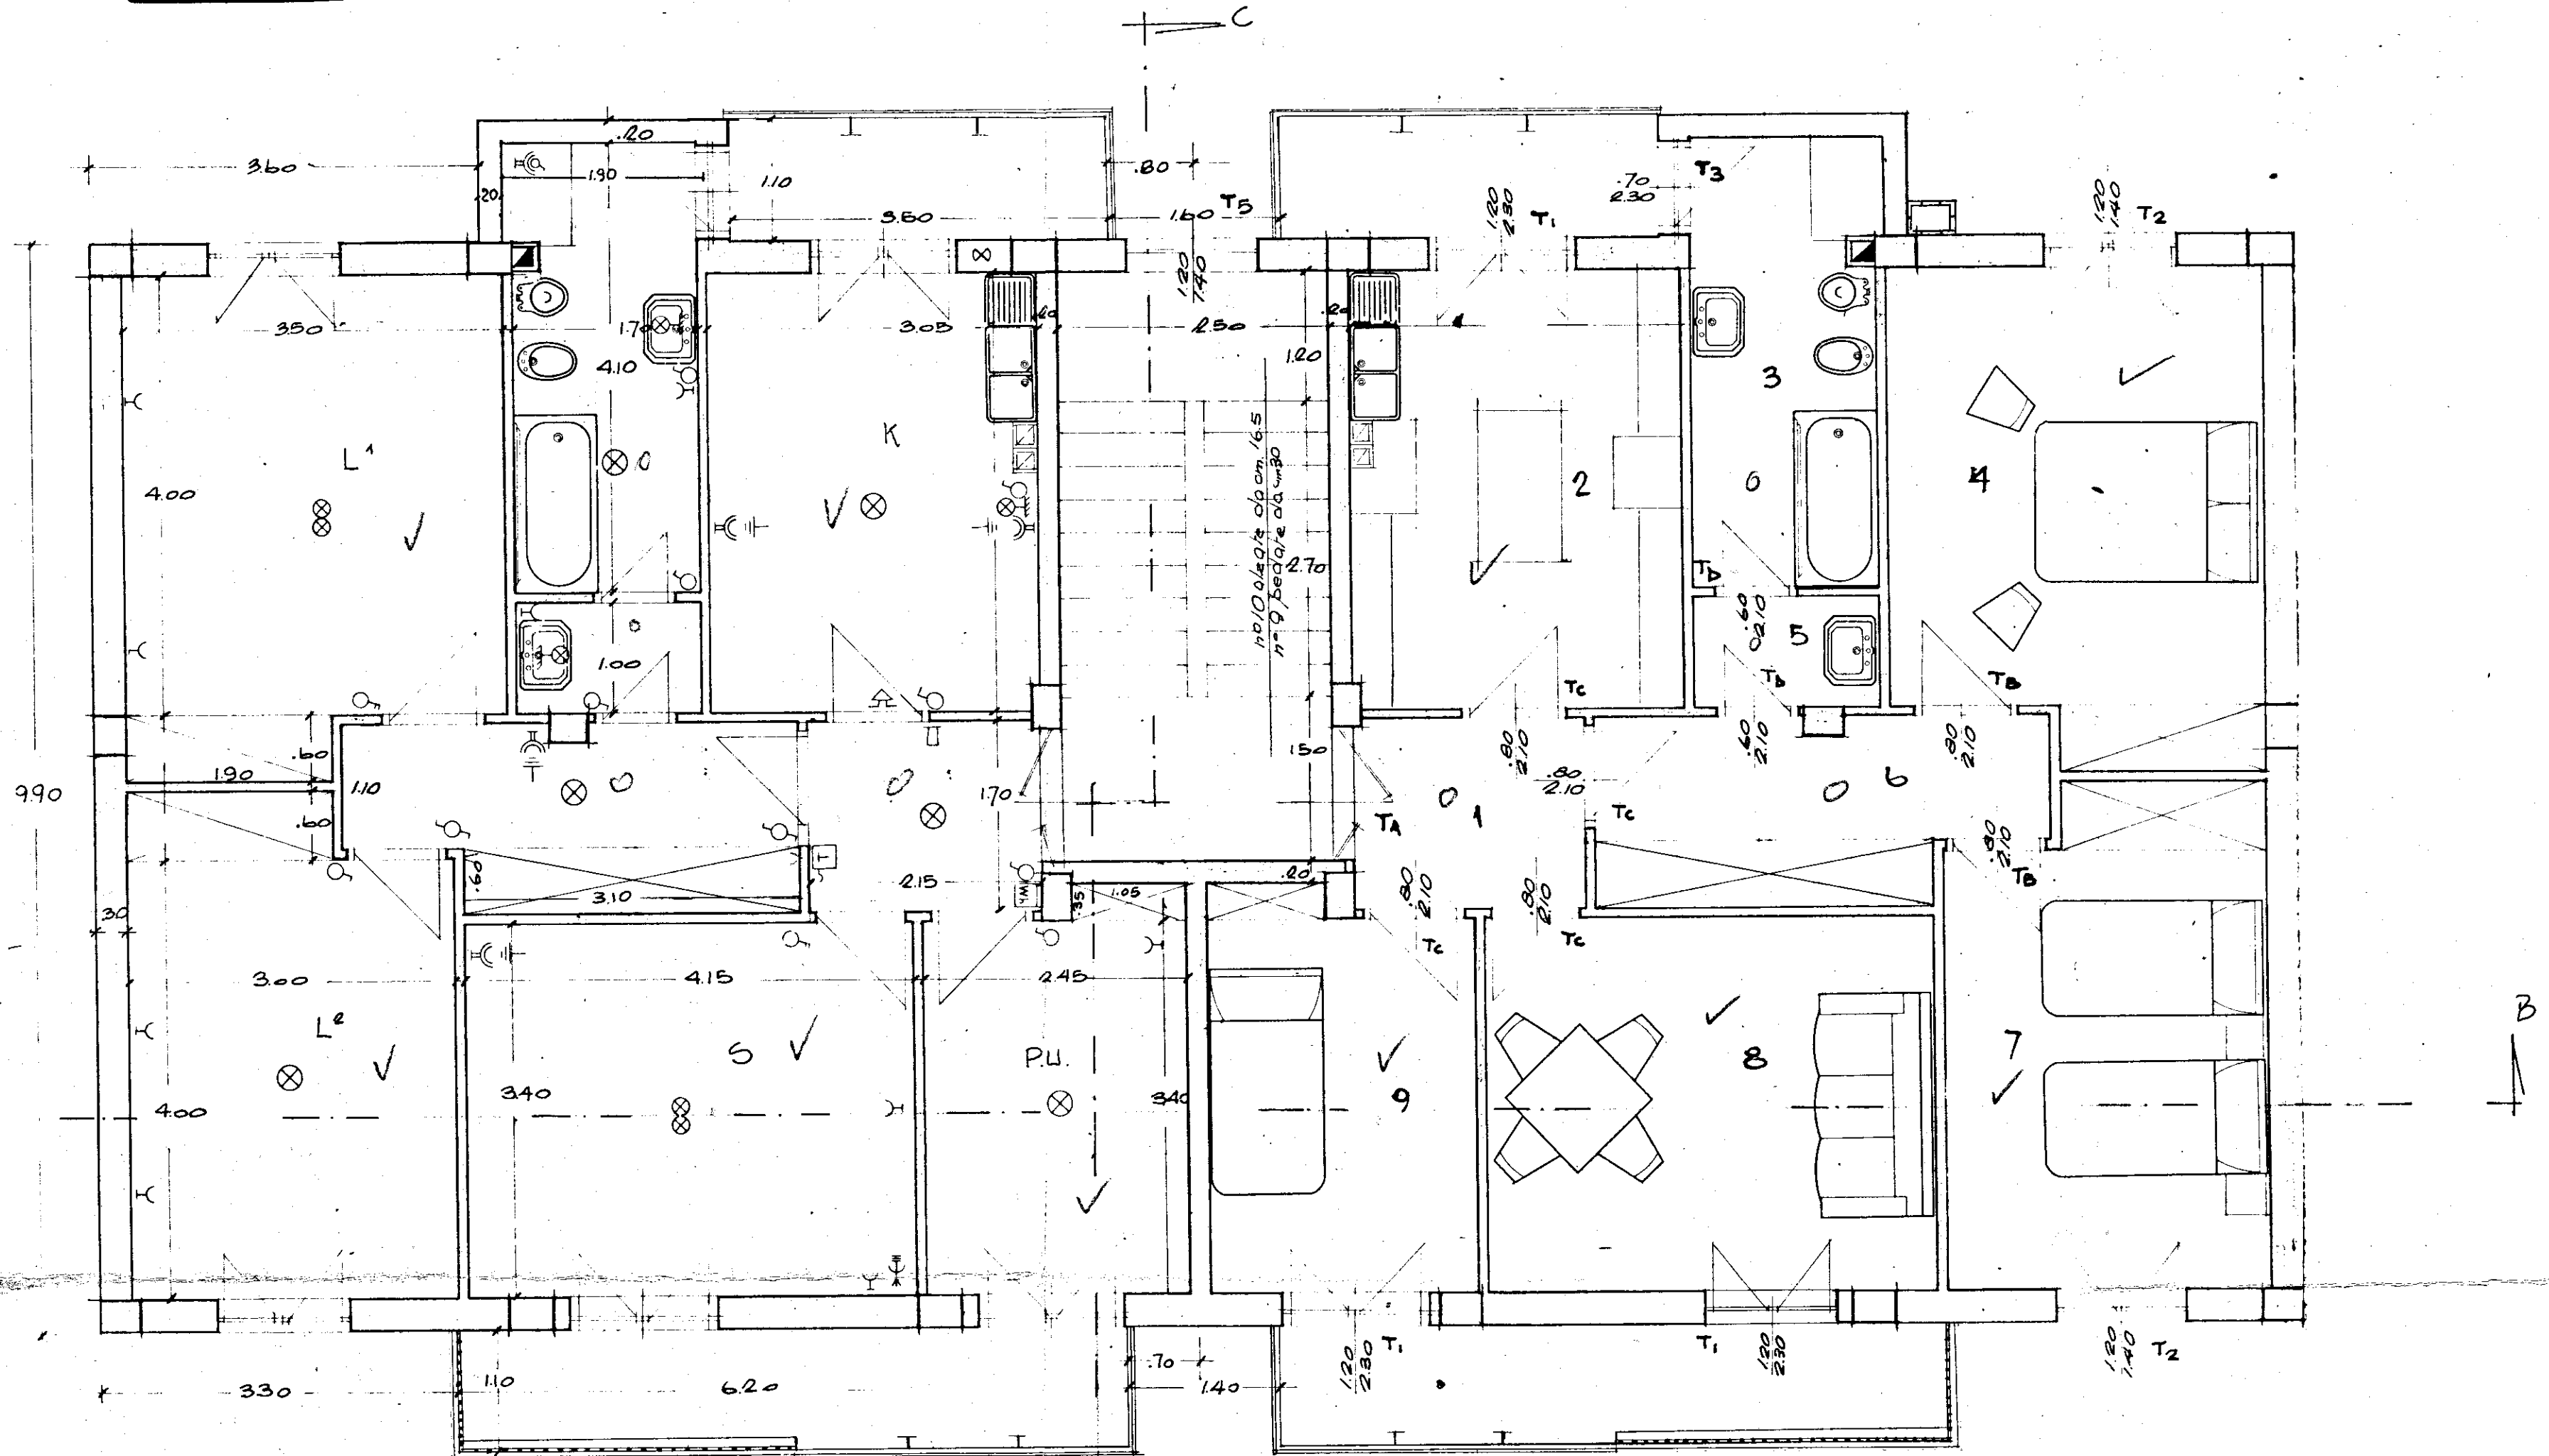

SUPERFICI ALLOGGI TIPO B

Indicaz.	mq.
I	365
C	4.73
K	12.20
B	7.15
Ant. B	1.70
L ¹	14.00
L ²	12.00
S	14.11
P.U.	833
A ^m	451
Summa	82.39
Cantina 8:2	4.00
Summa tot.	86.39

N° 3 PIANI

*10 uti.
8 acc. m.*