

LOTTO 73


SCALA A.B.C

LOTTO 73

PIANO 2°

VIALE L. DA VINCI

VIA SEMERINI

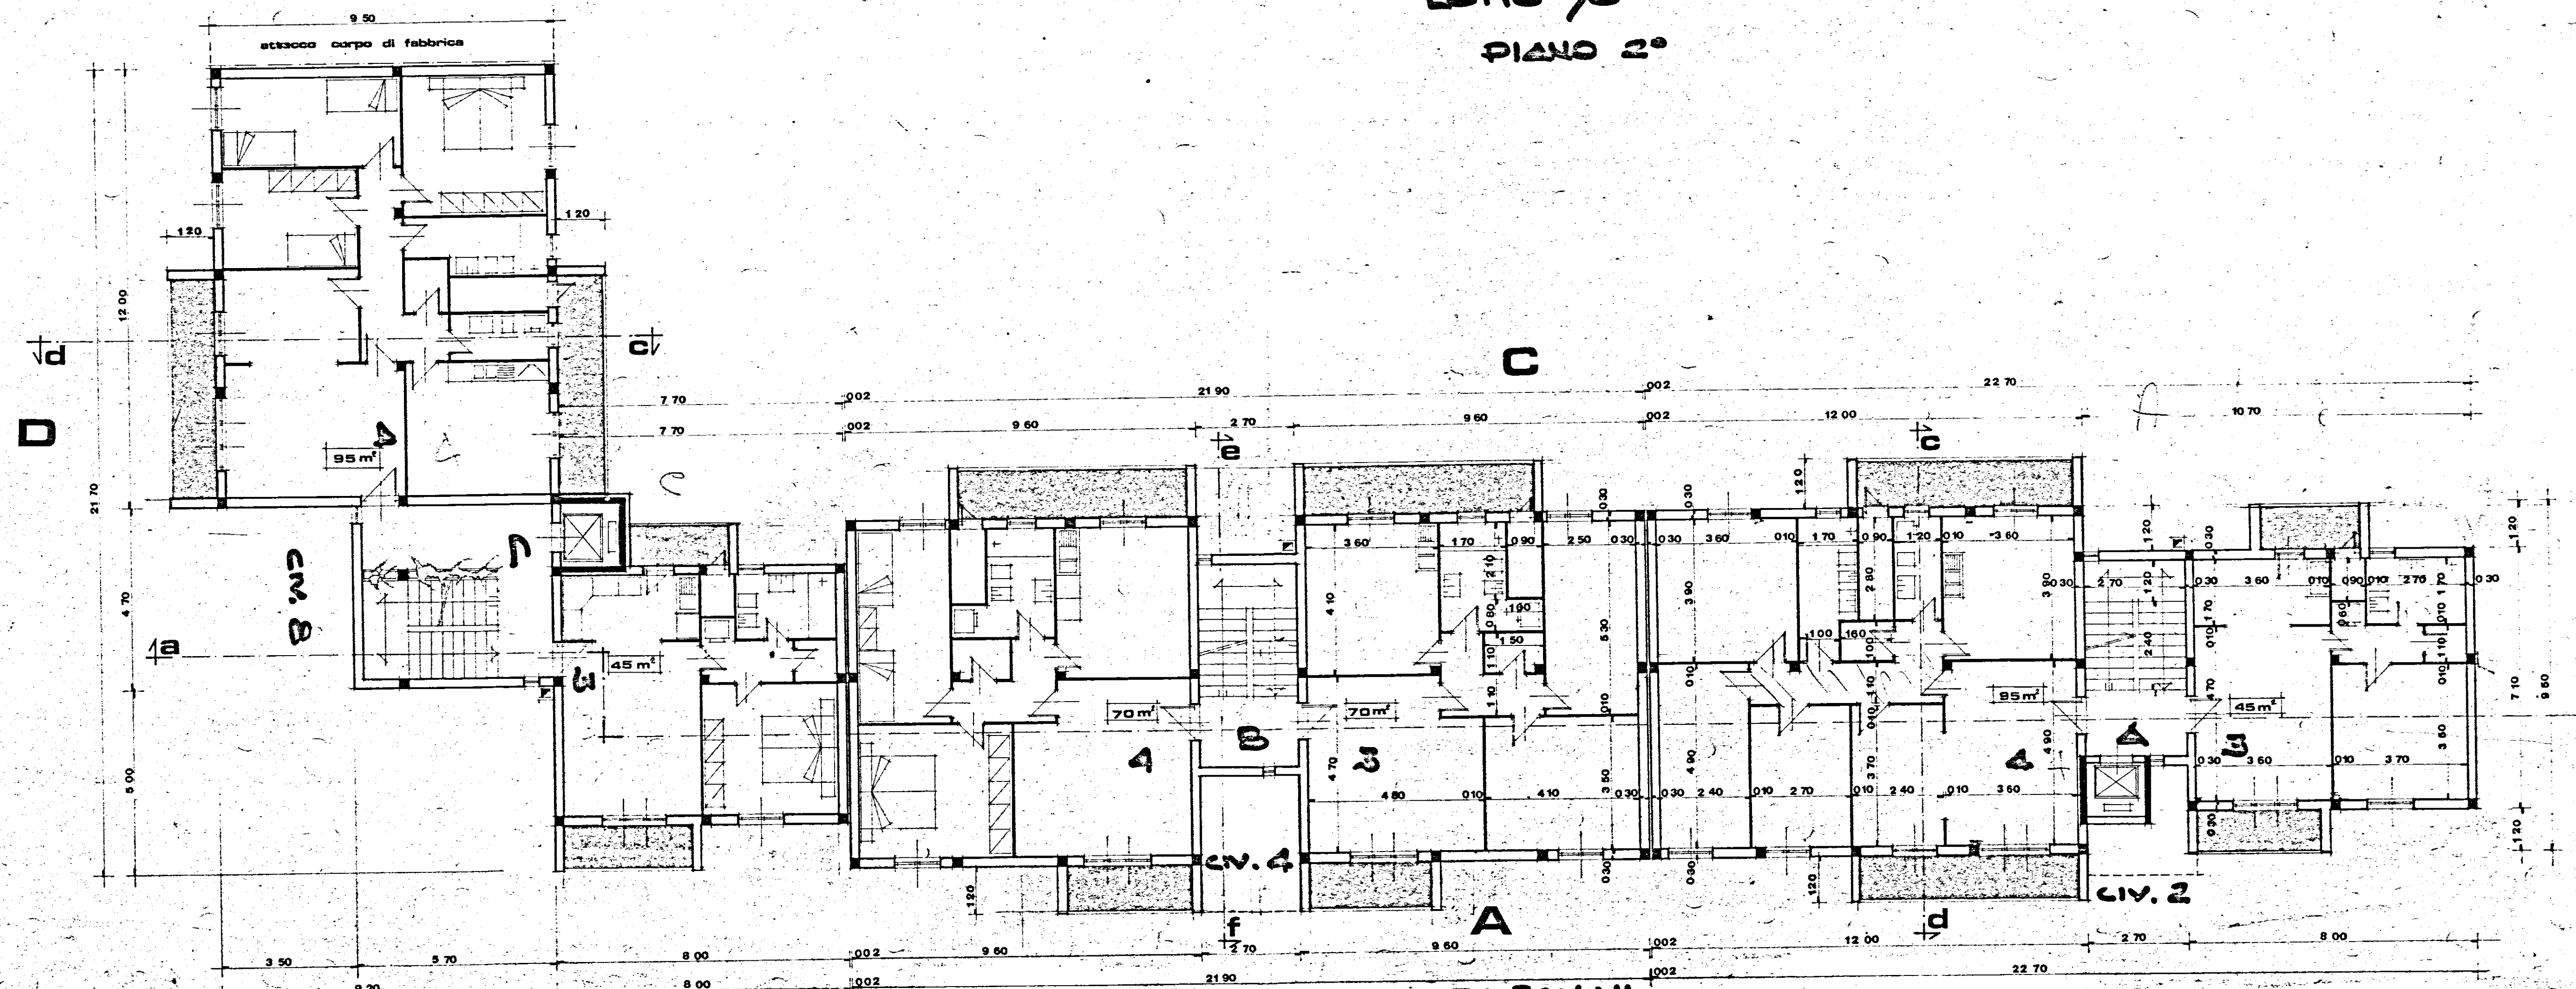

ISTITUTO AUTONOMO CASE POPOLARI - BRINDISI -

LEGGE 5 AGOSTO 1978 N. 457 PROGRAMMA STRAORDINARIO 2° VERT. TARANTO - INTERV. 001/85/1

PROGETTO PER LA COSTRUZIONE DI ALLOGGI POPOLARI IN BRINDISI - QUARTIERE S. ELIA EST.

FABBRICATO N. 601 ALLOGGI N. 20 (n. 6 da mq. 85 - n. 6 da mq. 70 - n. 8 da mq. 45)

piano 2° ufficio progettazione I. a. o. p. brindisi

SCALA 1:100 CODICE 2167400102

DATA TAV. 5