SEZIONE 1—1

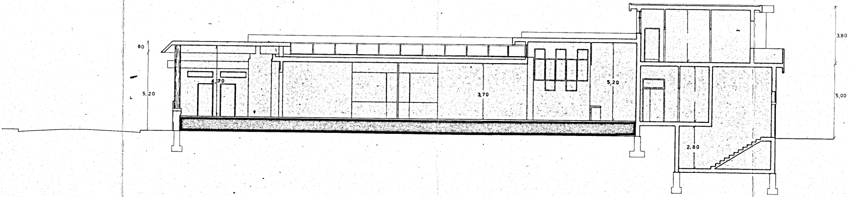
80
5,20
4,70
3,70
5,20
3,80
5,00
2,80

▨ RIEMPIMENTO

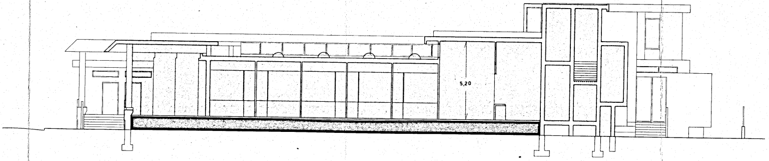

SEZIONE 3—3

SEZIONE 2—2

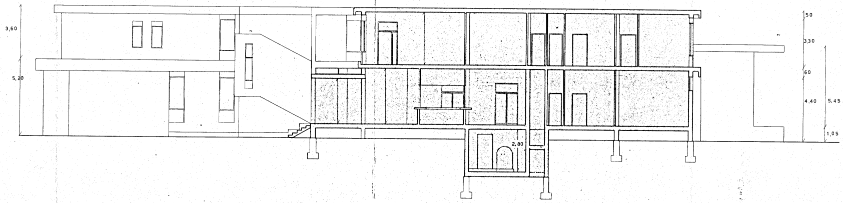
3,60
5,20
50
3,30
60
4,40
5,45
1,05
2,80

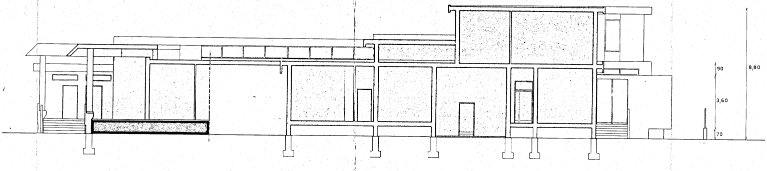
90
3,60
70
8,80

SEZIONE 4—4

SEZIONE 5—5

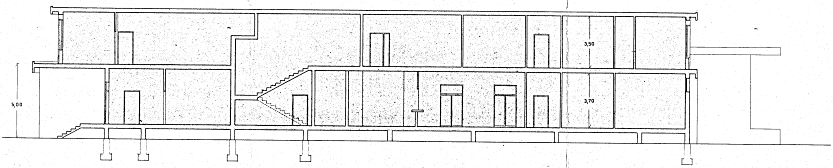

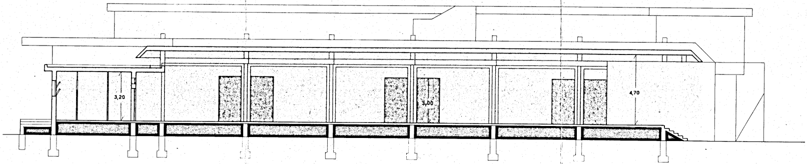

SEZIONE 7—7

SEZIONE 6—6

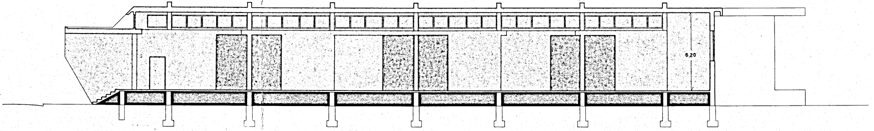

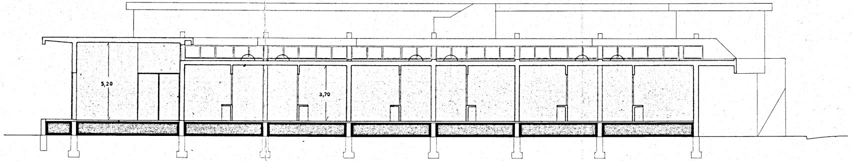

SEZIONE 8—8

COMUNE DI BRINDISI

DATA: 23 MAG 1970

AGGIORNAMENTO:

DESIGNAZIONE DELL'OPERA:
progetto di costruzione per un mercato di quartiere e delegazione comunale al Quartiere C. E. P. — Rione Paradiso — Brindisi —

NUM. DEL DISEGNO

OGGETTO DEL DISEGNO
SEZIONI

SCALA 1: 100

RIFERIMENTO:

IL PROGETTISTA: Dott. Arch. GIAN LUIGI CONSALES

STUDIO:
DOTT. ING. UGO LONOCE
DOTT. ARCH., GIAN LUIGI CONSALES

A. Gian Luigi Consales