1° LOTTO LEGGE 640 -

CASE POPOLARI IN FRANCAVILLA FONTANA
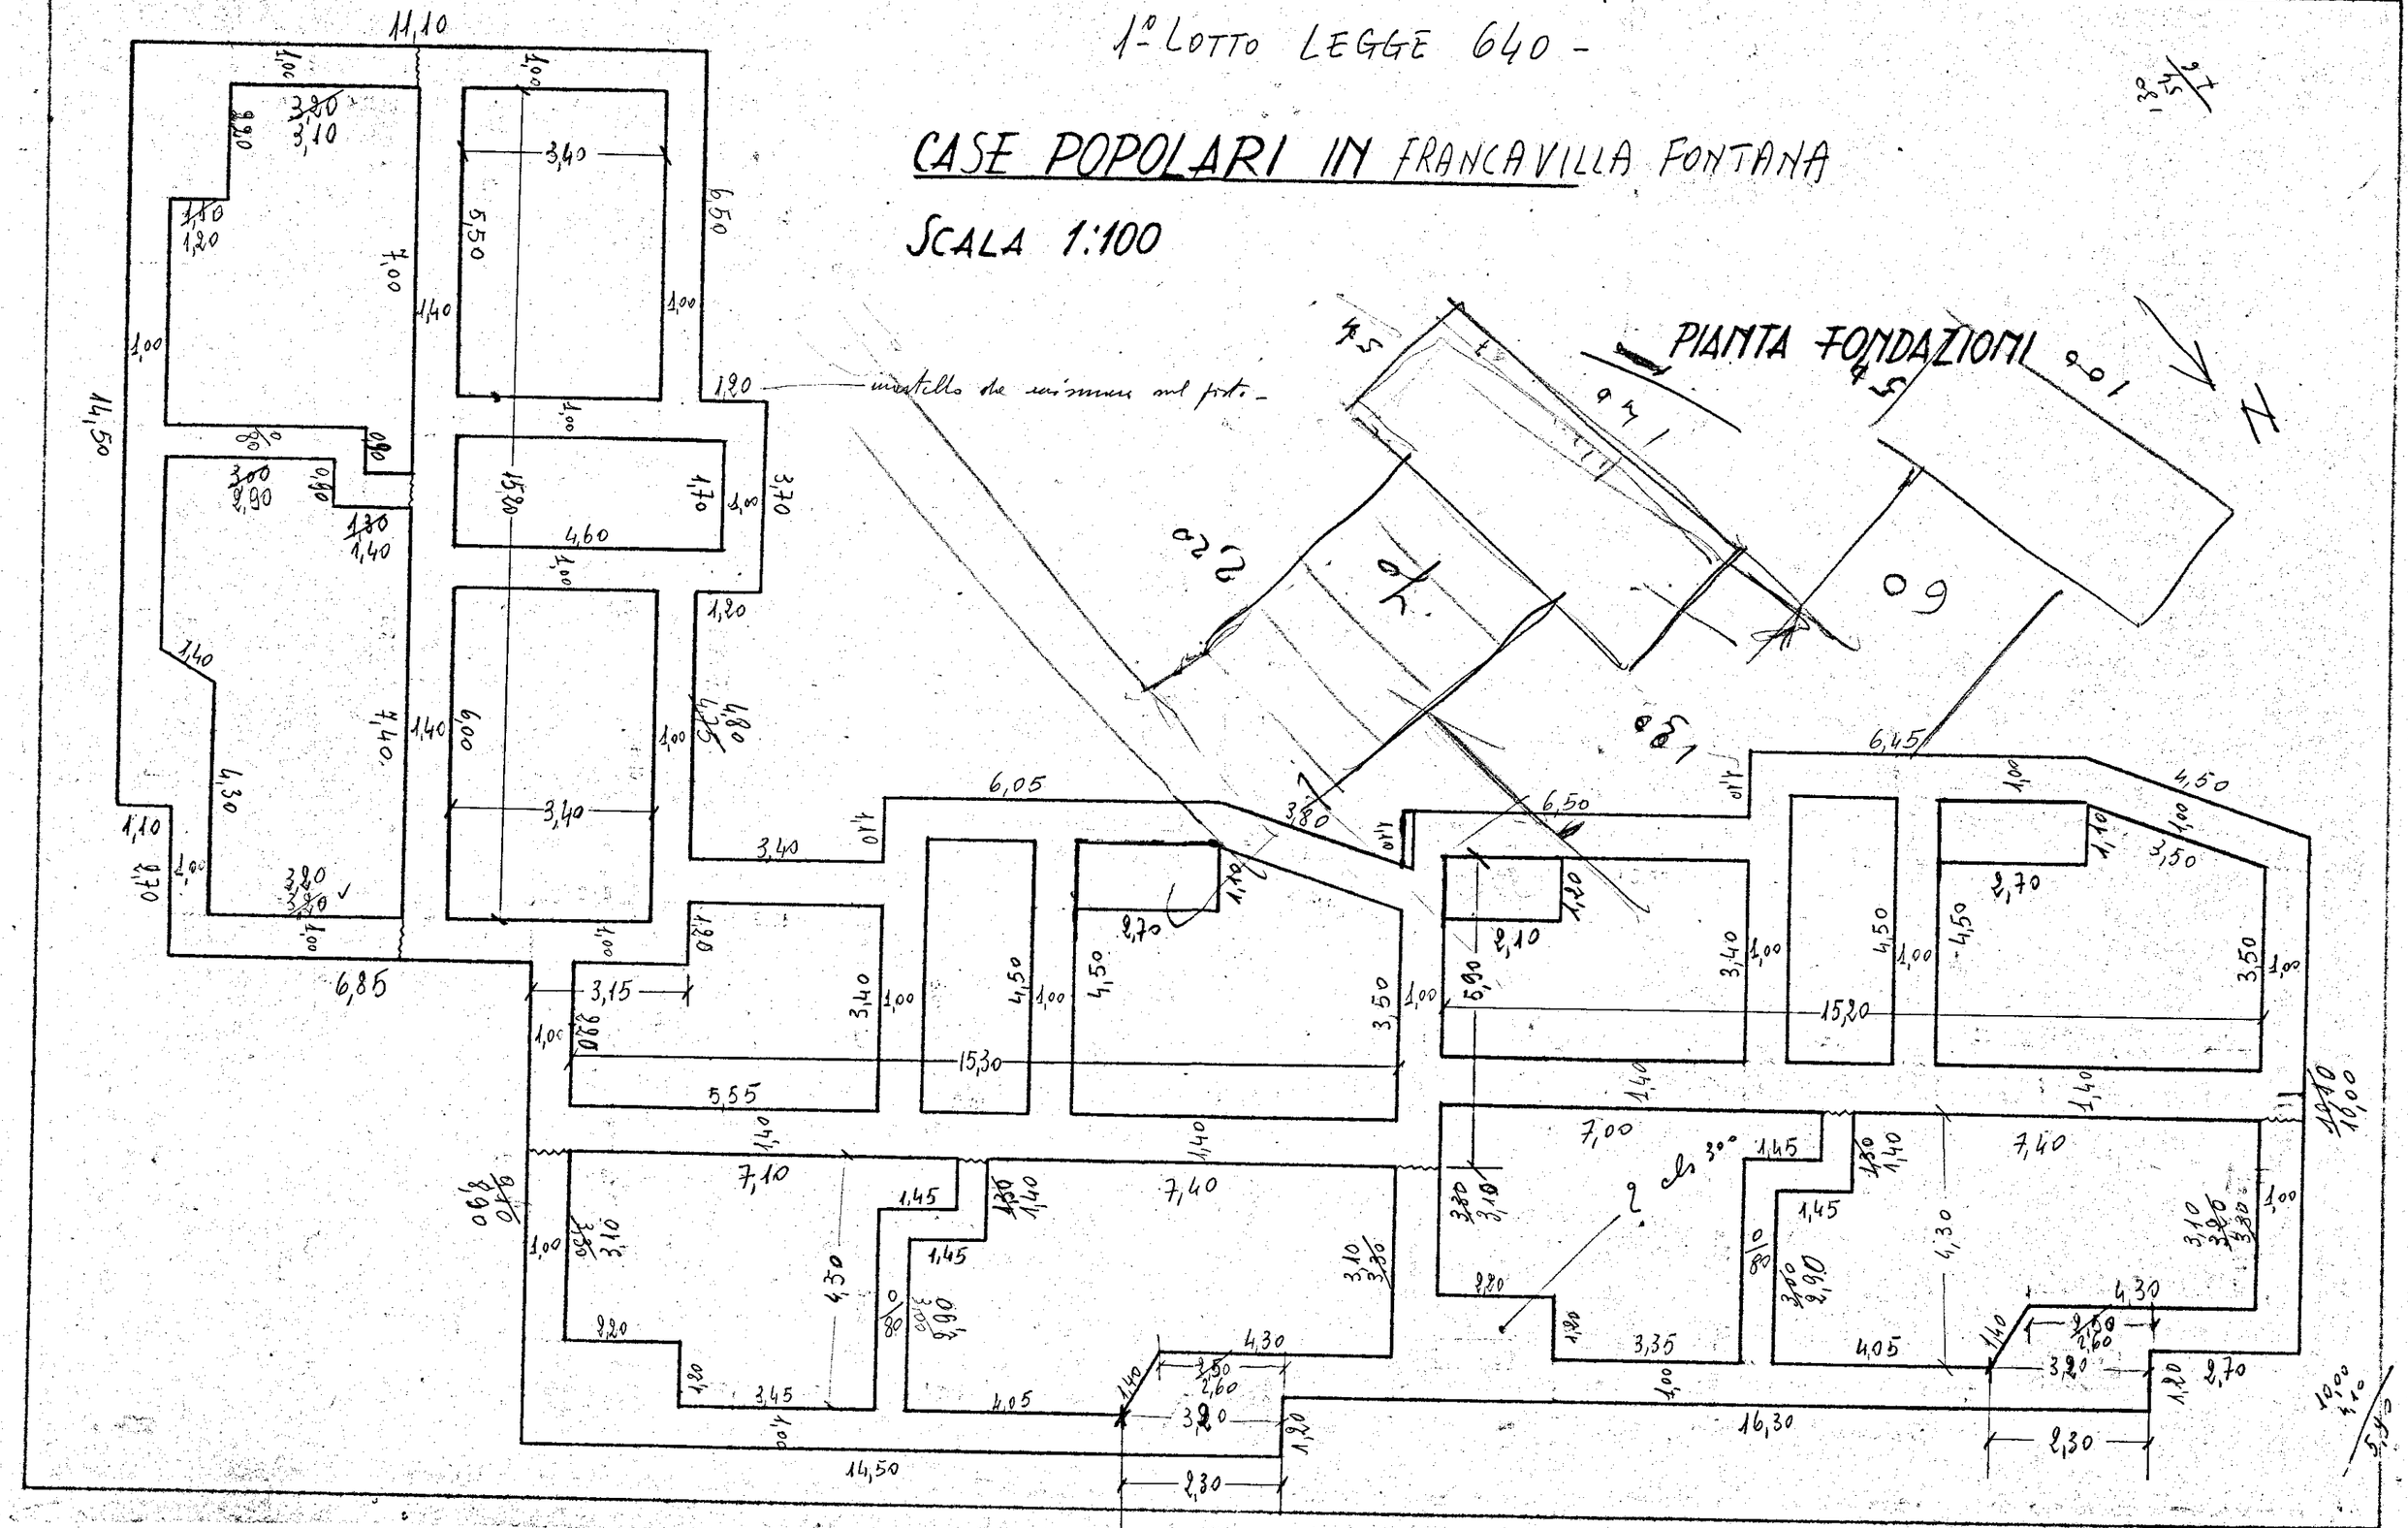
SCALA 1:100