
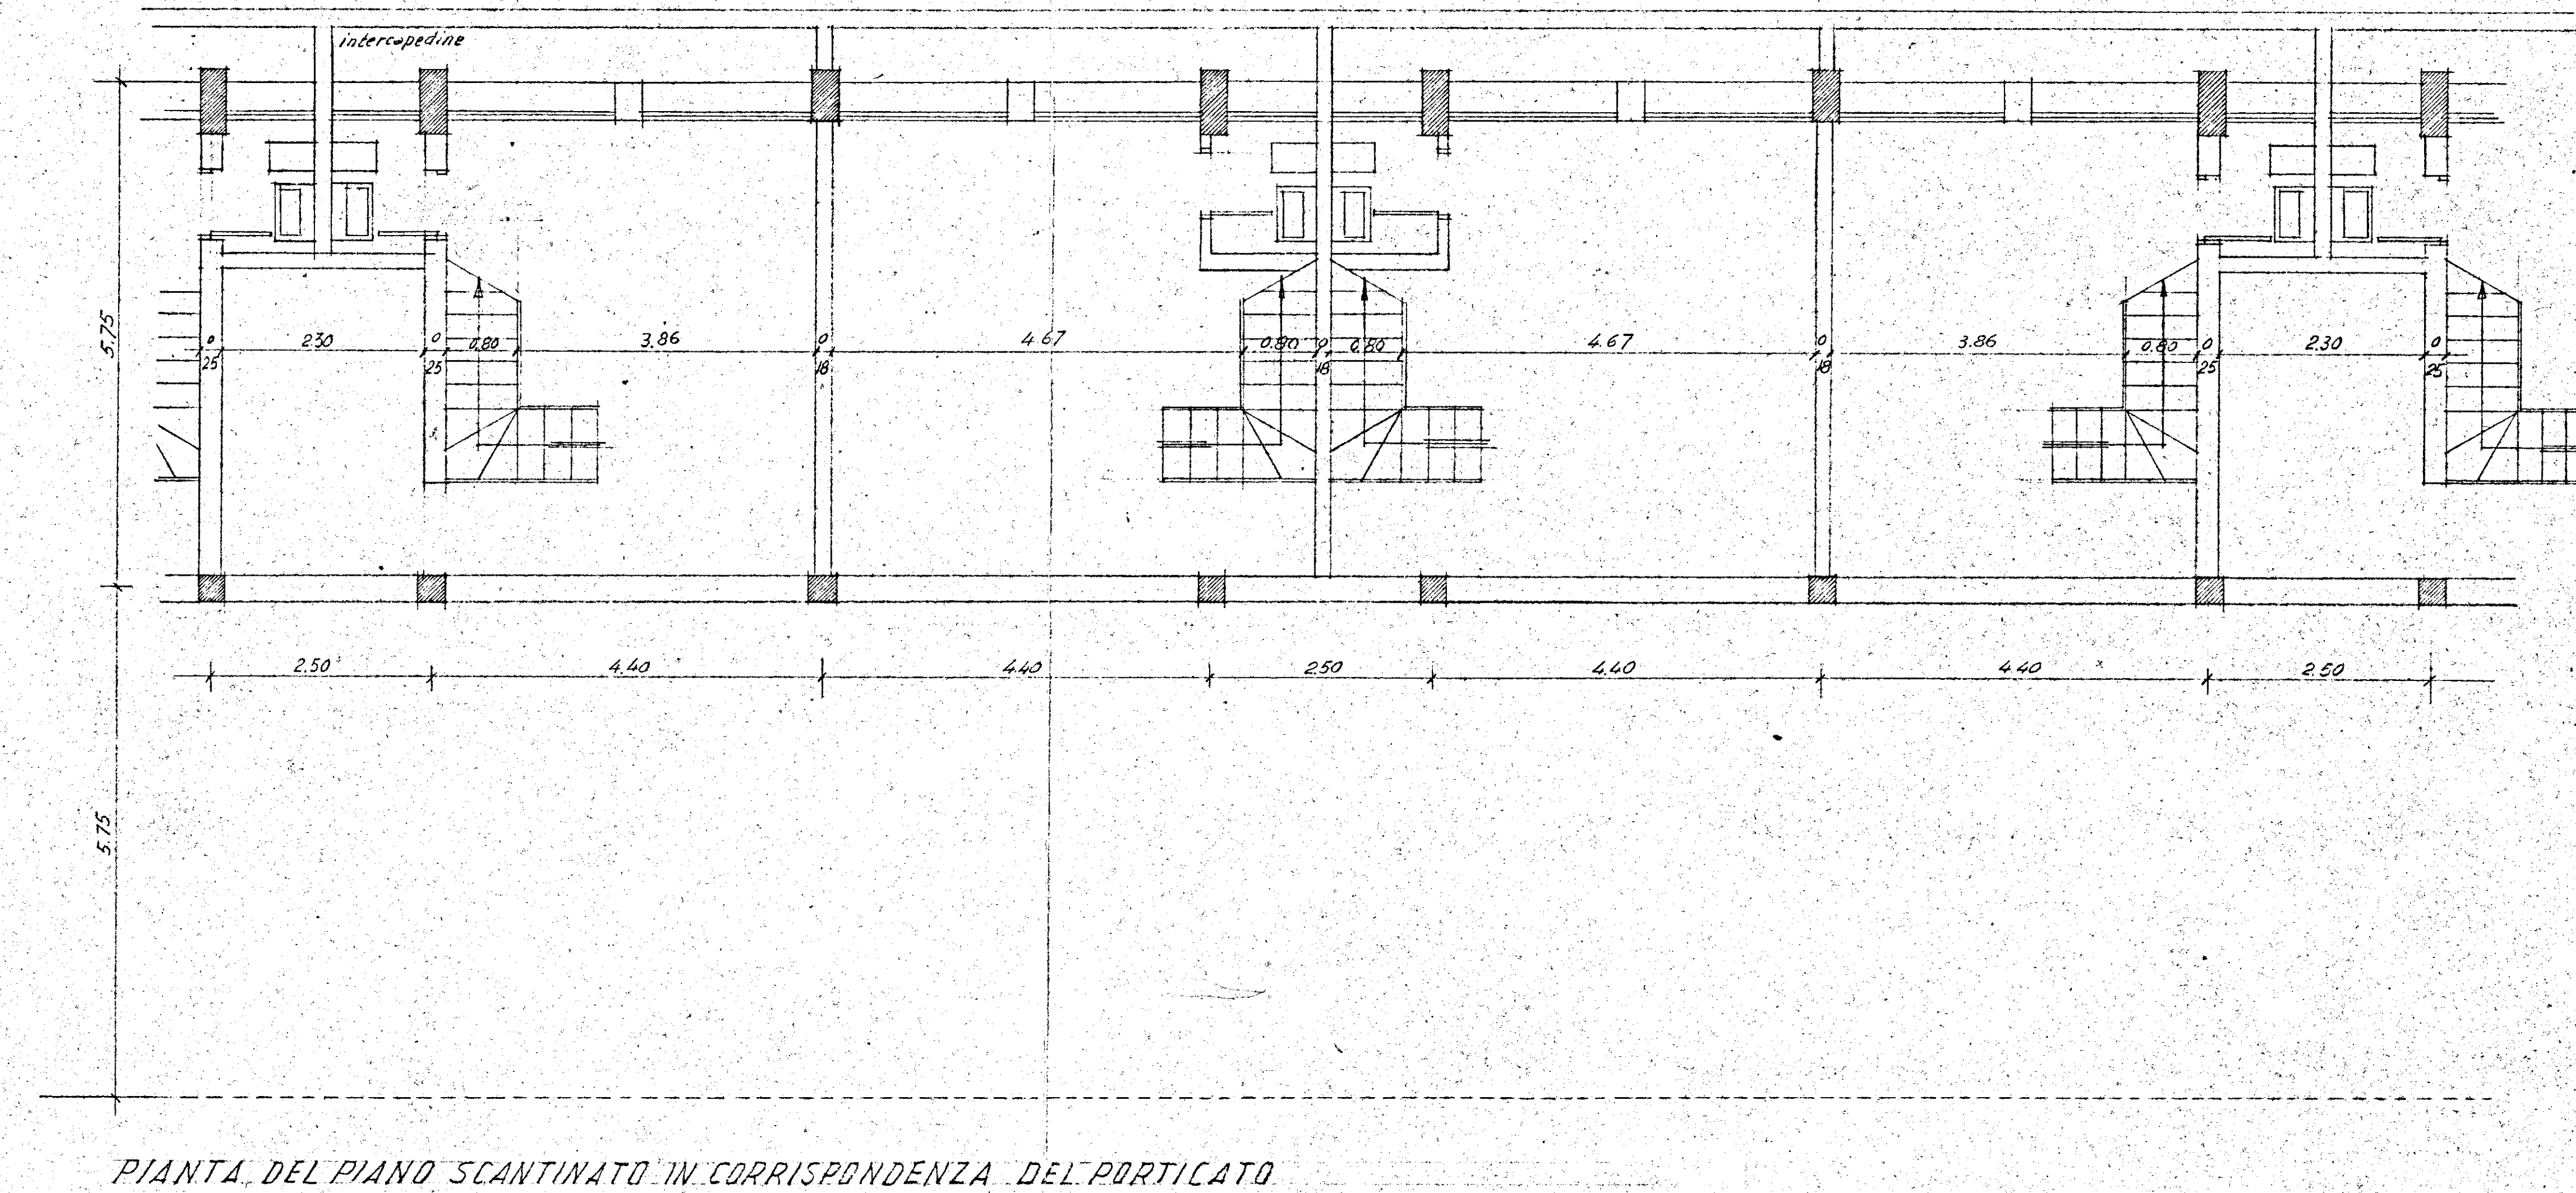


|            |                                       |                                       |
|------------|---------------------------------------|---------------------------------------|
| 10/1       | 1                                     | C.E.P. BRINDISI                       |
| Genn. 1953 | LOTTO 10 - FABBRICATO 1 - (ESECUTIVO) | QUARTIERE COORDINATO RIONE "PARADISO" |
| RAPP. 1:50 | PIANTE DEL PIANO SCANTINATO           |                                       |

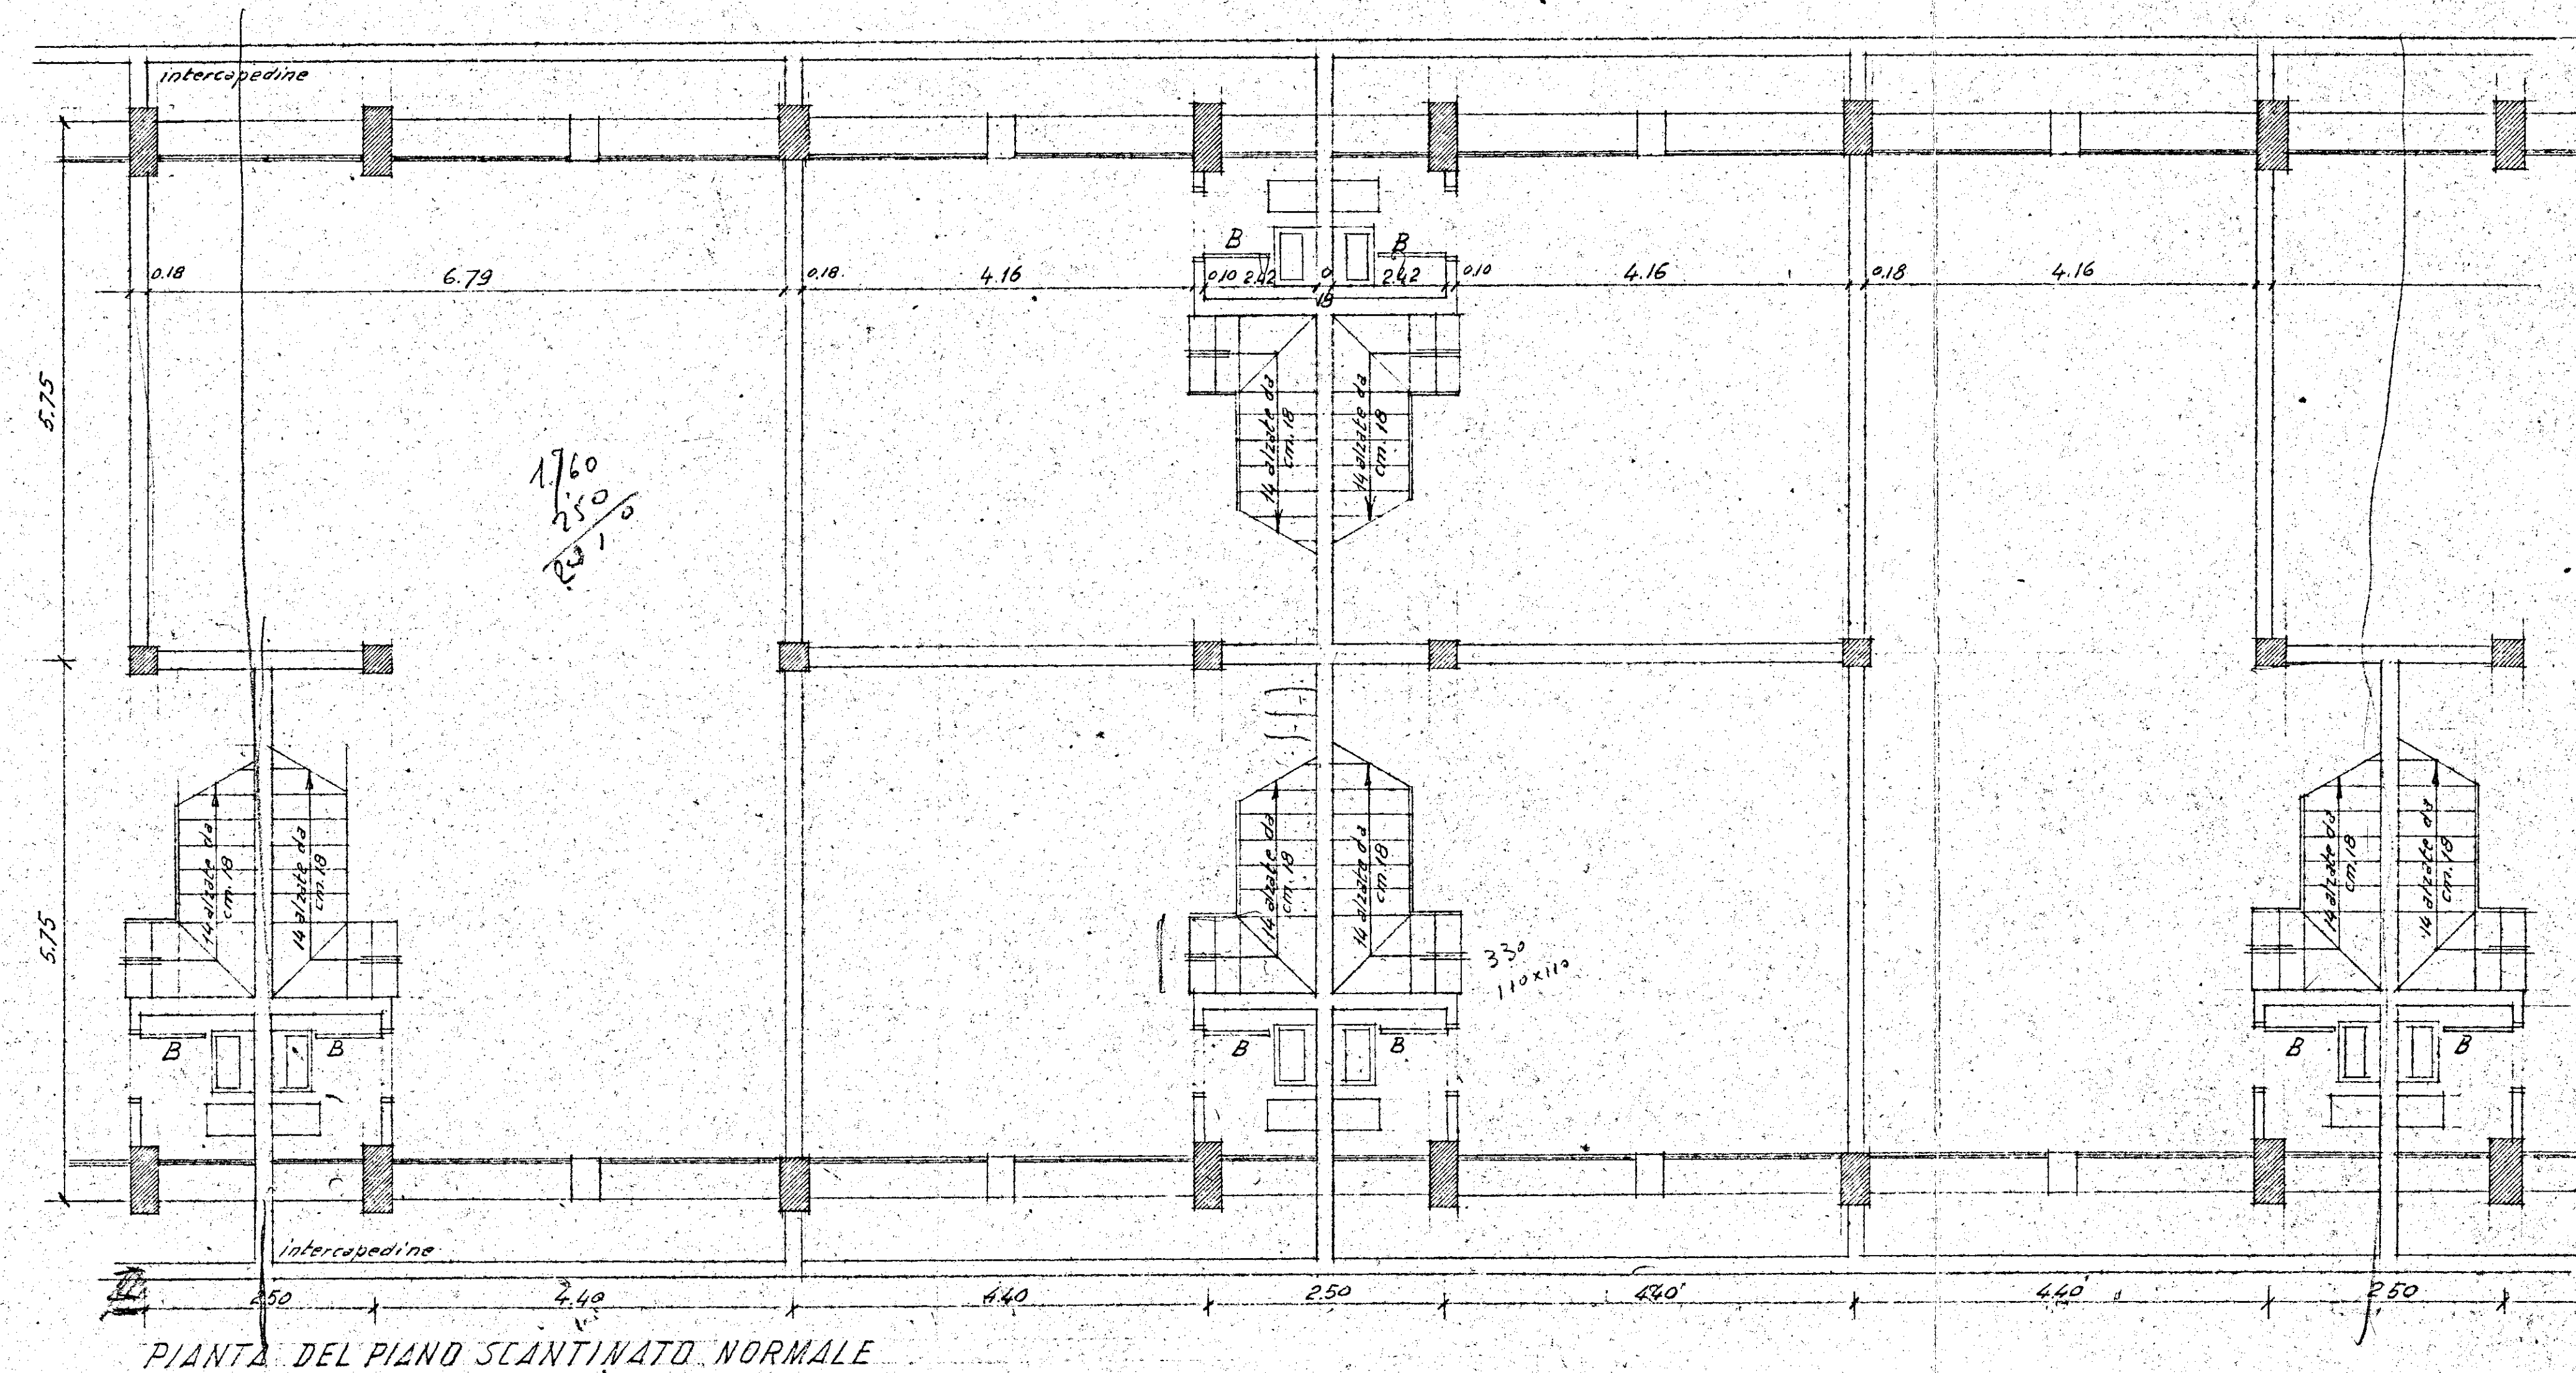

PROGETTISTI  
 Prof. Arch. Mario De Renzi - Capogruppo  
 Dott. Arch. Roberto Nicolini  
 Dott. Arch. Raffaele Contigiani  
 Dott. Arch. Marina Lombardi  
 Dott. Arch. Antonio De Sando  
 Dott. Arch. G. Campos Venuti