I.A.C.P.

BRINDISI

INTERVENTO N°

LEGGE 30-12-1960 n° 1676

PROGETTO ESECUTIVO PER LA COSTRUZIONE DI N° 23 ALLOGGI PER AGRICOLTORI IN BRINDISI

DATA | AGG. | AGG. | AGG. | N°

PIANTA DEL PIANO TERRA — RAPP. 1:50

PROGETTO

DIREZ. LAVORI

STRUTT. E CALCOLI

DISEGNO

CONTR.

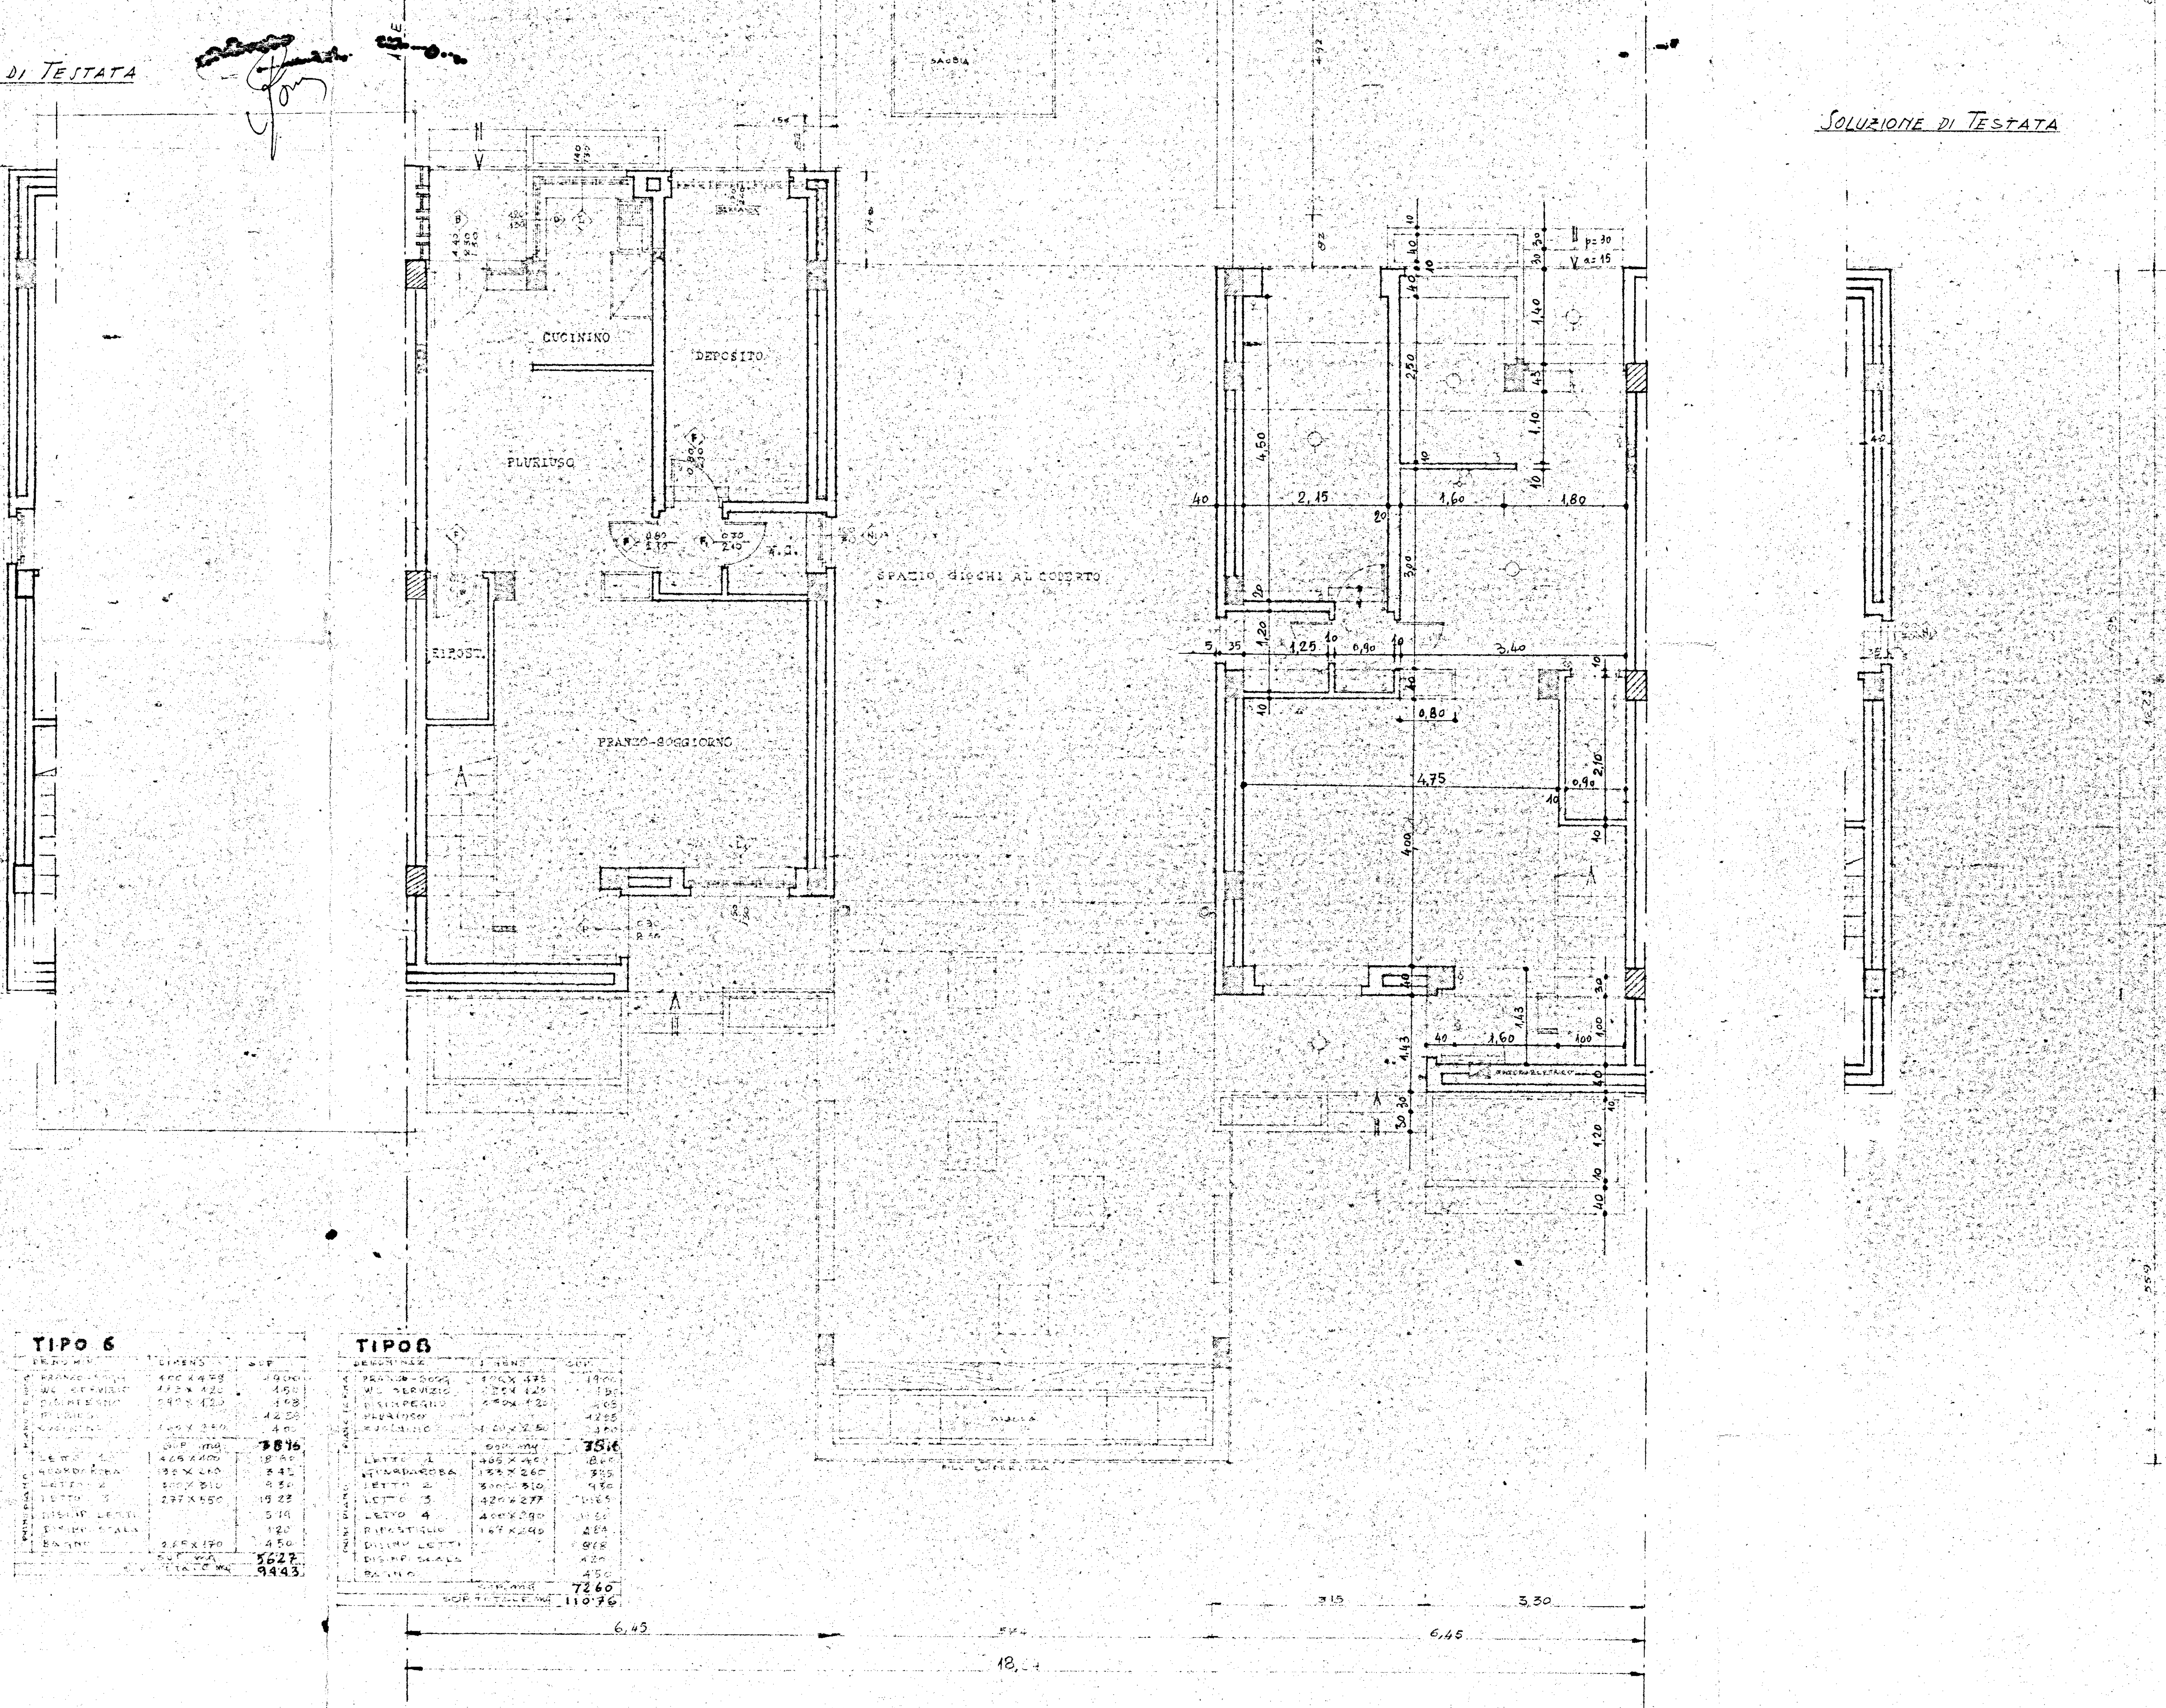

TIPO 4

	DENOMIN.	DIMENS.	SUP.
PIANO TERRA	PRANZO-SOGG.	400 x 475	19.00
	W.C. SERVIZIO	125 x 120	1.50
	DISIMPEGNO	095 x 120	1.16
	PLURIUSO		12.50
	CUCININO	160 x 250	4.00
		SUP. mq	38.16
PRIMO PIANO	LETTO 1	465 x 400	18.60
	GUARDAROBA	135 x 260	3.45
	LETTO 2	420 x 300	12.60
	DISIMP. LETTI	100 x 155	1.55
	BAGNO	265 x 170	4.50
	DISIMP. SCALA		1.20
		SUP. mq	41.90
		SUP. TOTALE mq	80.00

TIPO 6

	DENOMIN.	DIMENS.	SUP.
PIANO TERRA	PRANZO-SOGG.	400 x 475	19.00
	WC SERVIZIO	125 x 120	1.50
	DISIMPEGNO	090 x 120	1.08
	PLURIUSO		12.38
	CUCININO	160 x 250	4.00
		SUP. mq	38.16
PRIMO PIANO	LETTO 1	465 x 400	18.60
	GUARDAROBA	135 x 260	3.42
	LETTO 2	300 x 310	9.30
	LETTO 3	277 x 550	15.22
	DISIMP. LETTI		5.19
	DISIMP. SCALA		1.20
	BAGNO	265 x 170	4.50
		SUP. mq	56.27
		SUP. TOTALE mq	94.43

TIPO 8

	DENOMINAZ.	DIMENS.	SUP.
PIANO TERRA	PRANZO-SOGG.	400 x 475	19.00
	WC SERVIZIO	125 x 120	1.50
	DISIMPEGNO	090 x 120	1.08
	PLURIUSO		12.58
	CUCININO	160 x 250	4.00
		SUP. mq	38.16
PRIMO PIANO	LETTO 1	465 x 400	18.60
	GUARDAROBA	135 x 260	3.55
	LETTO 2	300 x 310	9.30
	LETTO 3	420 x 277	11.63
	LETTO 4	400 x 290	11.60
	RIPOSTIGLIO	167 x 290	4.84
	DISIMP. LETTI		9.18
	DISIMP. SCALA		1.20
	BAGNO		4.50
		SUP. mq	72.60
		SUP. TOTALE mq	110.76