
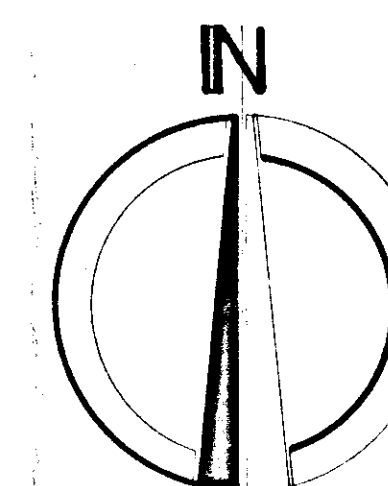


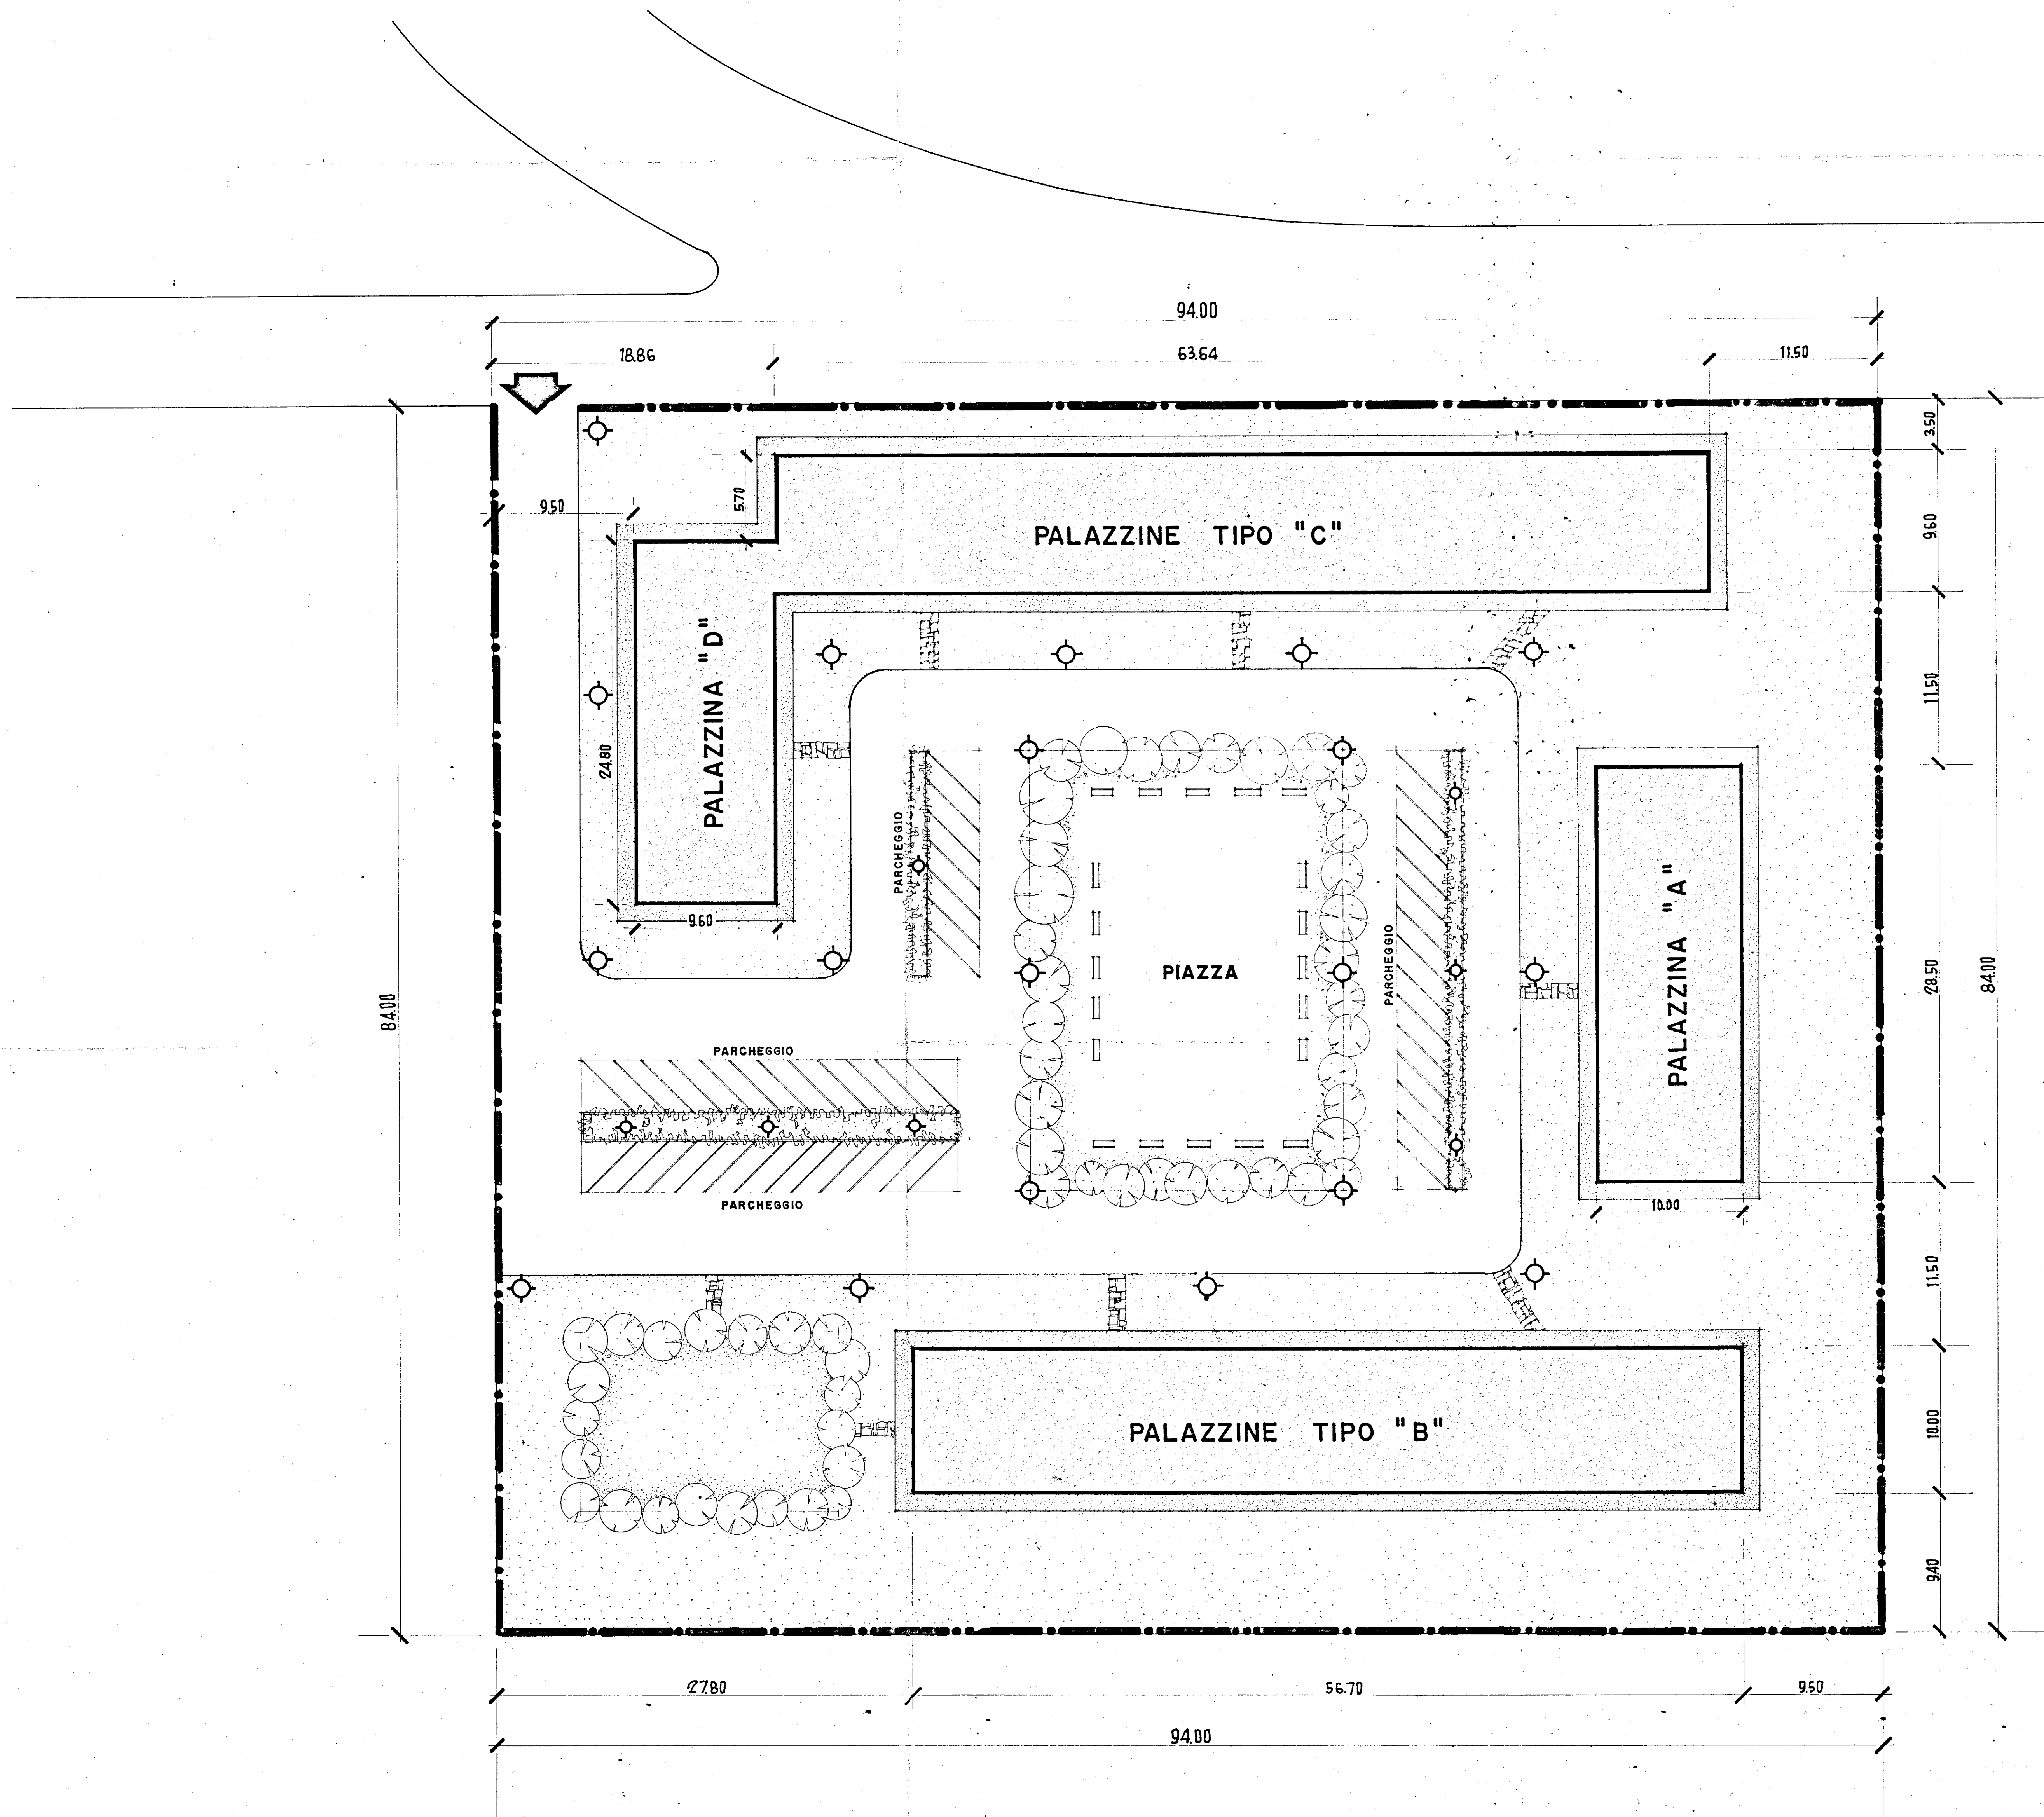

GESTIONE CASE LAVORATORI (legge 14-2-1963)		Intervento N° 1312		stazione appaltante I. A. C. P.	
QUARTIERE S. ELIA BRINDISI				data 1999	TAV. I
PALAZZINE "C-D" PLANIMETRIA				data 1999	LOTTO-B-
SCALA - 1:200					
EDILIZIA	Ing. D'Angelini	STRUTTURE	Cing. F. Piro	note	
EDILIZIA	Ing. M. Bologna	IMPIANTI	Ing. P. Fabretti		
EDILIZIA	Ing. U. Lenoci	PROGRAMMAZ.	Ing. A. Maida		
EDILIZIA	Ing. L. Perrelli	PROGRAMMAZ.	Ing. L. Piro		
EDILIZIA	Ing. L. Piro	PROGRAMMAZ.	Ing. E. Romanelli		
EDILIZIA	Ing. F. Pignatelli	COORDINATORE	Ing. A. Maida		
EDILIZIA	Ing. F. Piro	DIREZIONE LL.	I. A. C. P.	controllo	visite
STRUTTURE	Cing. F. Piro				