



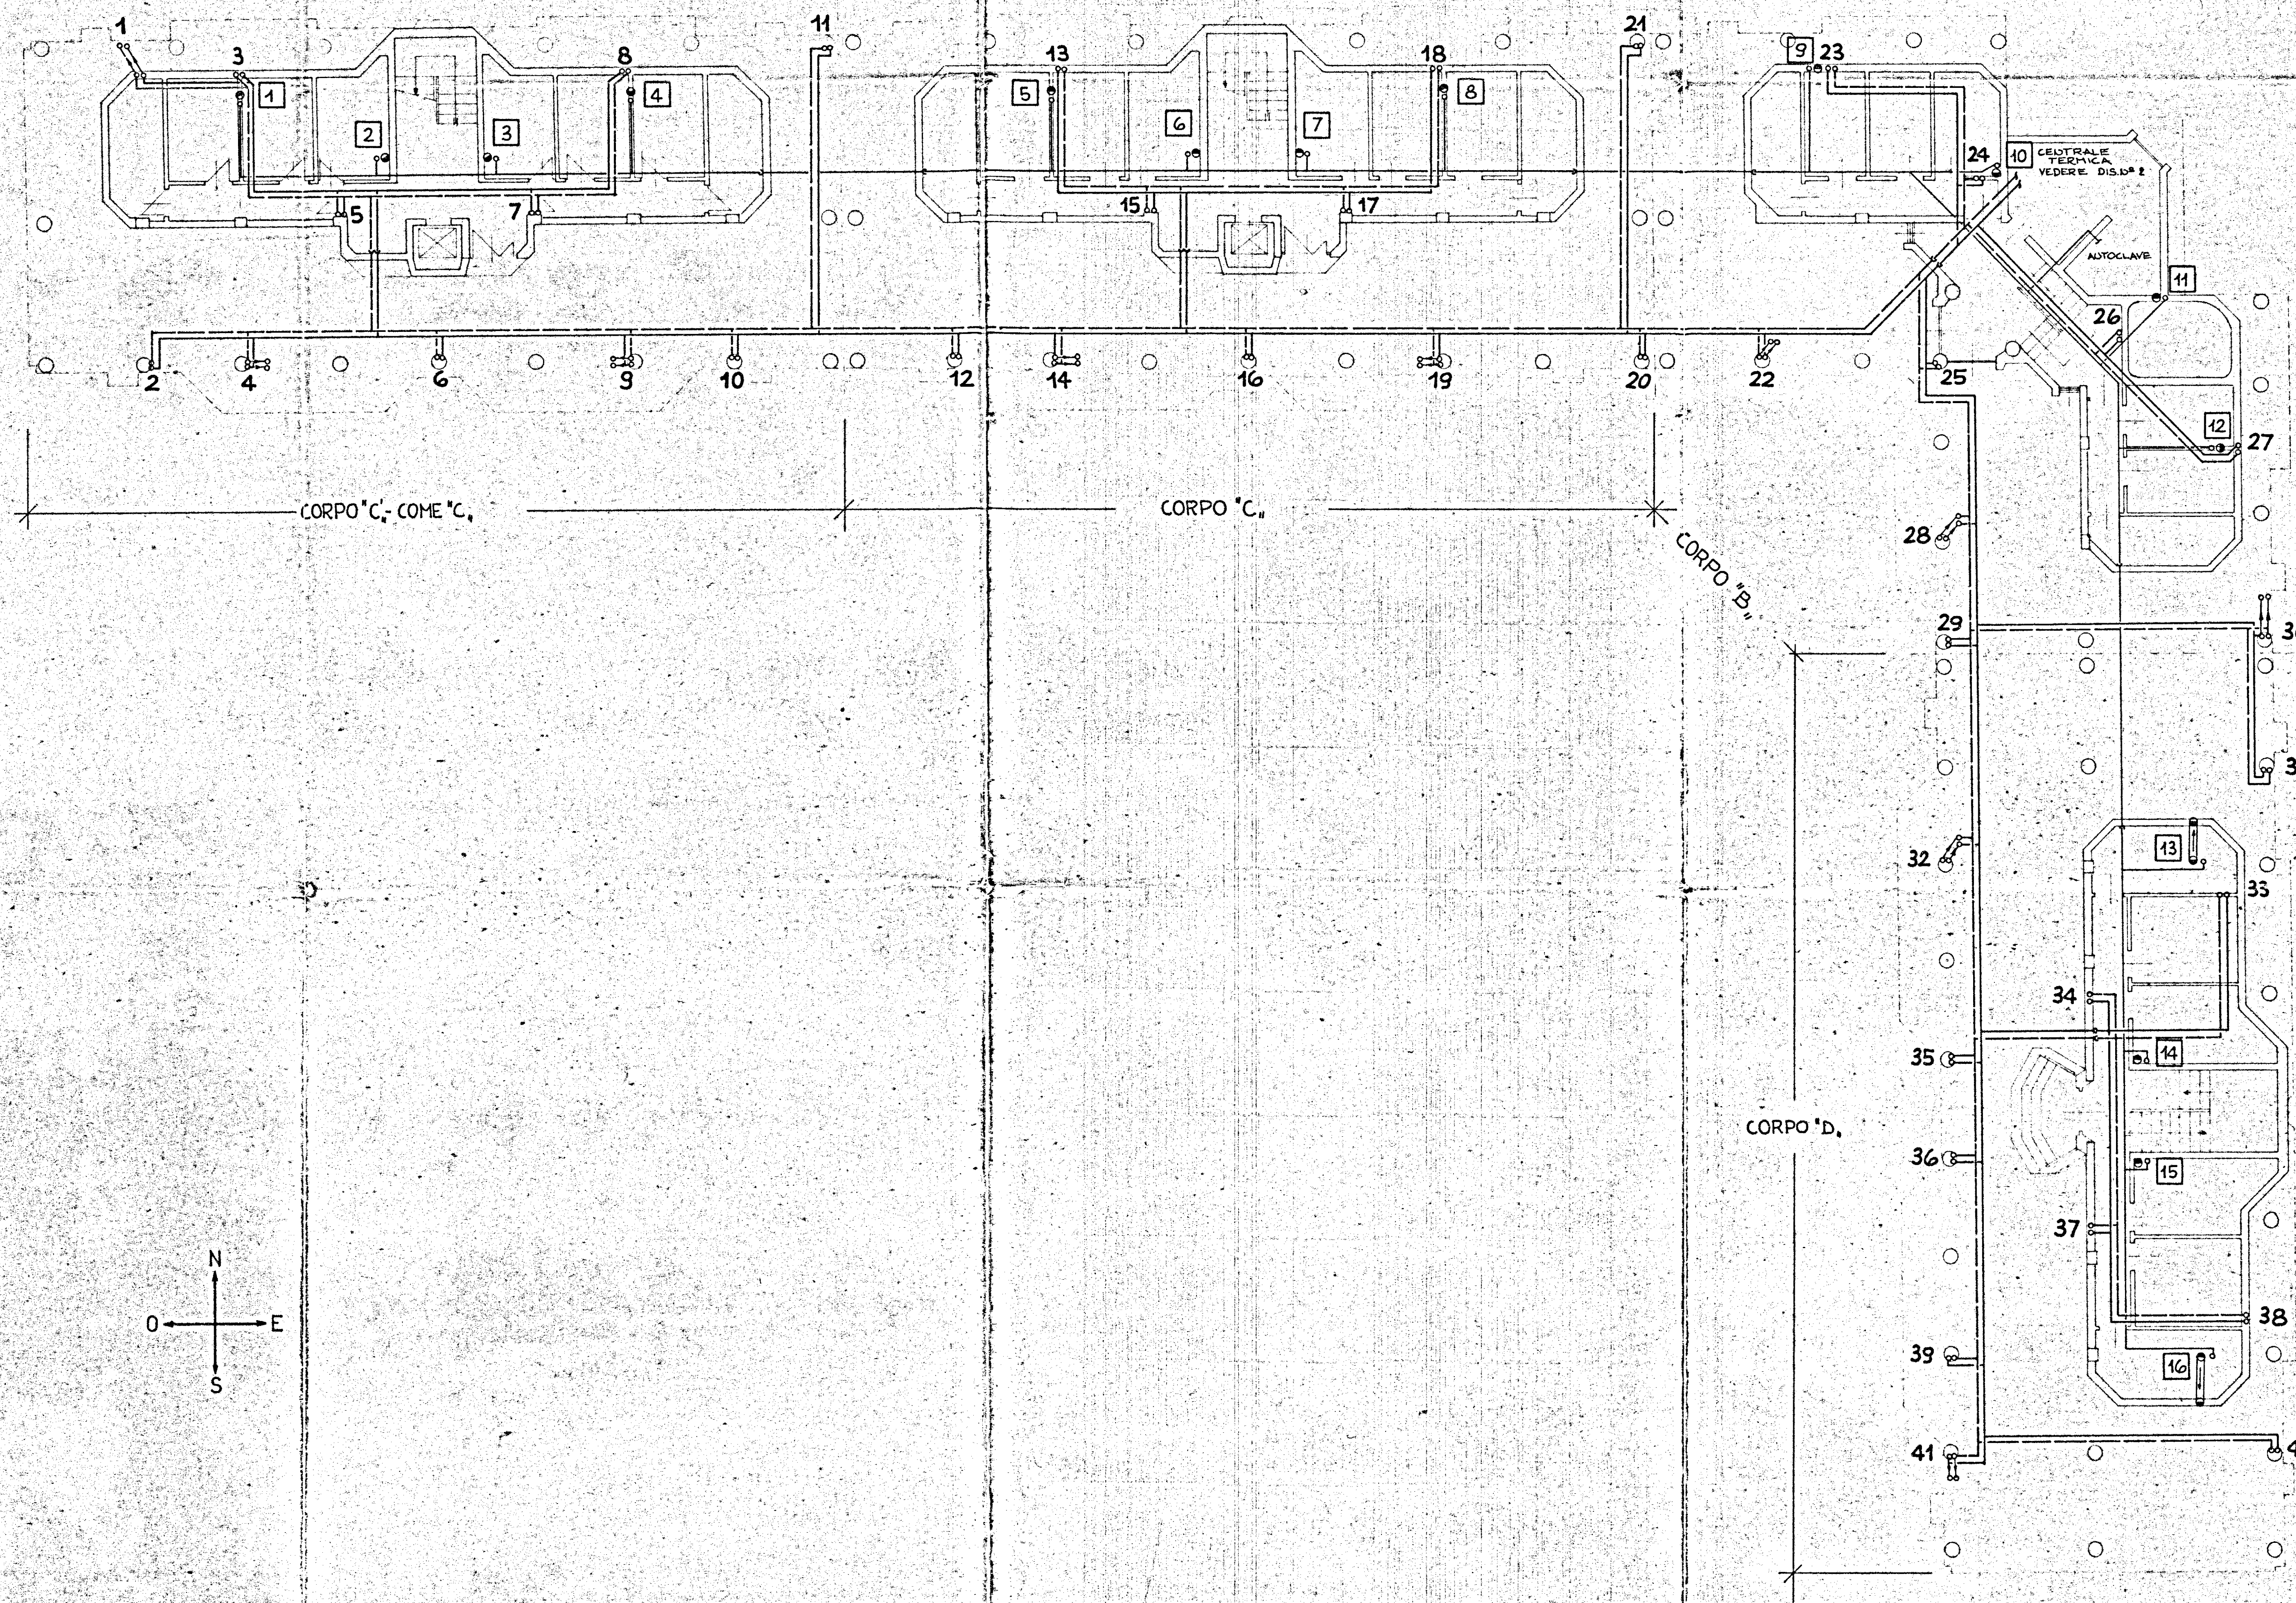

LEGENDA

- RADIATORI
- ∞ COLONNE ALIMENTAZIONE RADIATORI
- COLONNE DI SCARICO
- COLONNE ALIMENTAZIONE ACQUA
- 1 NUMERO COLONNE RADIATORI
- NUMERO COLONNE IMPIANTO IDRICO-SANITARIO
- CIRCUITO ALIMENTAZIONE COLONNE RADIATORI
- CIRCUITO ALIMENTAZIONE COLONNE ACQUA

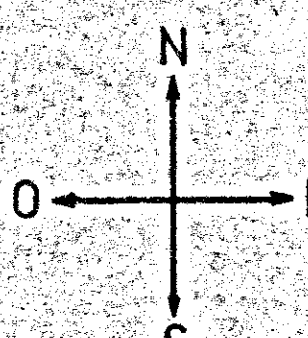

GESTIONE CASE LAVORATORI (legge 14-2-1963)		Intervento N° 1/AZ		Stazione appaltante
QUARTIERE "S. ELIA" BRINDISI		Edilizia sovvenzionata		15.6.68
Edificio tipo C1 - C - B - D		Pianta piano terreno		Rappr. 1:100
Impianto riscaldamento - idrico-sanitario		I.A.C.P.		1
ELIO ROMANAZZI	EDILIZIA	FAUSTO FALIVA	IMPIANTI	
A.D. MALDAR	PROGETTAZIONE	I.A.C.P.	DIREZIONE LAVORI	