


GESTIONE CASE LAVORATORI LEGGE 14/2/63 N° 60		INTERVENTO N 1211 3° TRIENNIO		I.A.C.P.	
QUARTIERE S. ELIA BRINDISI Progetto delle strutture		data 21-5-71	agg	N° 175	
EDIFICIO C SOLAIO PIANO TIPO		rapp 1:50	agg		
Dott Arch E. NESPEGA	Edilizia				
Dott Ing A. CORRADO	Edilizia				
Dott Ing F. CARADORINI	Prog. e Costi				
Dott Ing M. BOLOGNESE	Strutt. e Calc.				
Dott Ing N. VIVARELLI	Imp. Tecnici				

CALCESTRUZZO CLASSE R. 250
ACCIAIO A9. 42-50

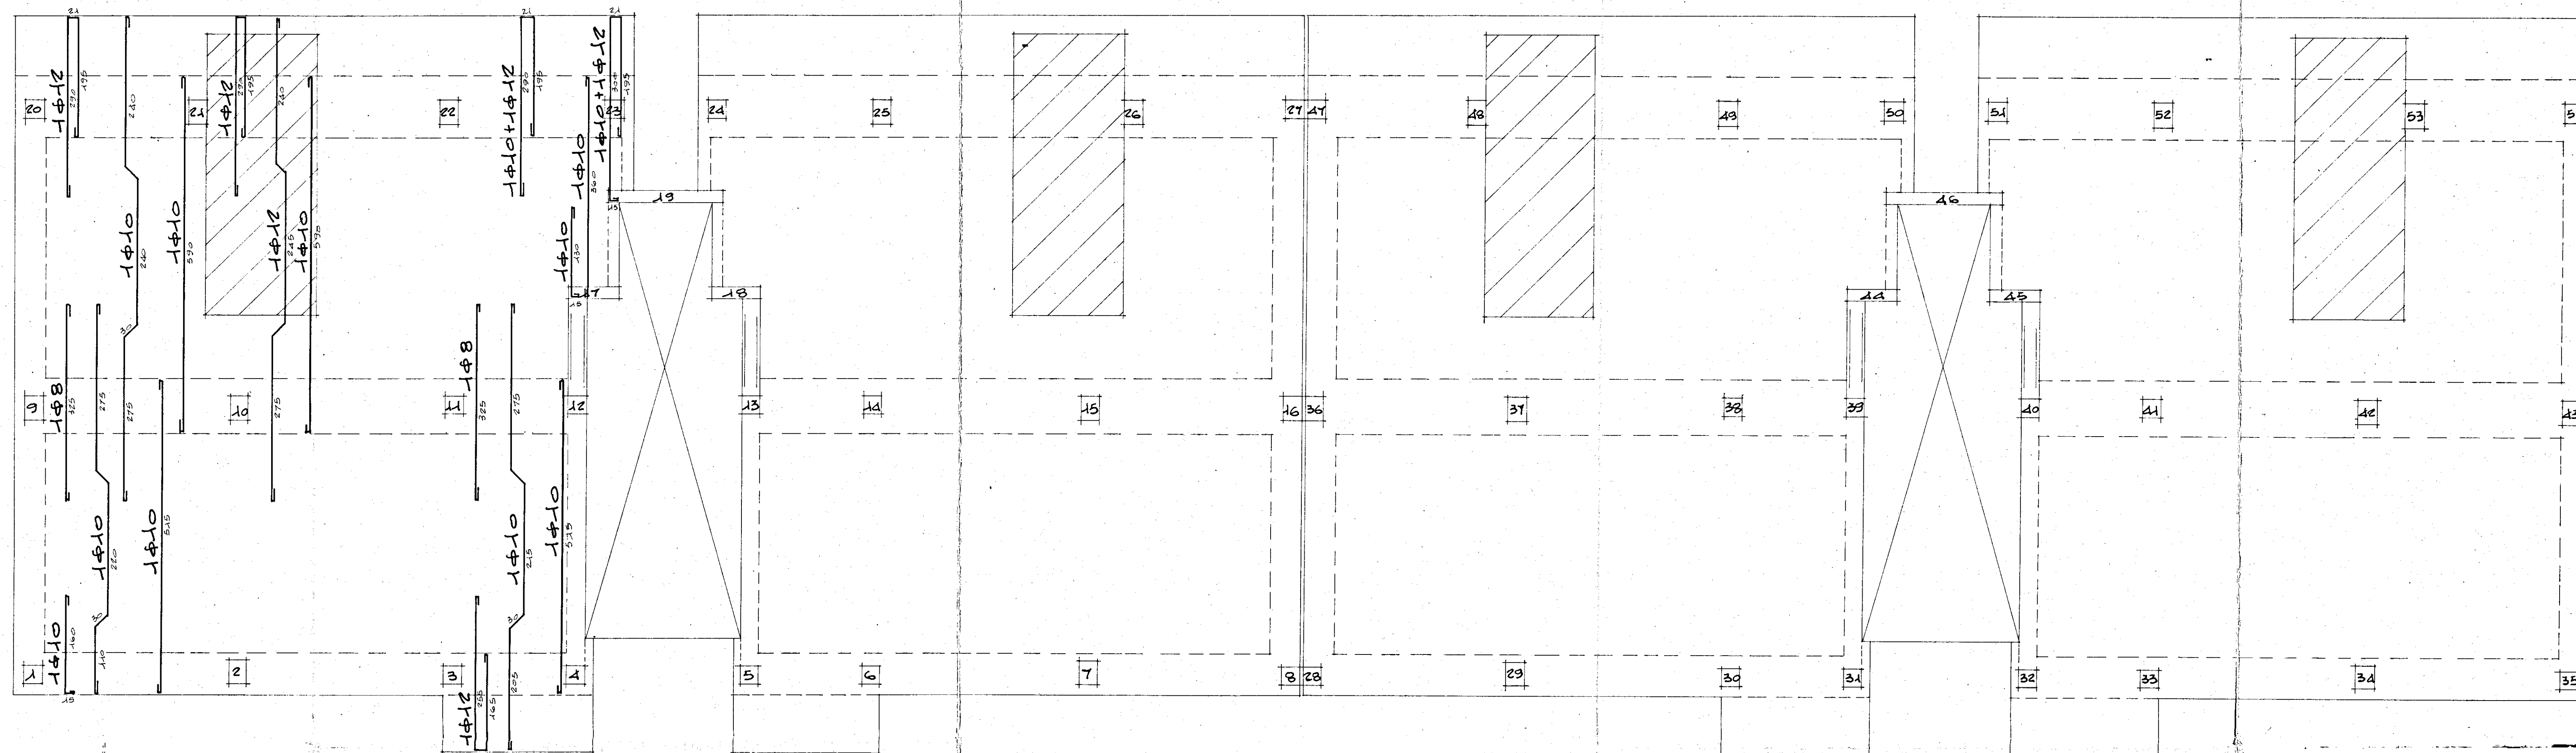

SOLAIO H=25"
ZONA RIBASSATA H=18"
I=50"