

GESTIONE CASE LAVORATORI - BRINDISI -

CALCOLI STATICI
PROGETTO ESECUTIVO DELL'EDIFICIO DI CASE
PER LAVORATORI IN BRINDISI QUARTIERE CAMPIDANO - C/EST. -

IL CALCOLATORE: Dott. Ing. IURILLI GIUSEPPE
via Garibaldi 4/a - Brindisi -

CARPENTERIA SCHEMI E FINIS. ATTUE
CARPENTERIA COBERTURA VANO SCALE


12

SCALE 1:50 / 1:20

DATA: FEBBRAIO 1971

IMPRESA: ANCRUSO ARTIGIANO 1 - BRINDISI -

DISEGNATORE: GIOH. P. GIOI

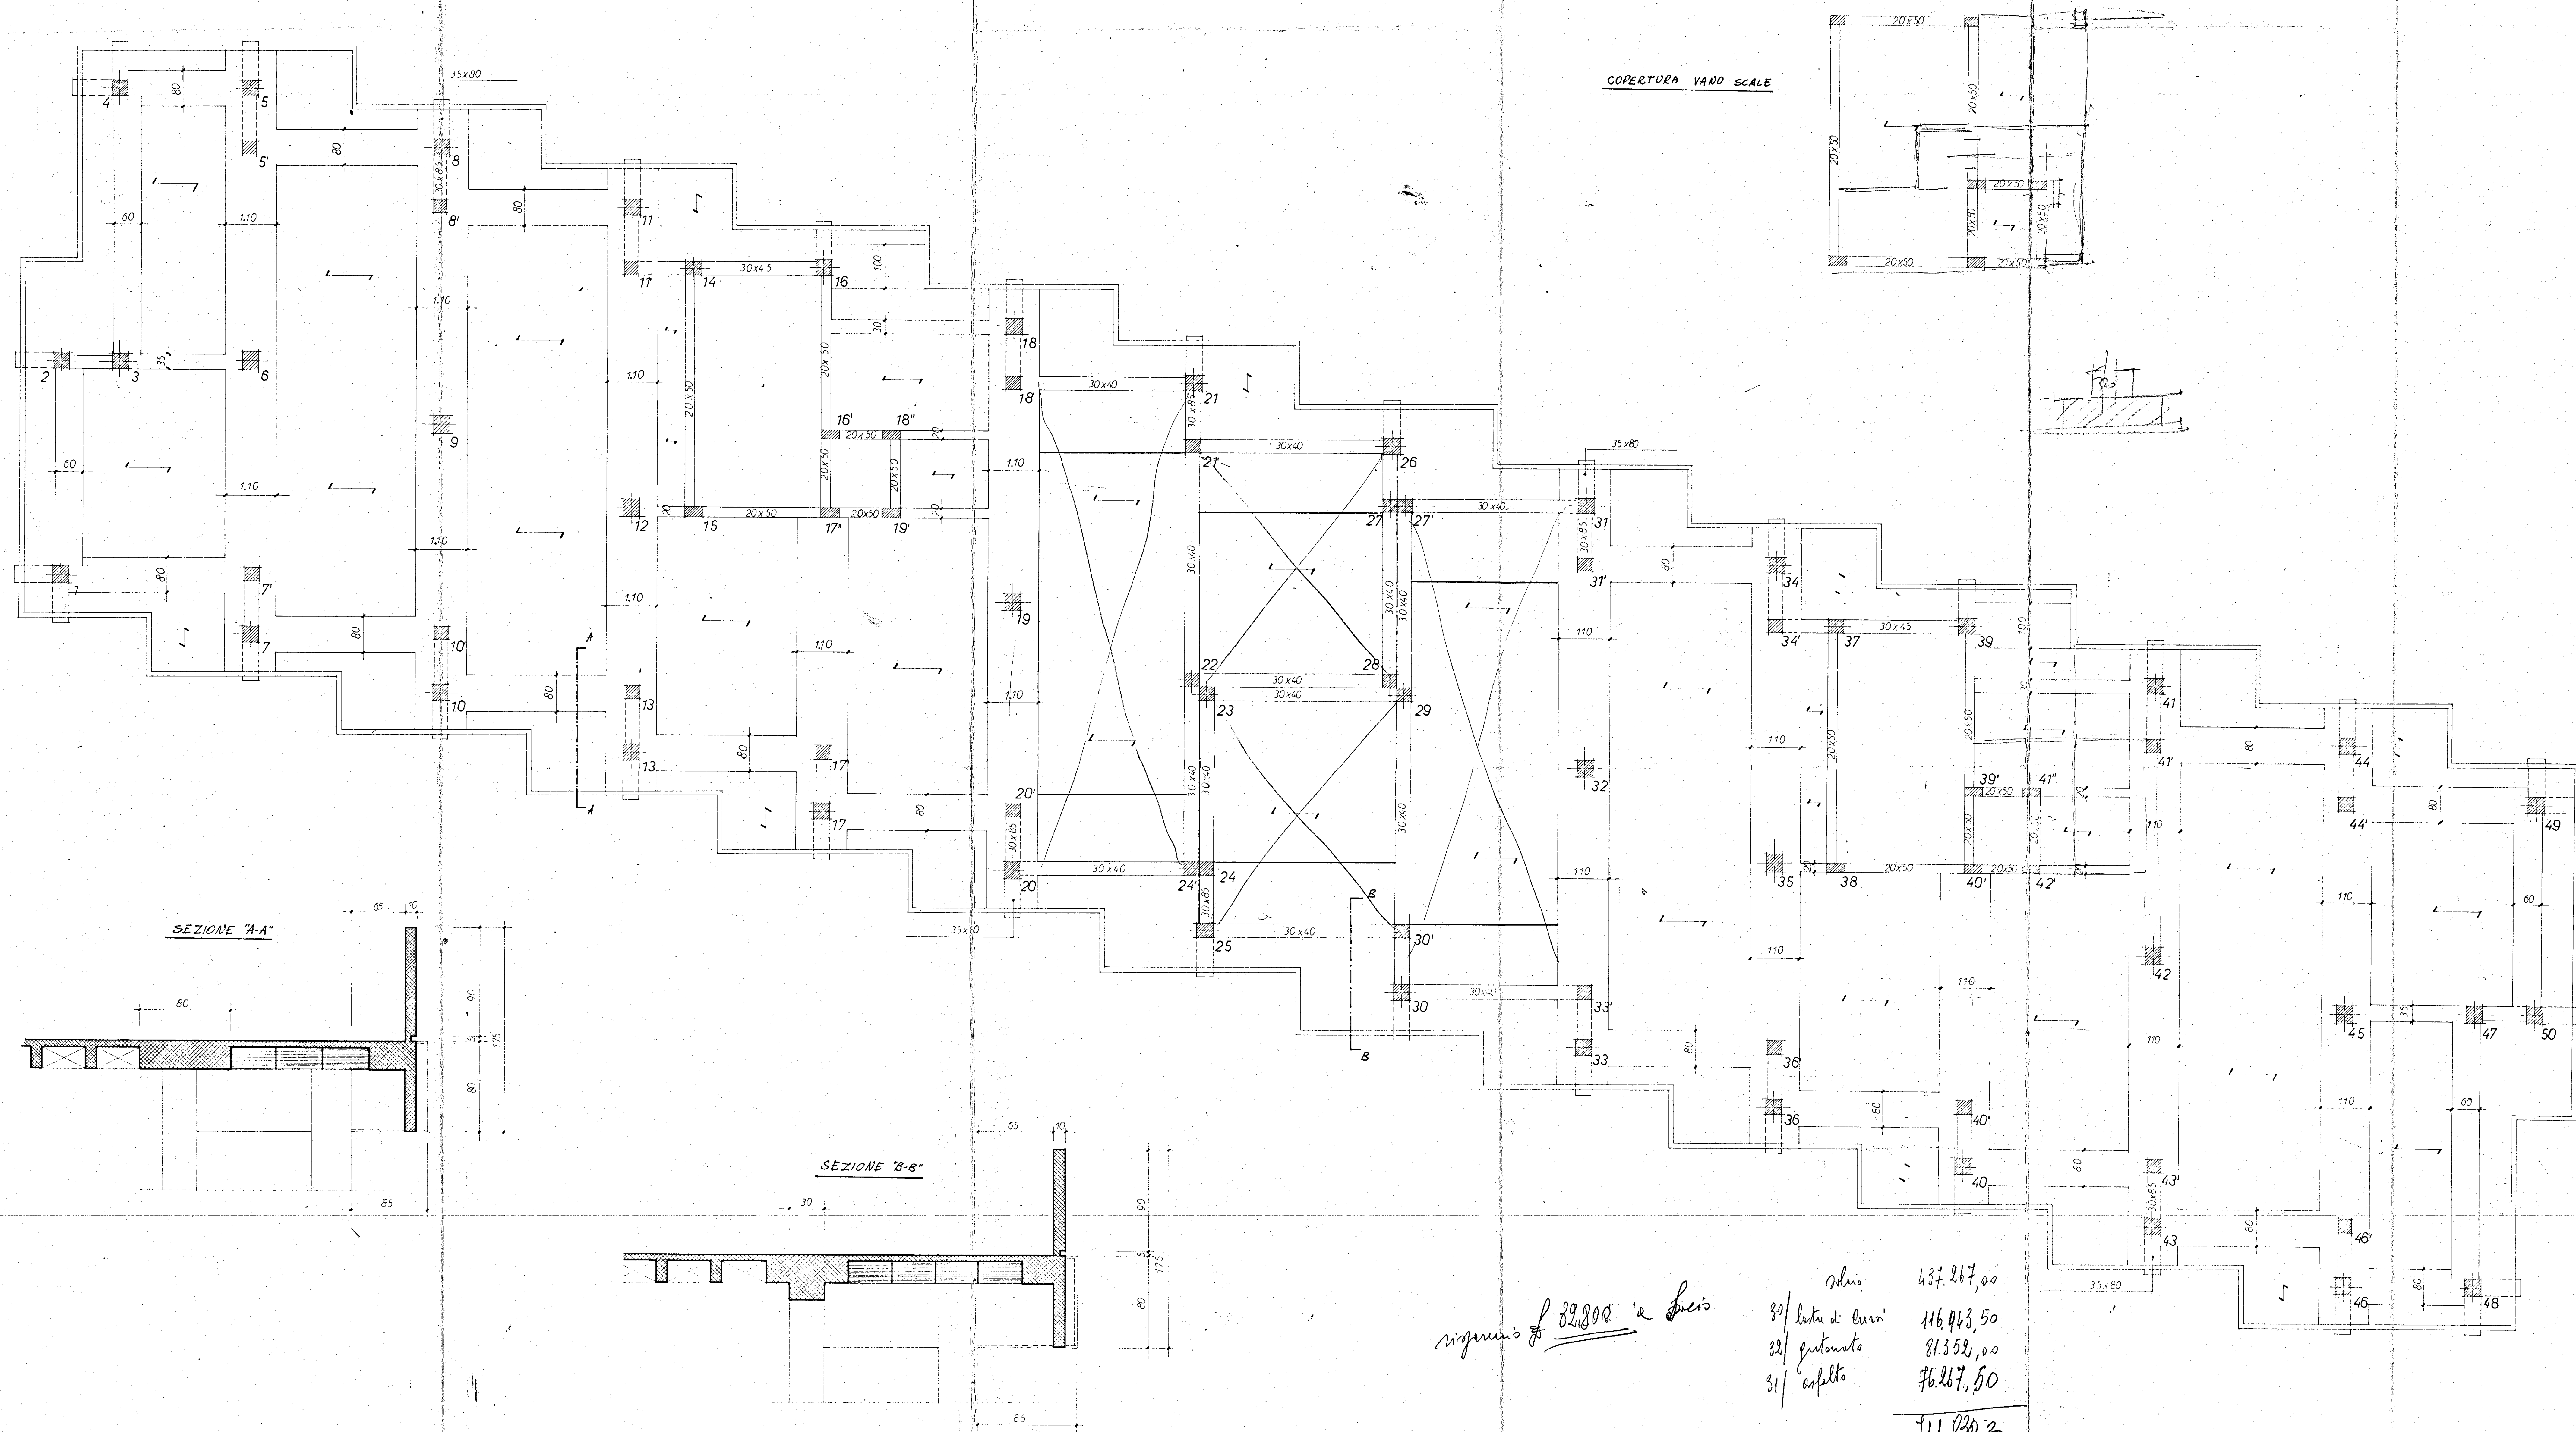

risparmio di 32.800 a fine

30/ lista di cura	437.267,00
32/ guaina	116.943,50
31/ asfalto	81.352,00
	76.267,50
	111.830,2
- 252.947	458.883,00