


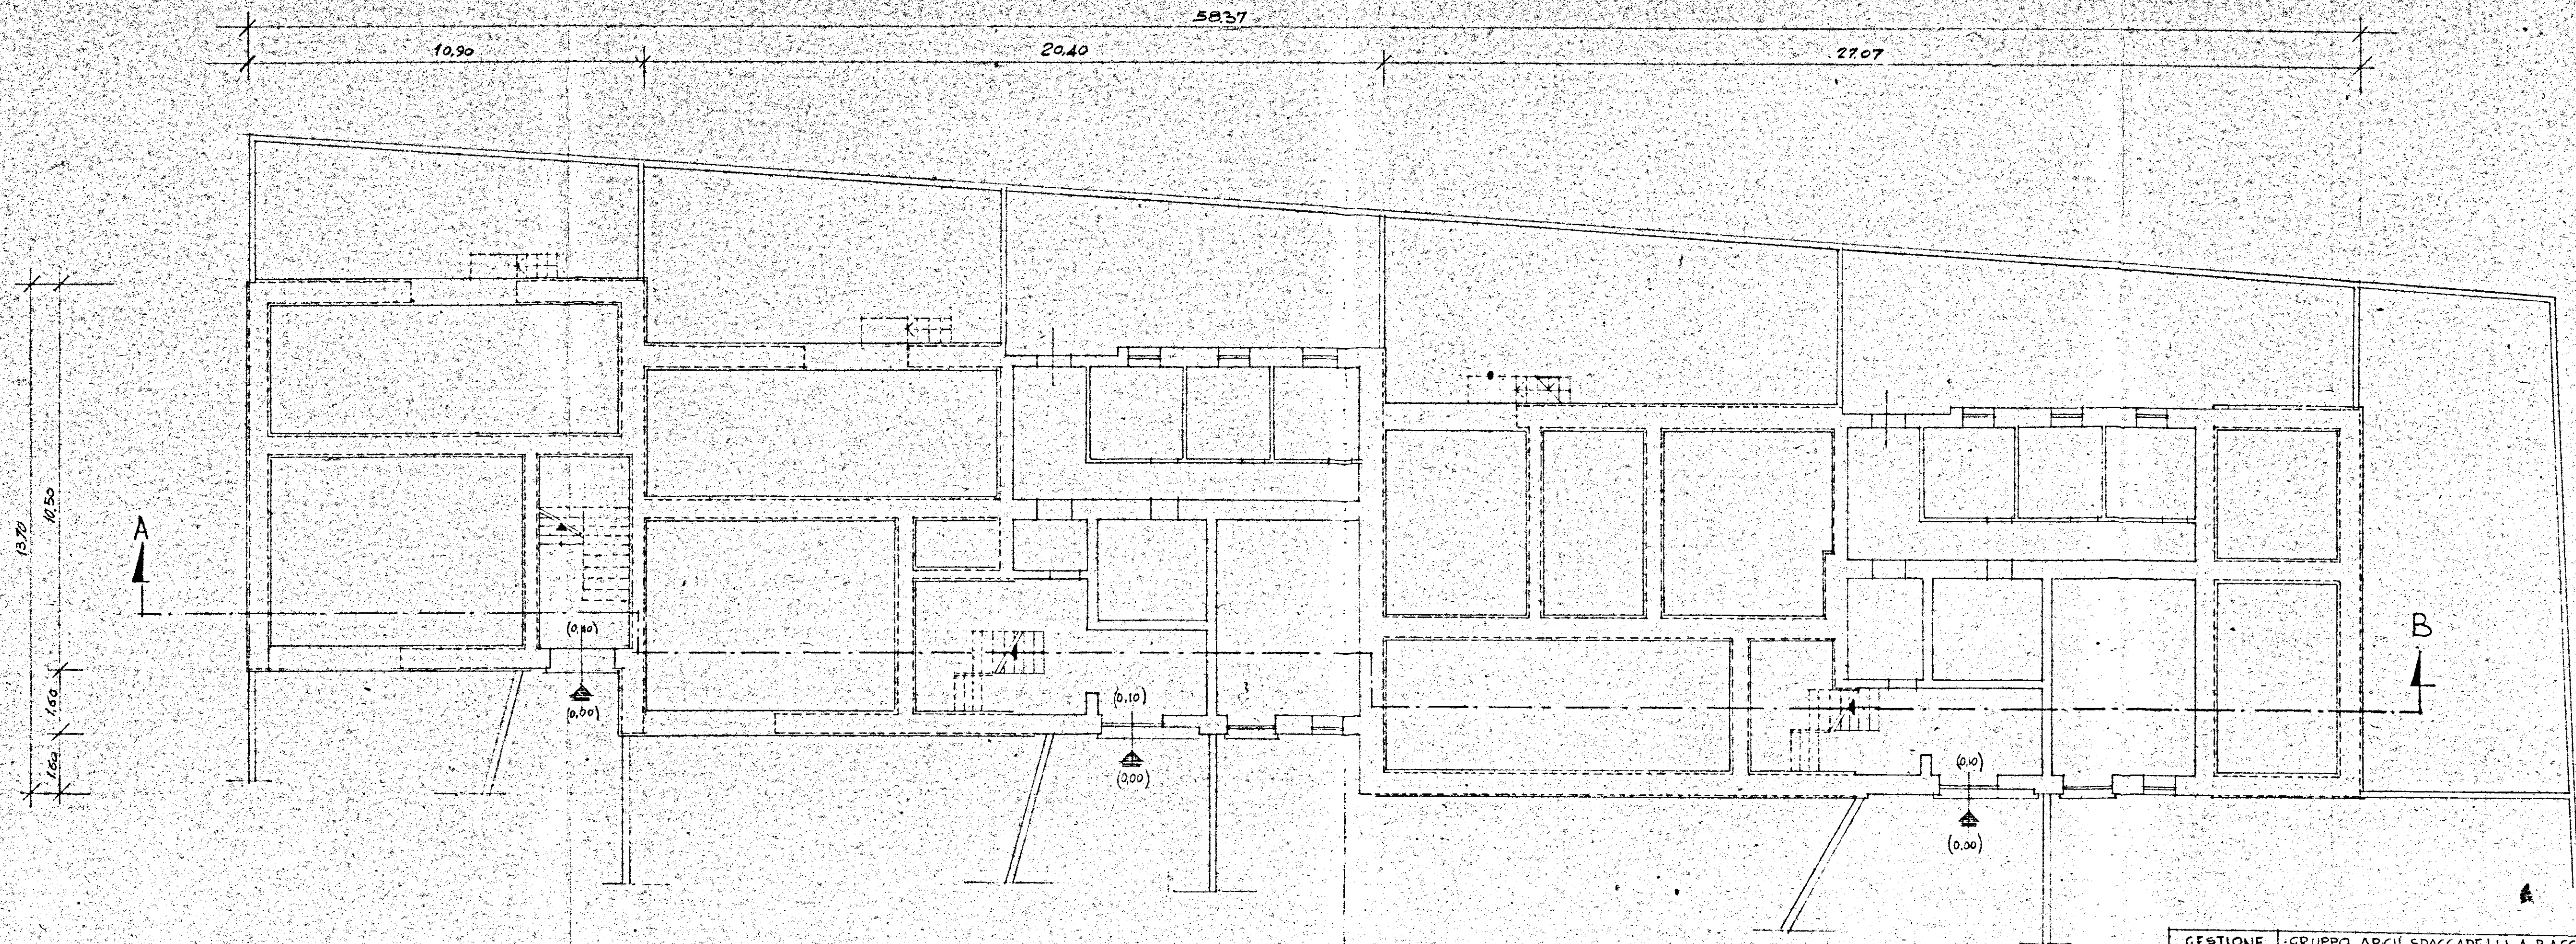

GESTIONE	GRUPPO ARCH SPACCARELLI, A. BACCIN, BRUNO, TAVOLETTI, C. BACCIN		
INA CASA	ed. F		DIS. N° 6942
2° SETTENNIO	n° 25, 26, 27, 28, 29		TAV. 1
casa in			SERIE 243
MESAGNE			
STAZIONE APP.	PIANO TERRENO		ROMA
I.A.C.P.	RAPP. 1:100		7 DICEMBRE 1959
BRINDISI			