
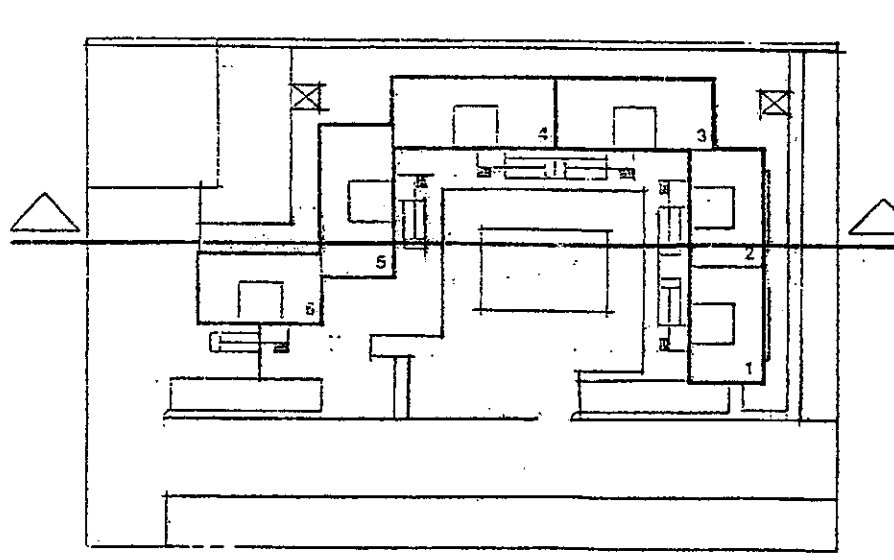
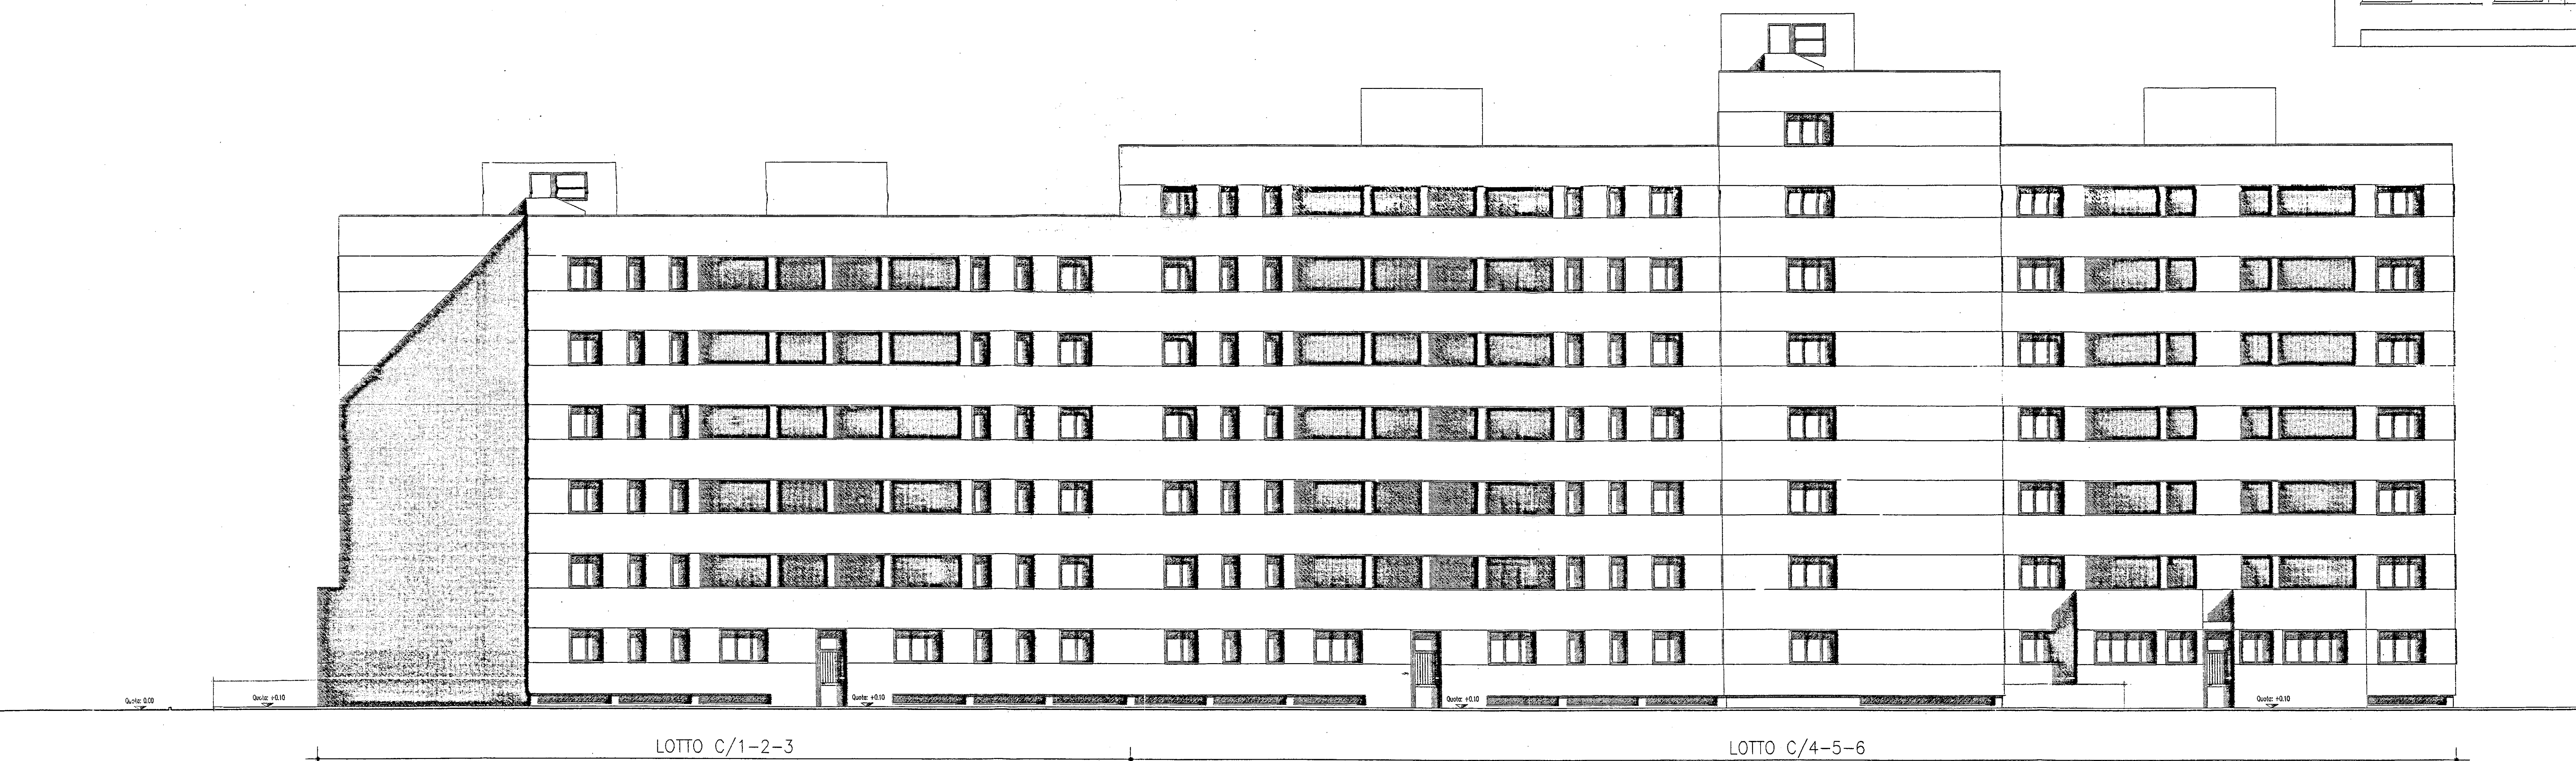
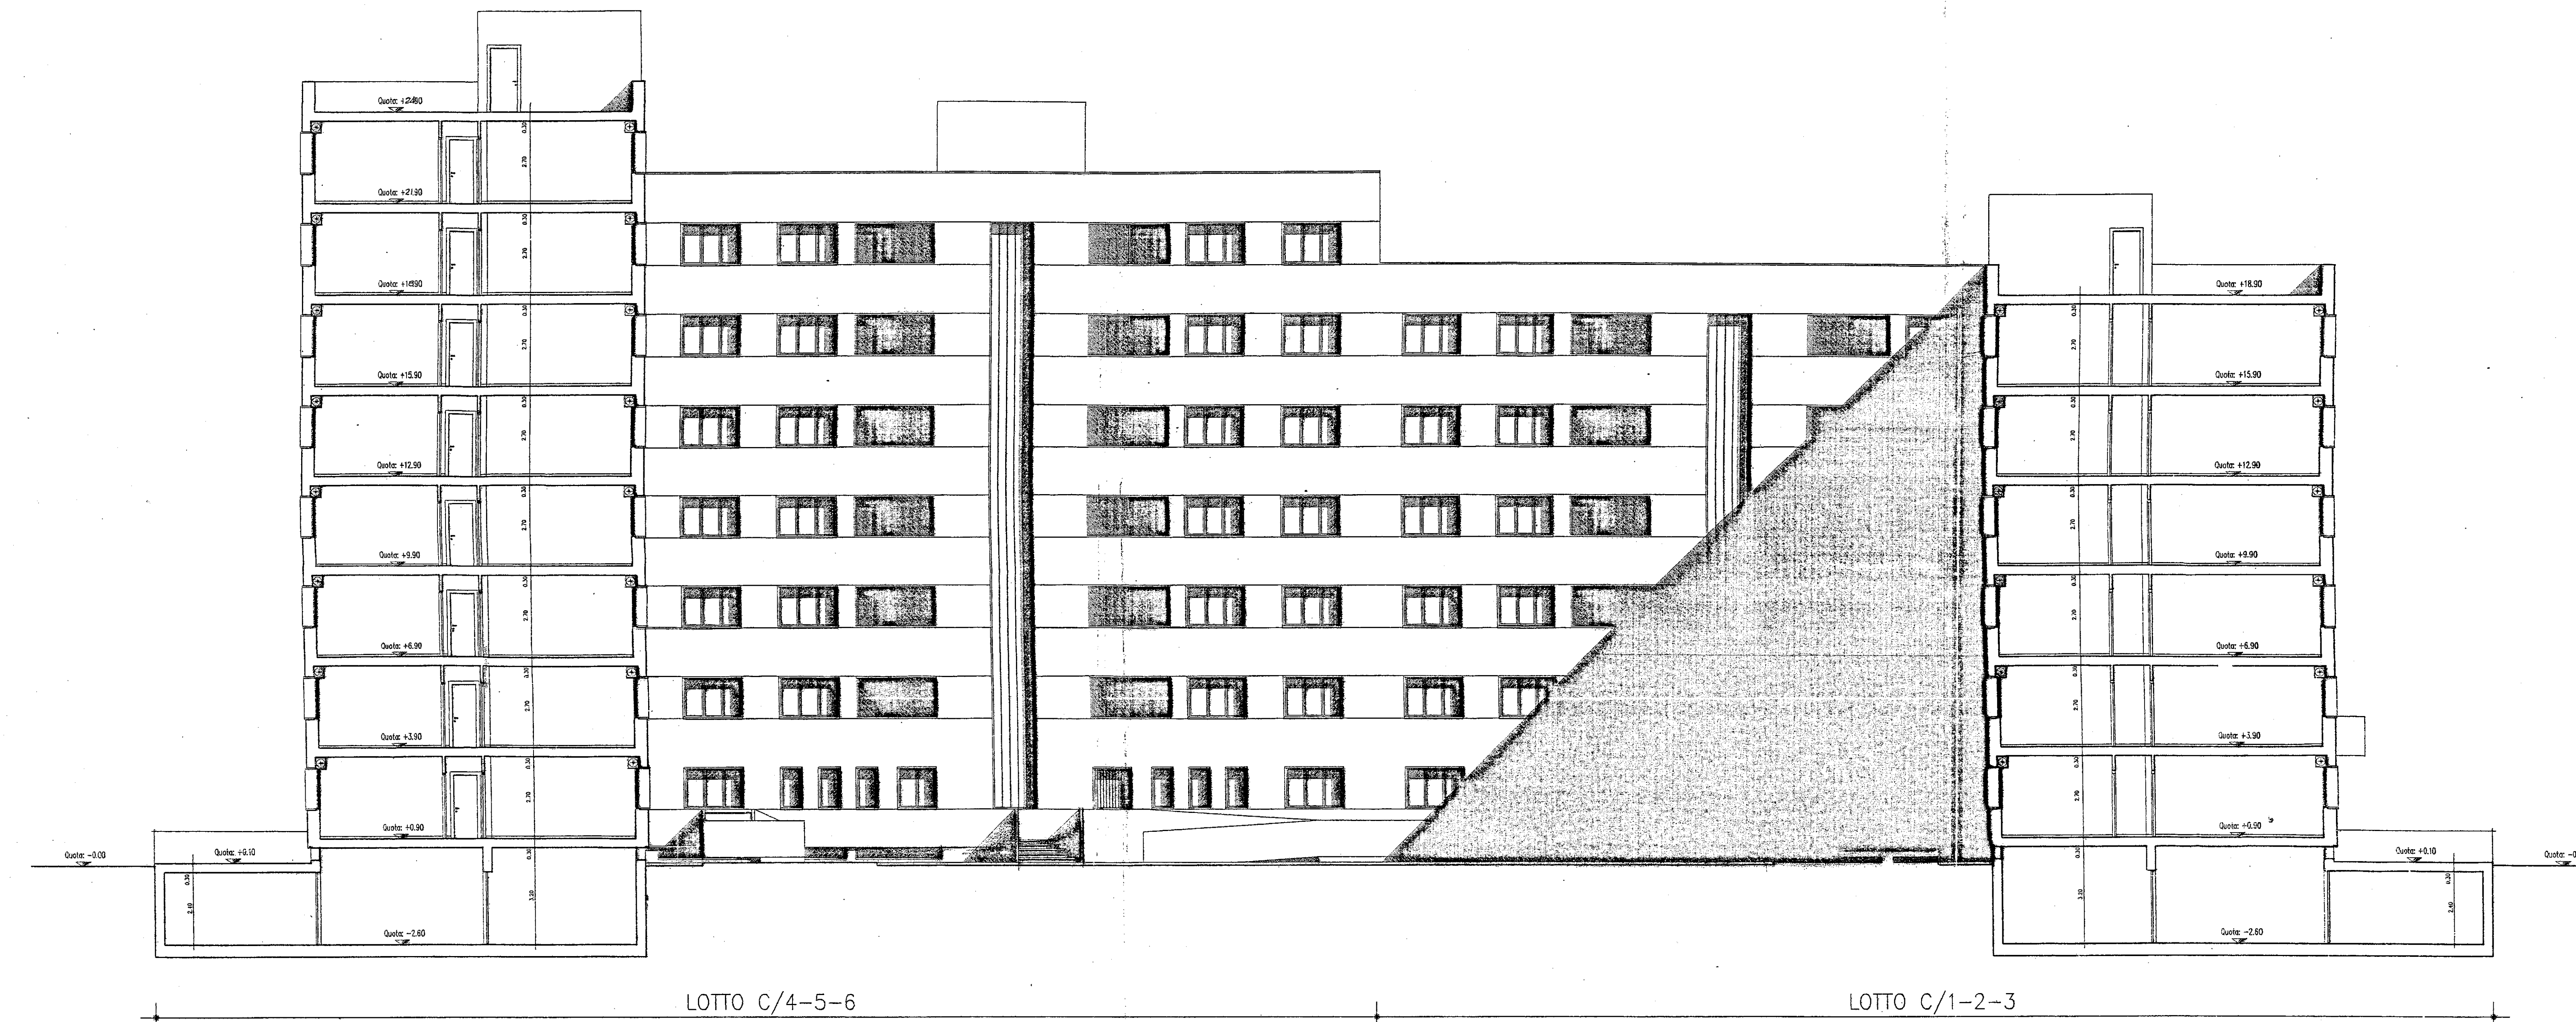


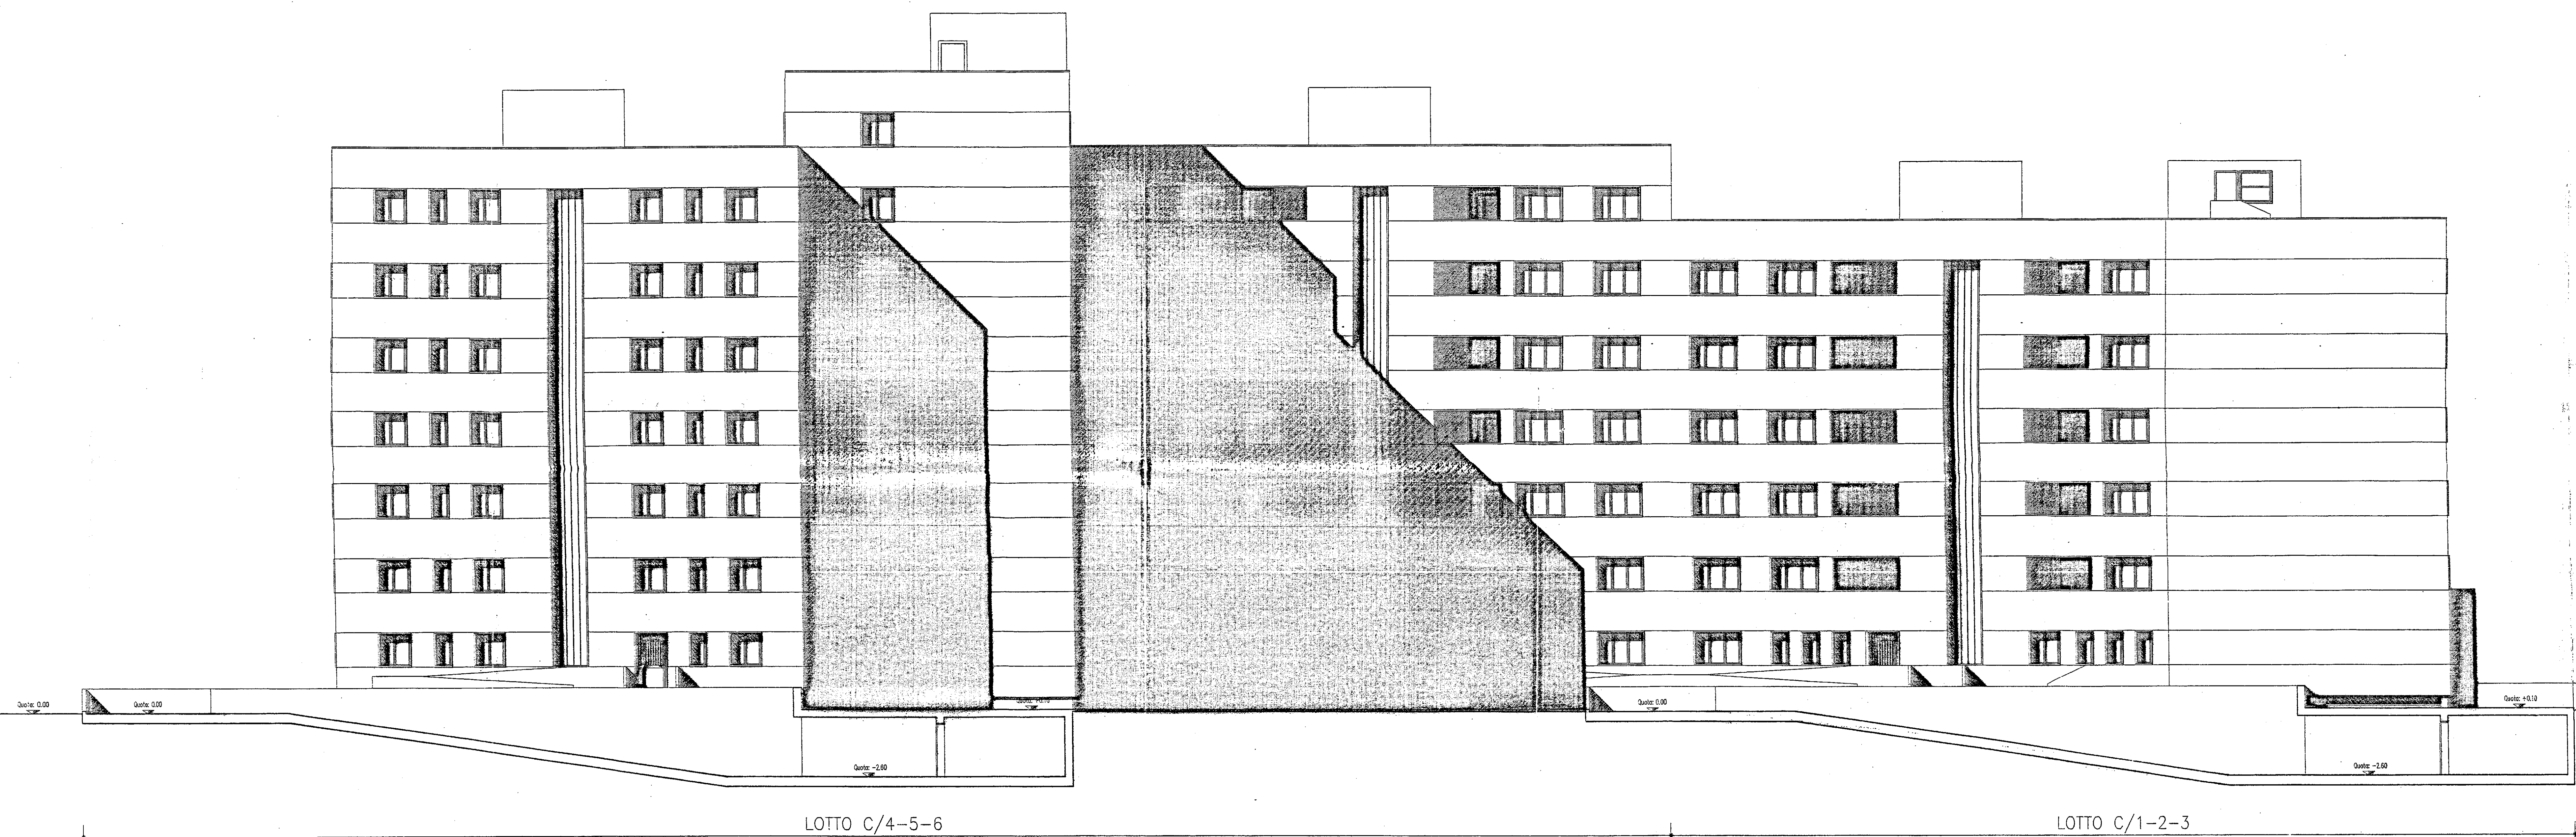

ISTITUTO AUTONOMO CASE POPOLARI PER LA PROVINCIA DI BRINDISI	
LEGGE 04/12/1993 - ART.11 PROGRAMMA D'INTERVENTO CODICE SR 74.16.001.0493.001.0	
PROGETTO PER IL RECUPERO E LA RISTRUTTURAZIONE DI ALLOGGI POPOLARI IN BRINDISI - LOTTO C3-5 QUARTIERE S. ELIA OVEST PIANO DI ZONA 167 - COMPARTO "C" VIA CADUTI DI VIA FANI, PIAZZA RAFFAELLO SANZIO	
ALLOGGI N° 28 DA MQ. 89	progetto esecutivo
PROGETTISTA: DOTT. ING. GIUSEPPE DE ANGELO RESPONSABILE DEL PROCEDIMENTO: DOTT. ING. GIUSEPPE DE ANGELO COORDINATORE SICUREZZA IN FASE DI PROGETTAZIONE: DOTT. ING. GIUSEPPE DE ANGELO COLLABORAZIONE TECNICA: DOTT. ING. GIUSEPPE DE ANGELO	DATA: LUGLIO 2007 SCALA: 1:500 TAV. 5 LOTTO C3-5 PROSPETTI - SEZIONE