




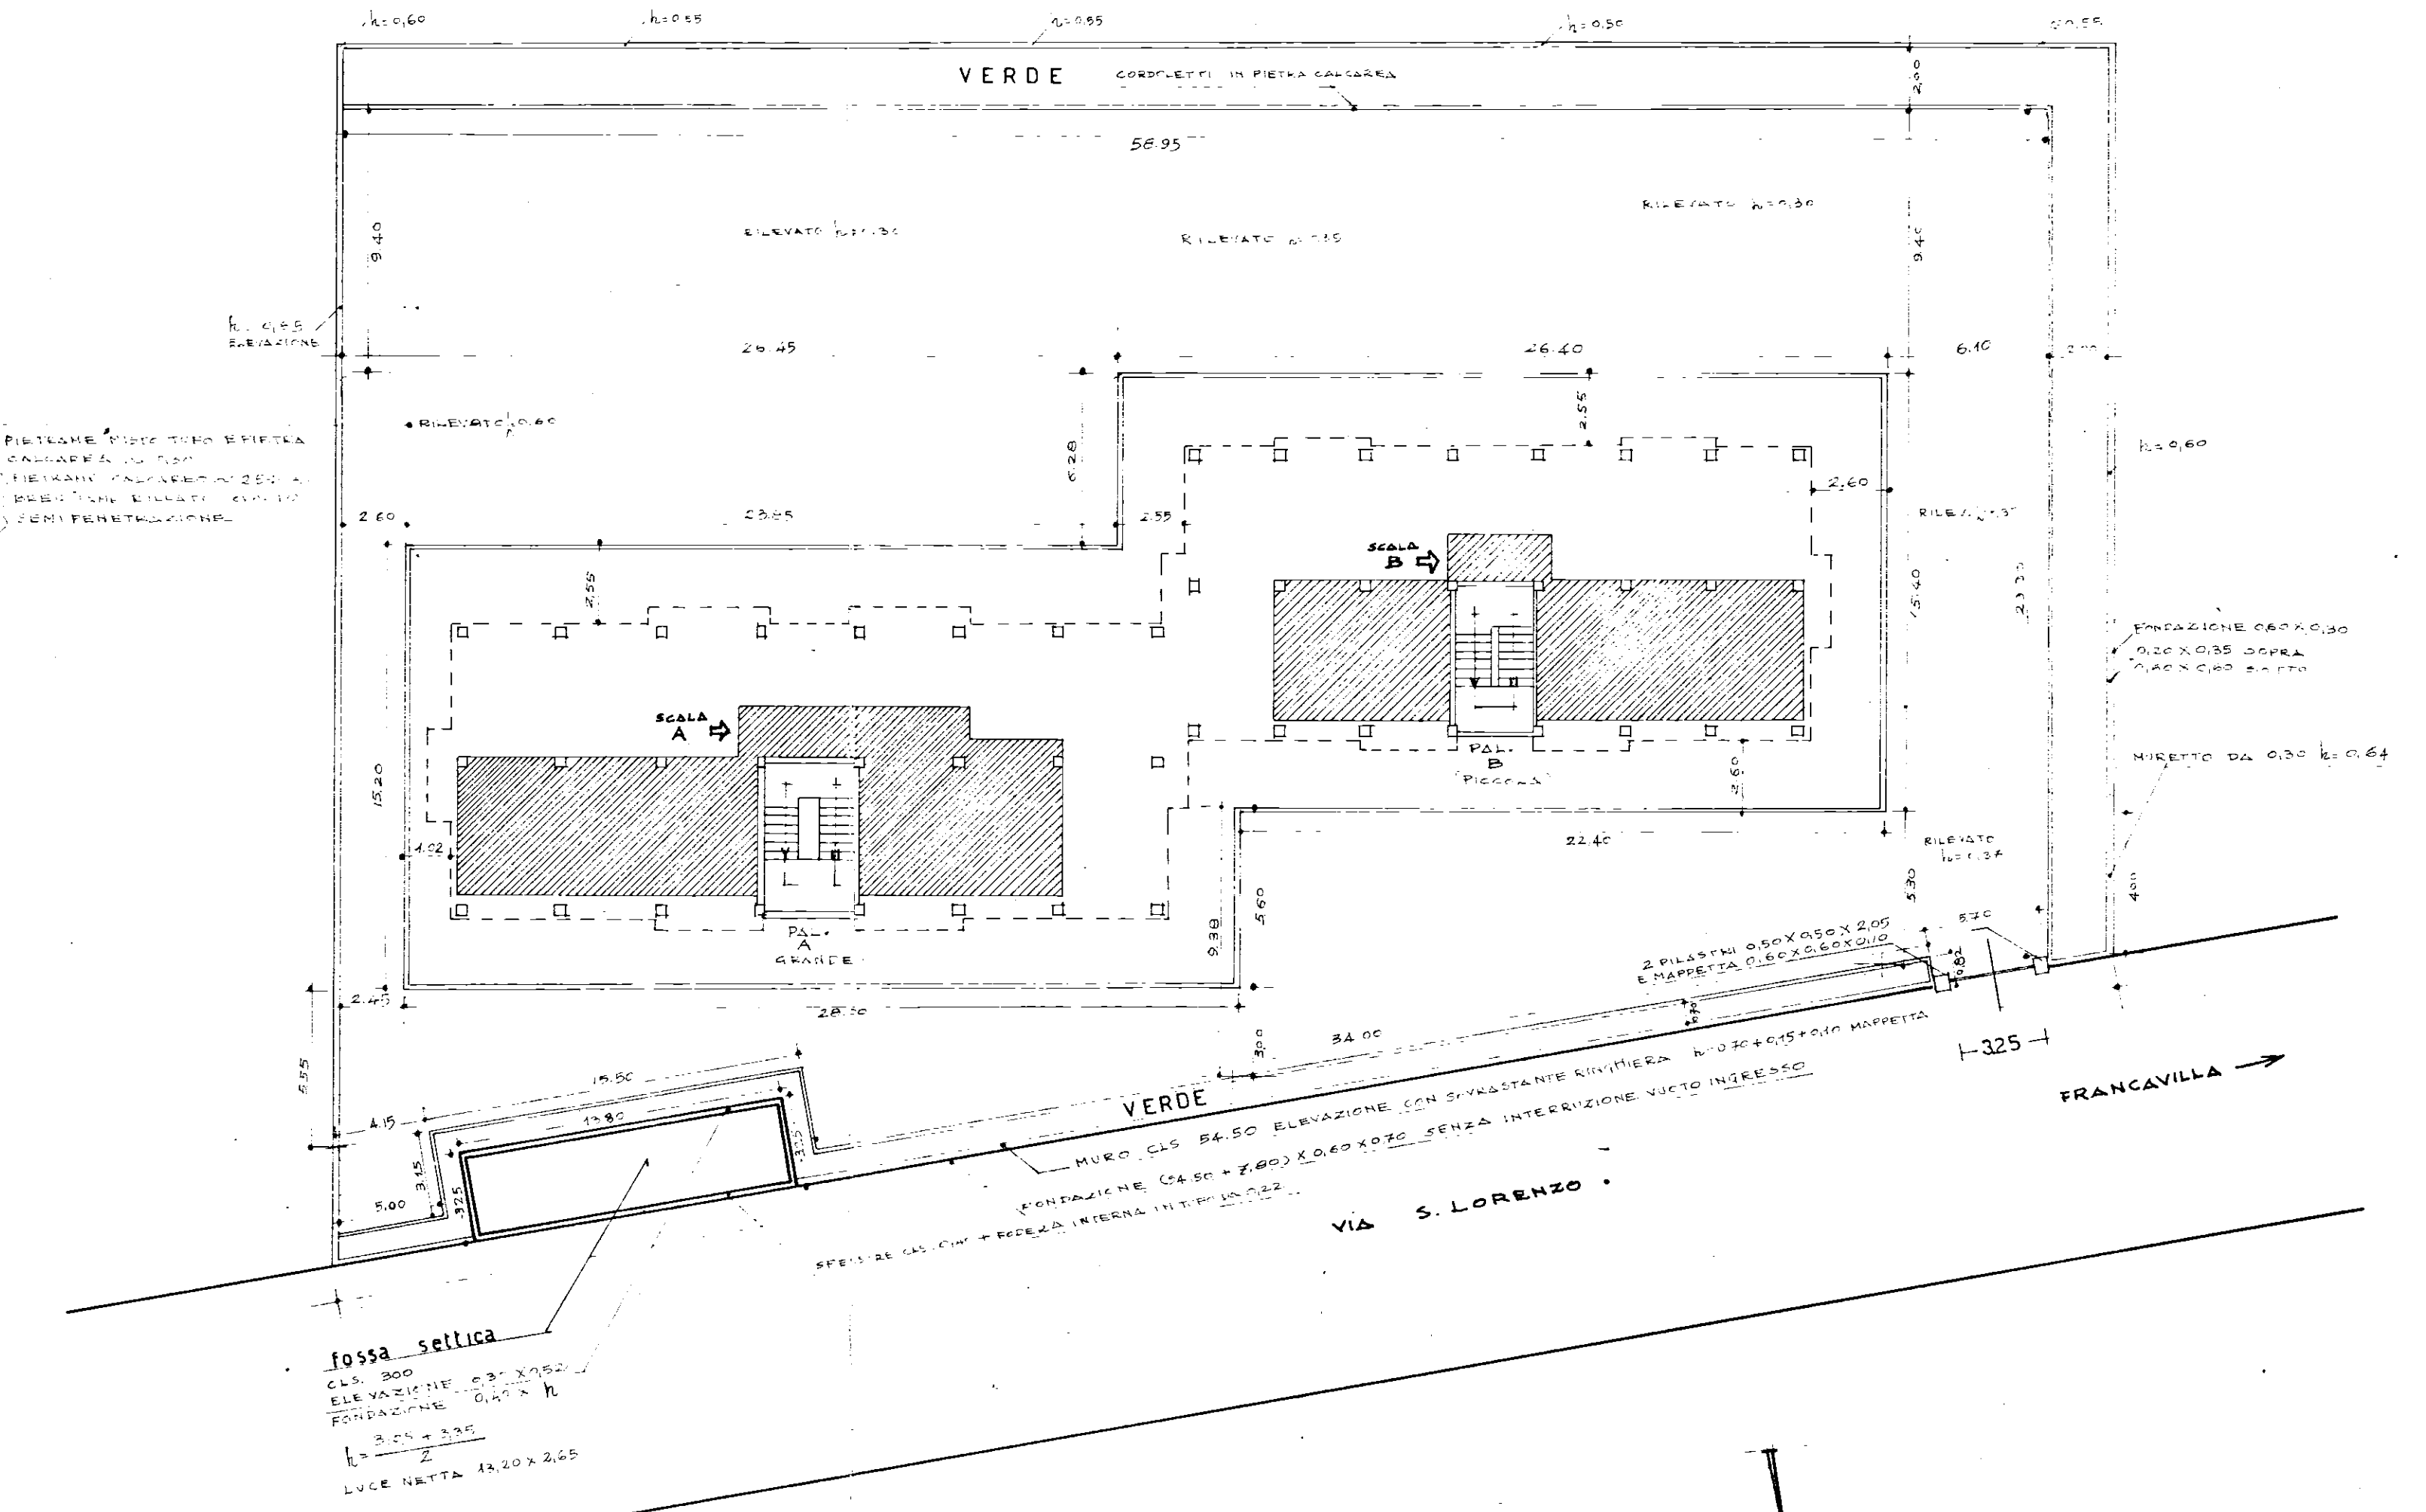


PARTICOLARI

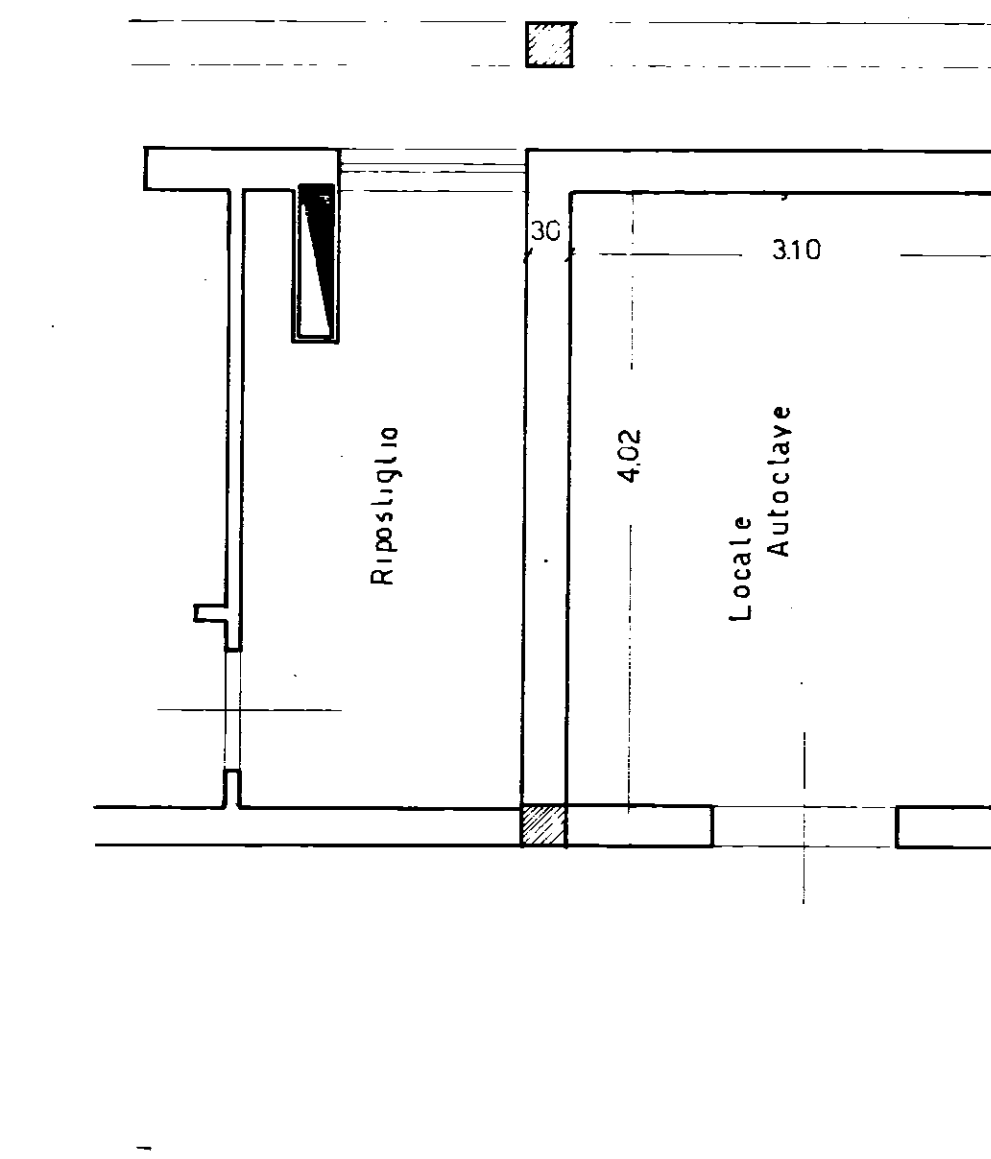



PALAZZINA -B-

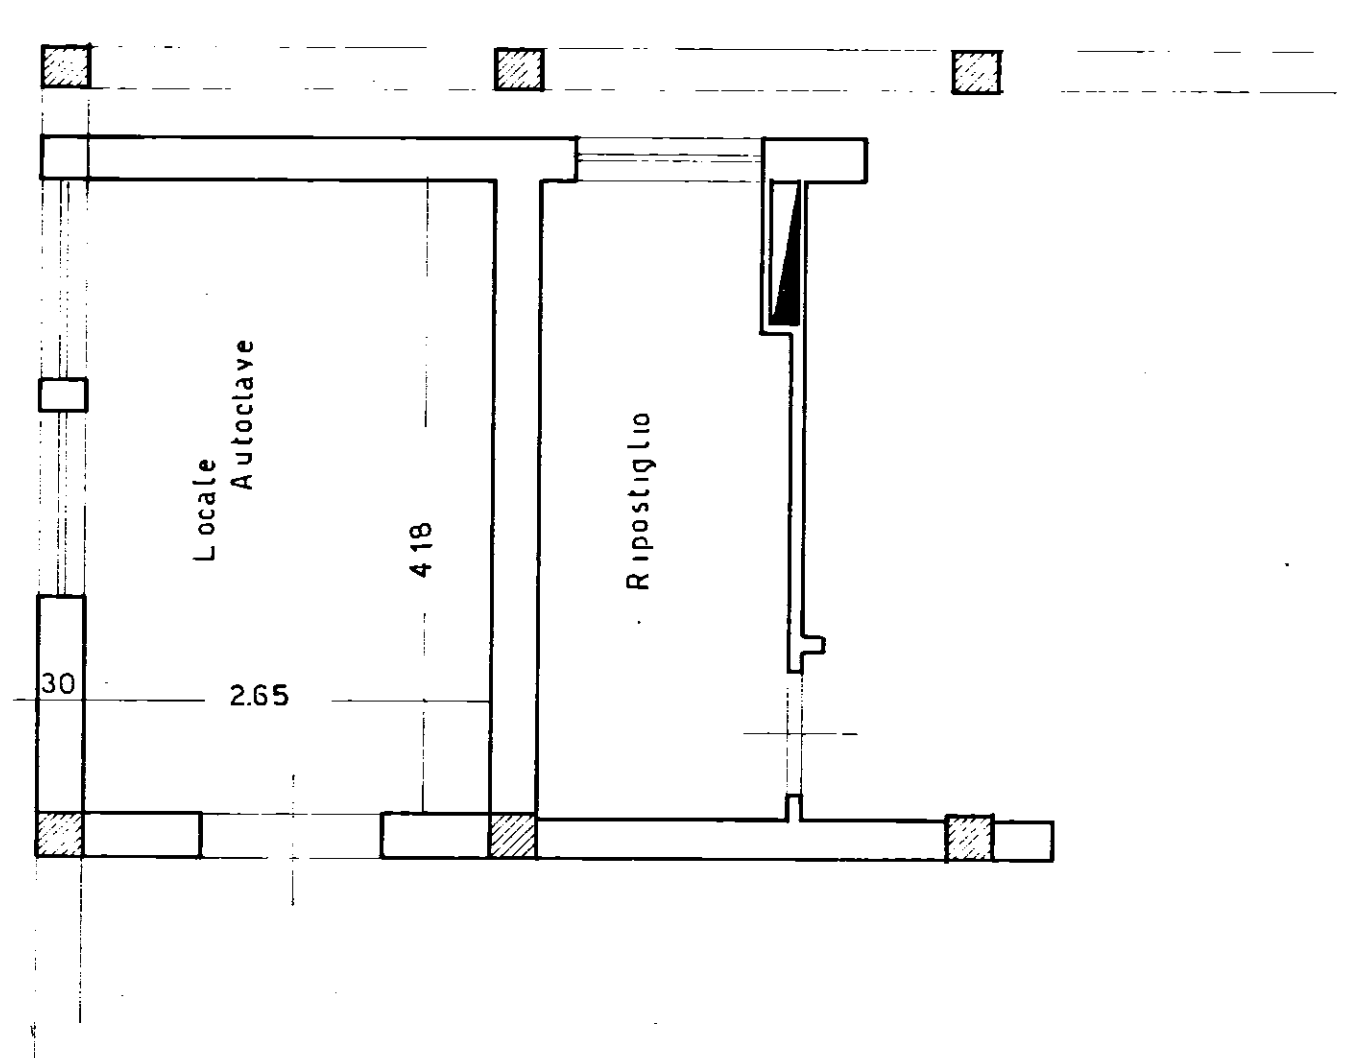

PALAZZINA B

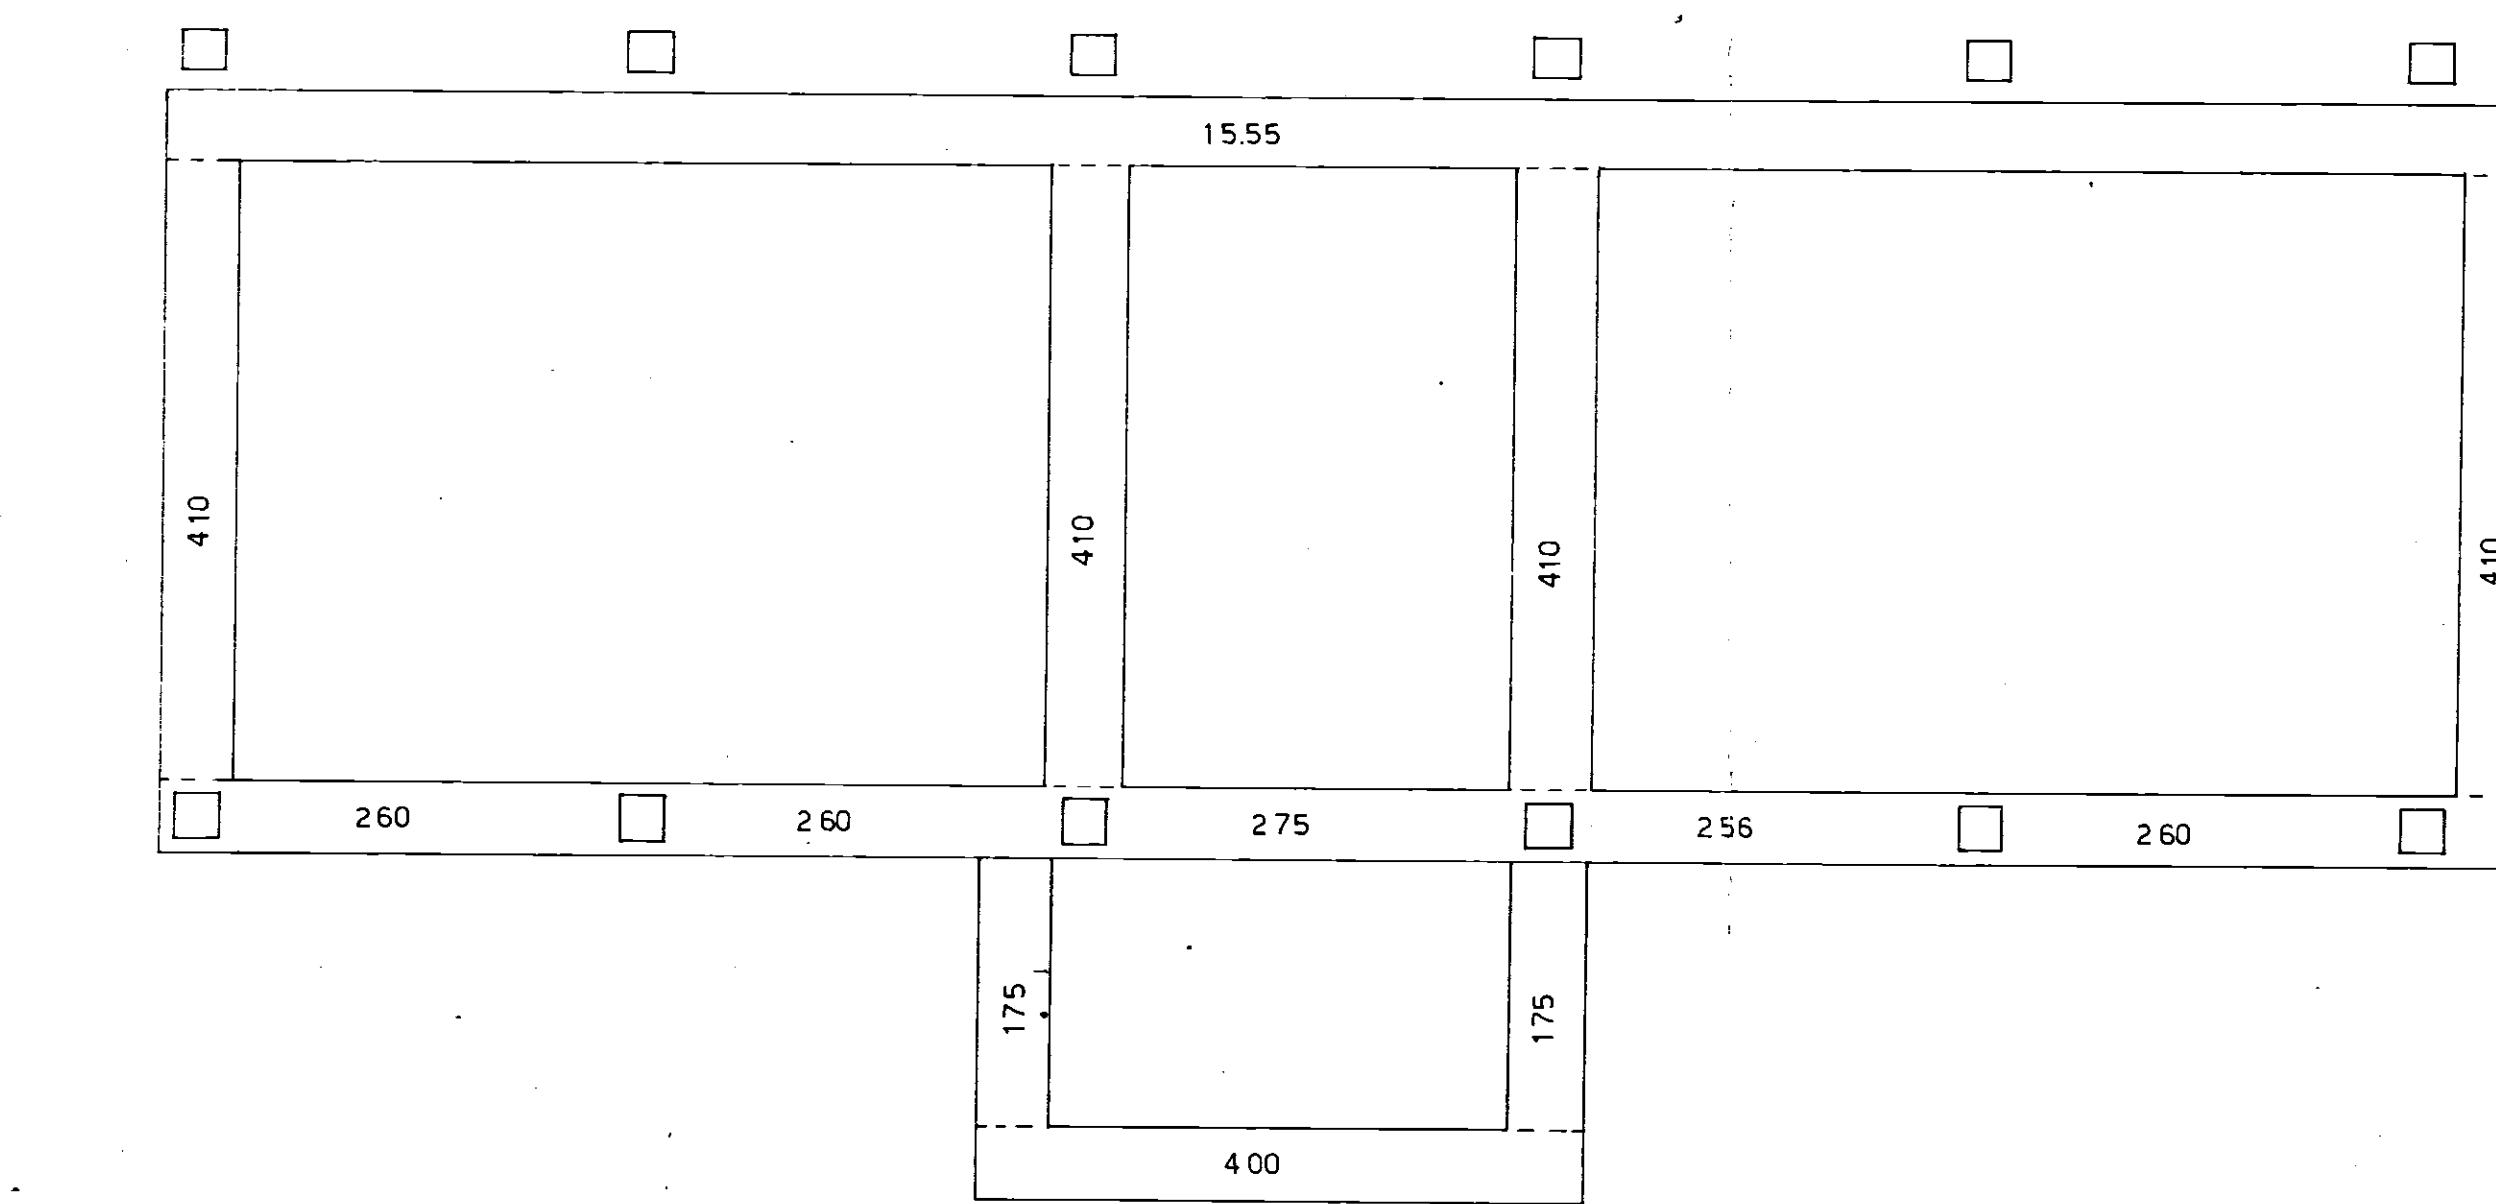

PALAZZINI

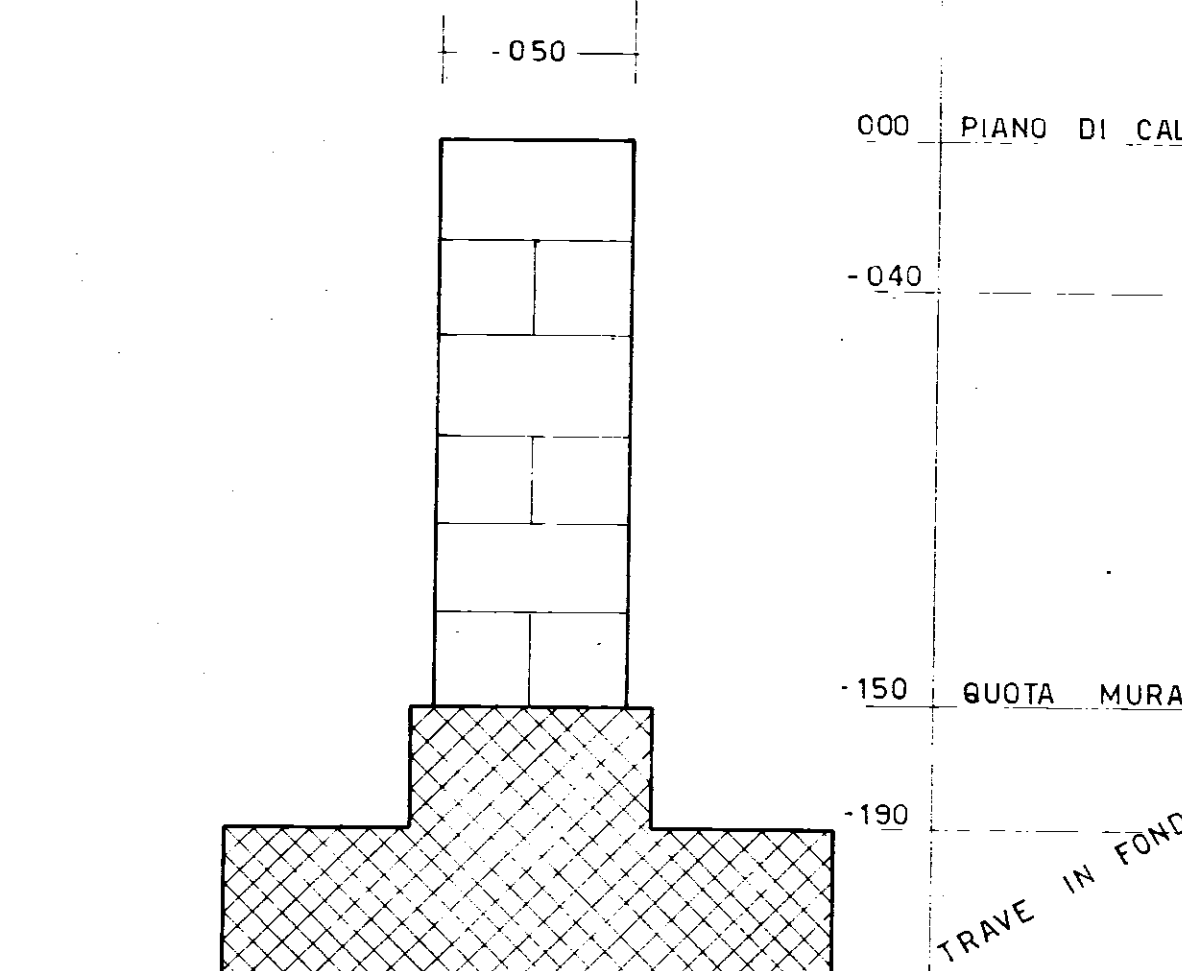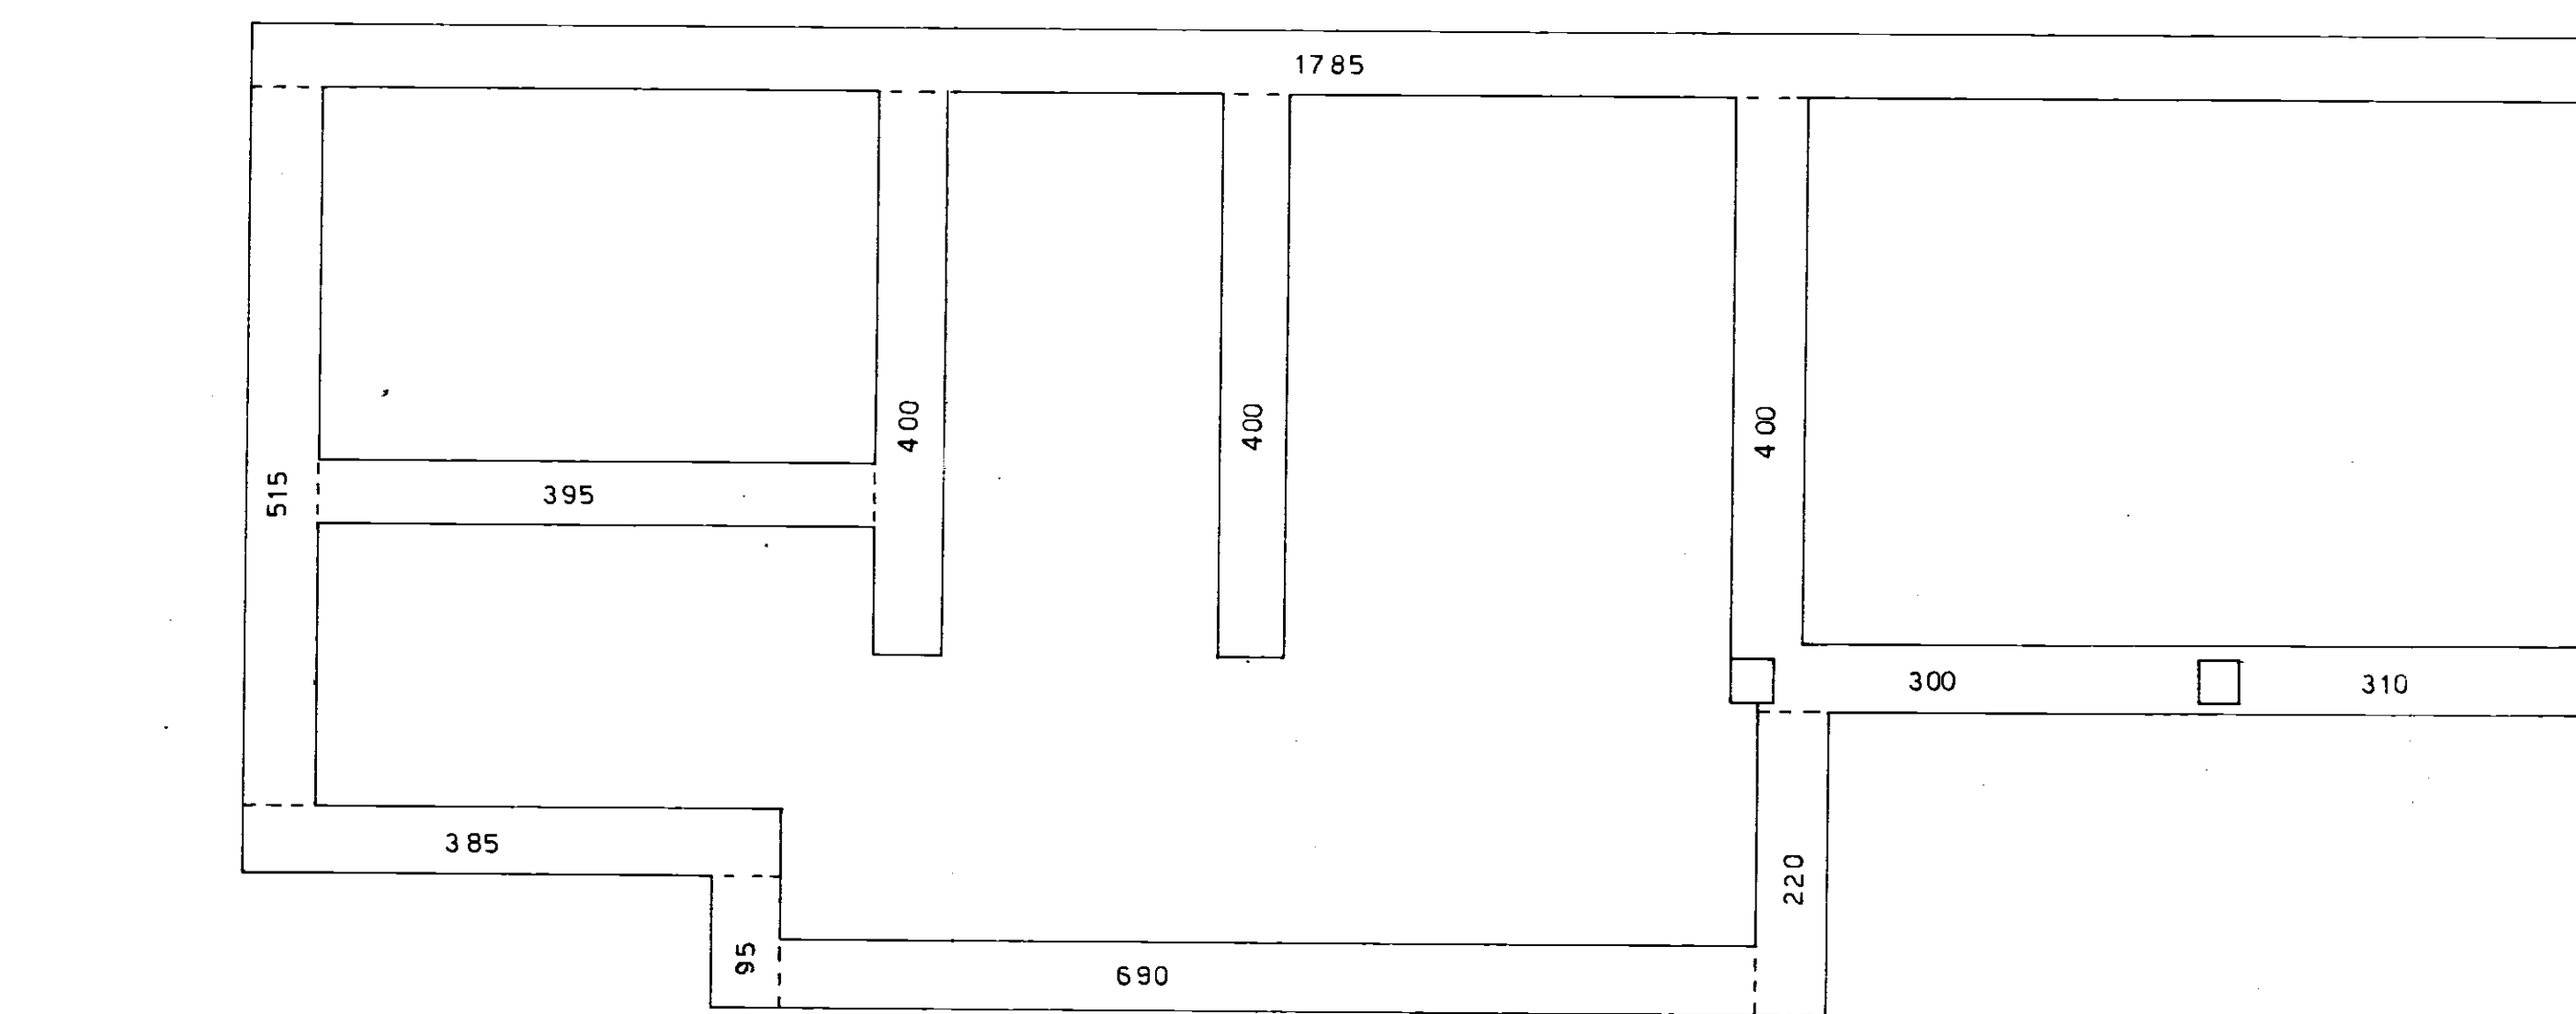

SEZIONE
MURATO