CASE PER LAVORATORI - GESCAL - in FASANO - PALAZZINA "C"
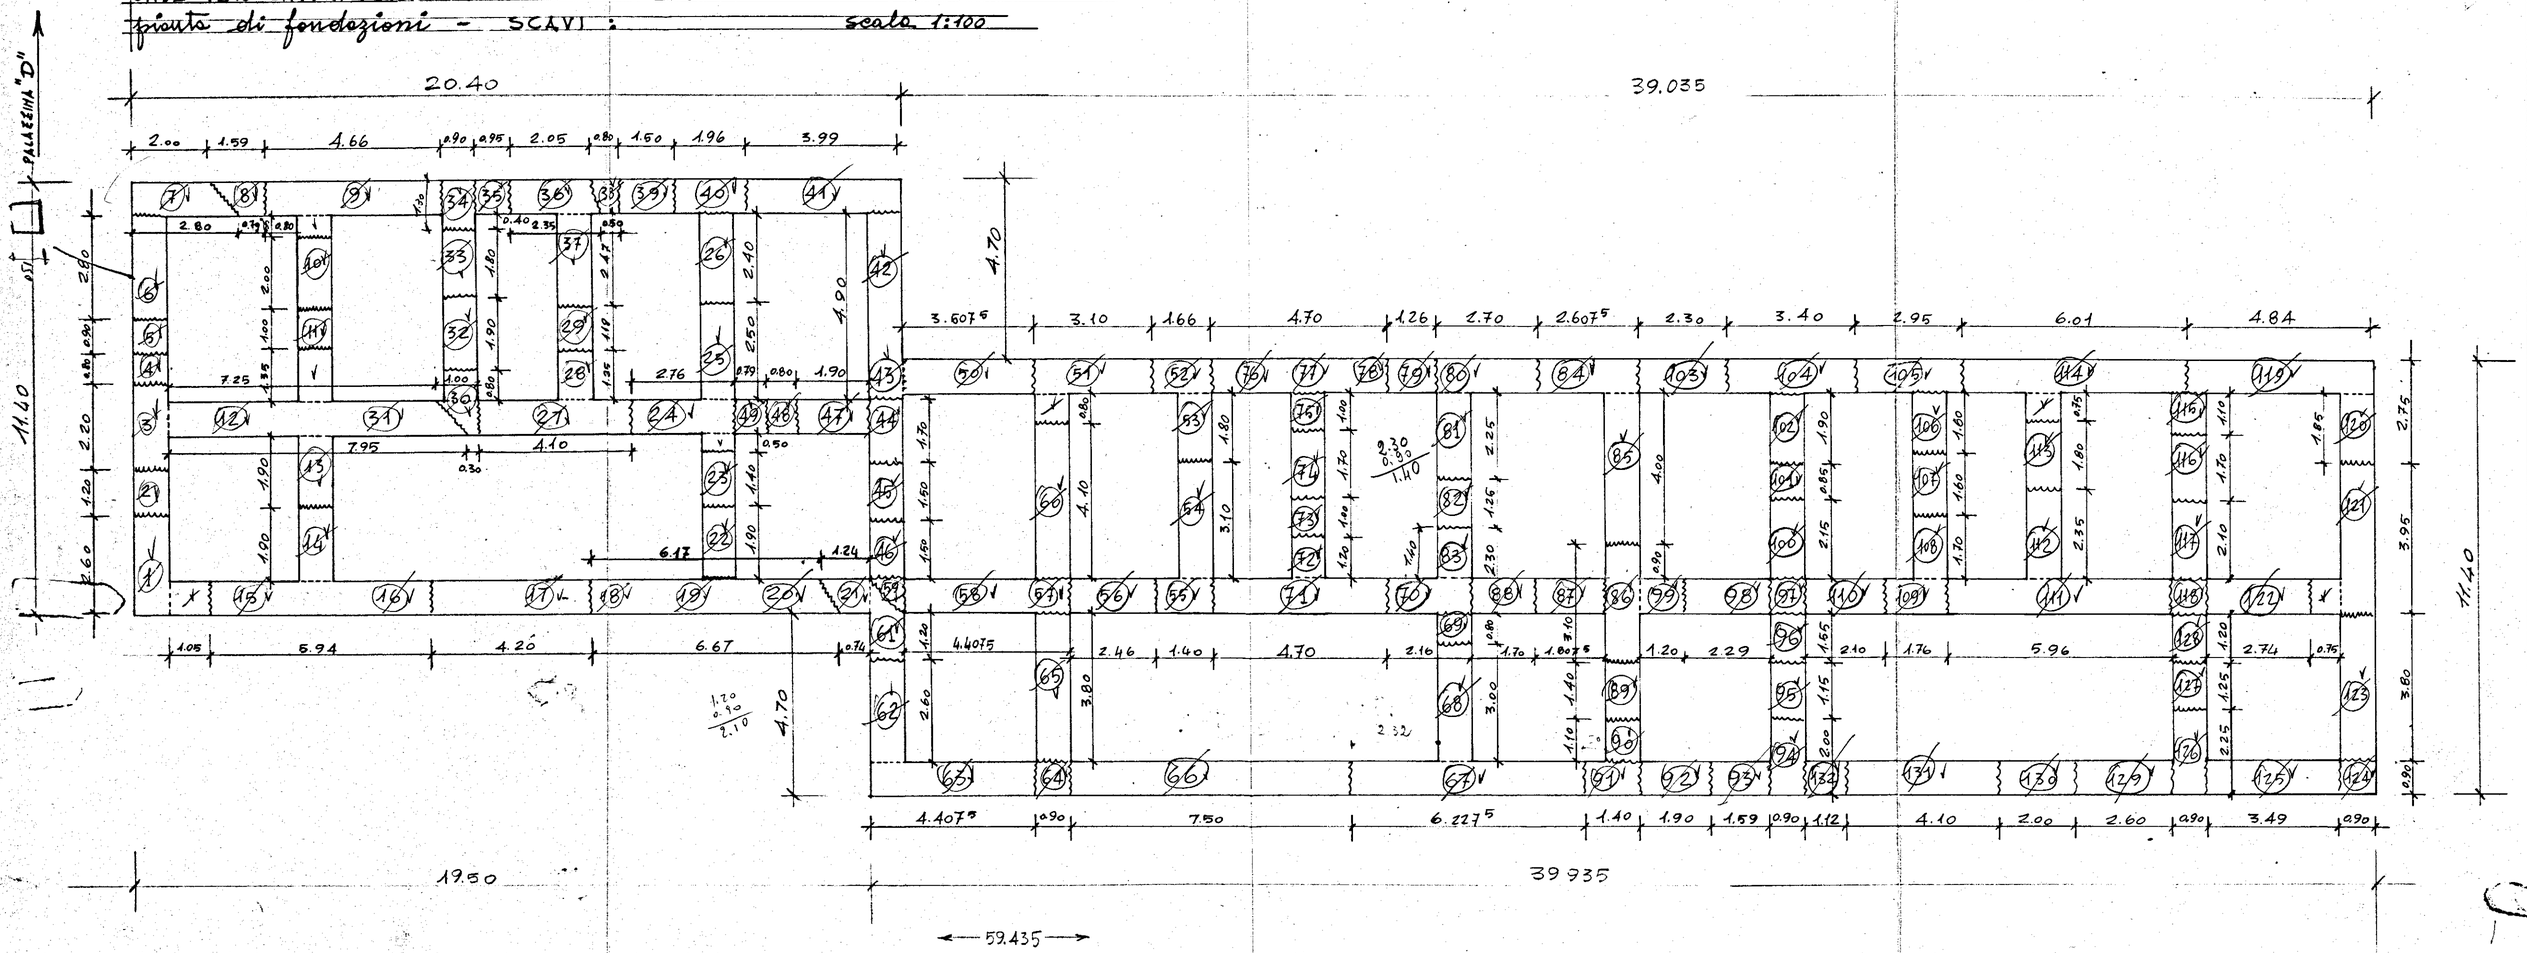
pianta di fondazioni - SCAVI : scala 1:100