


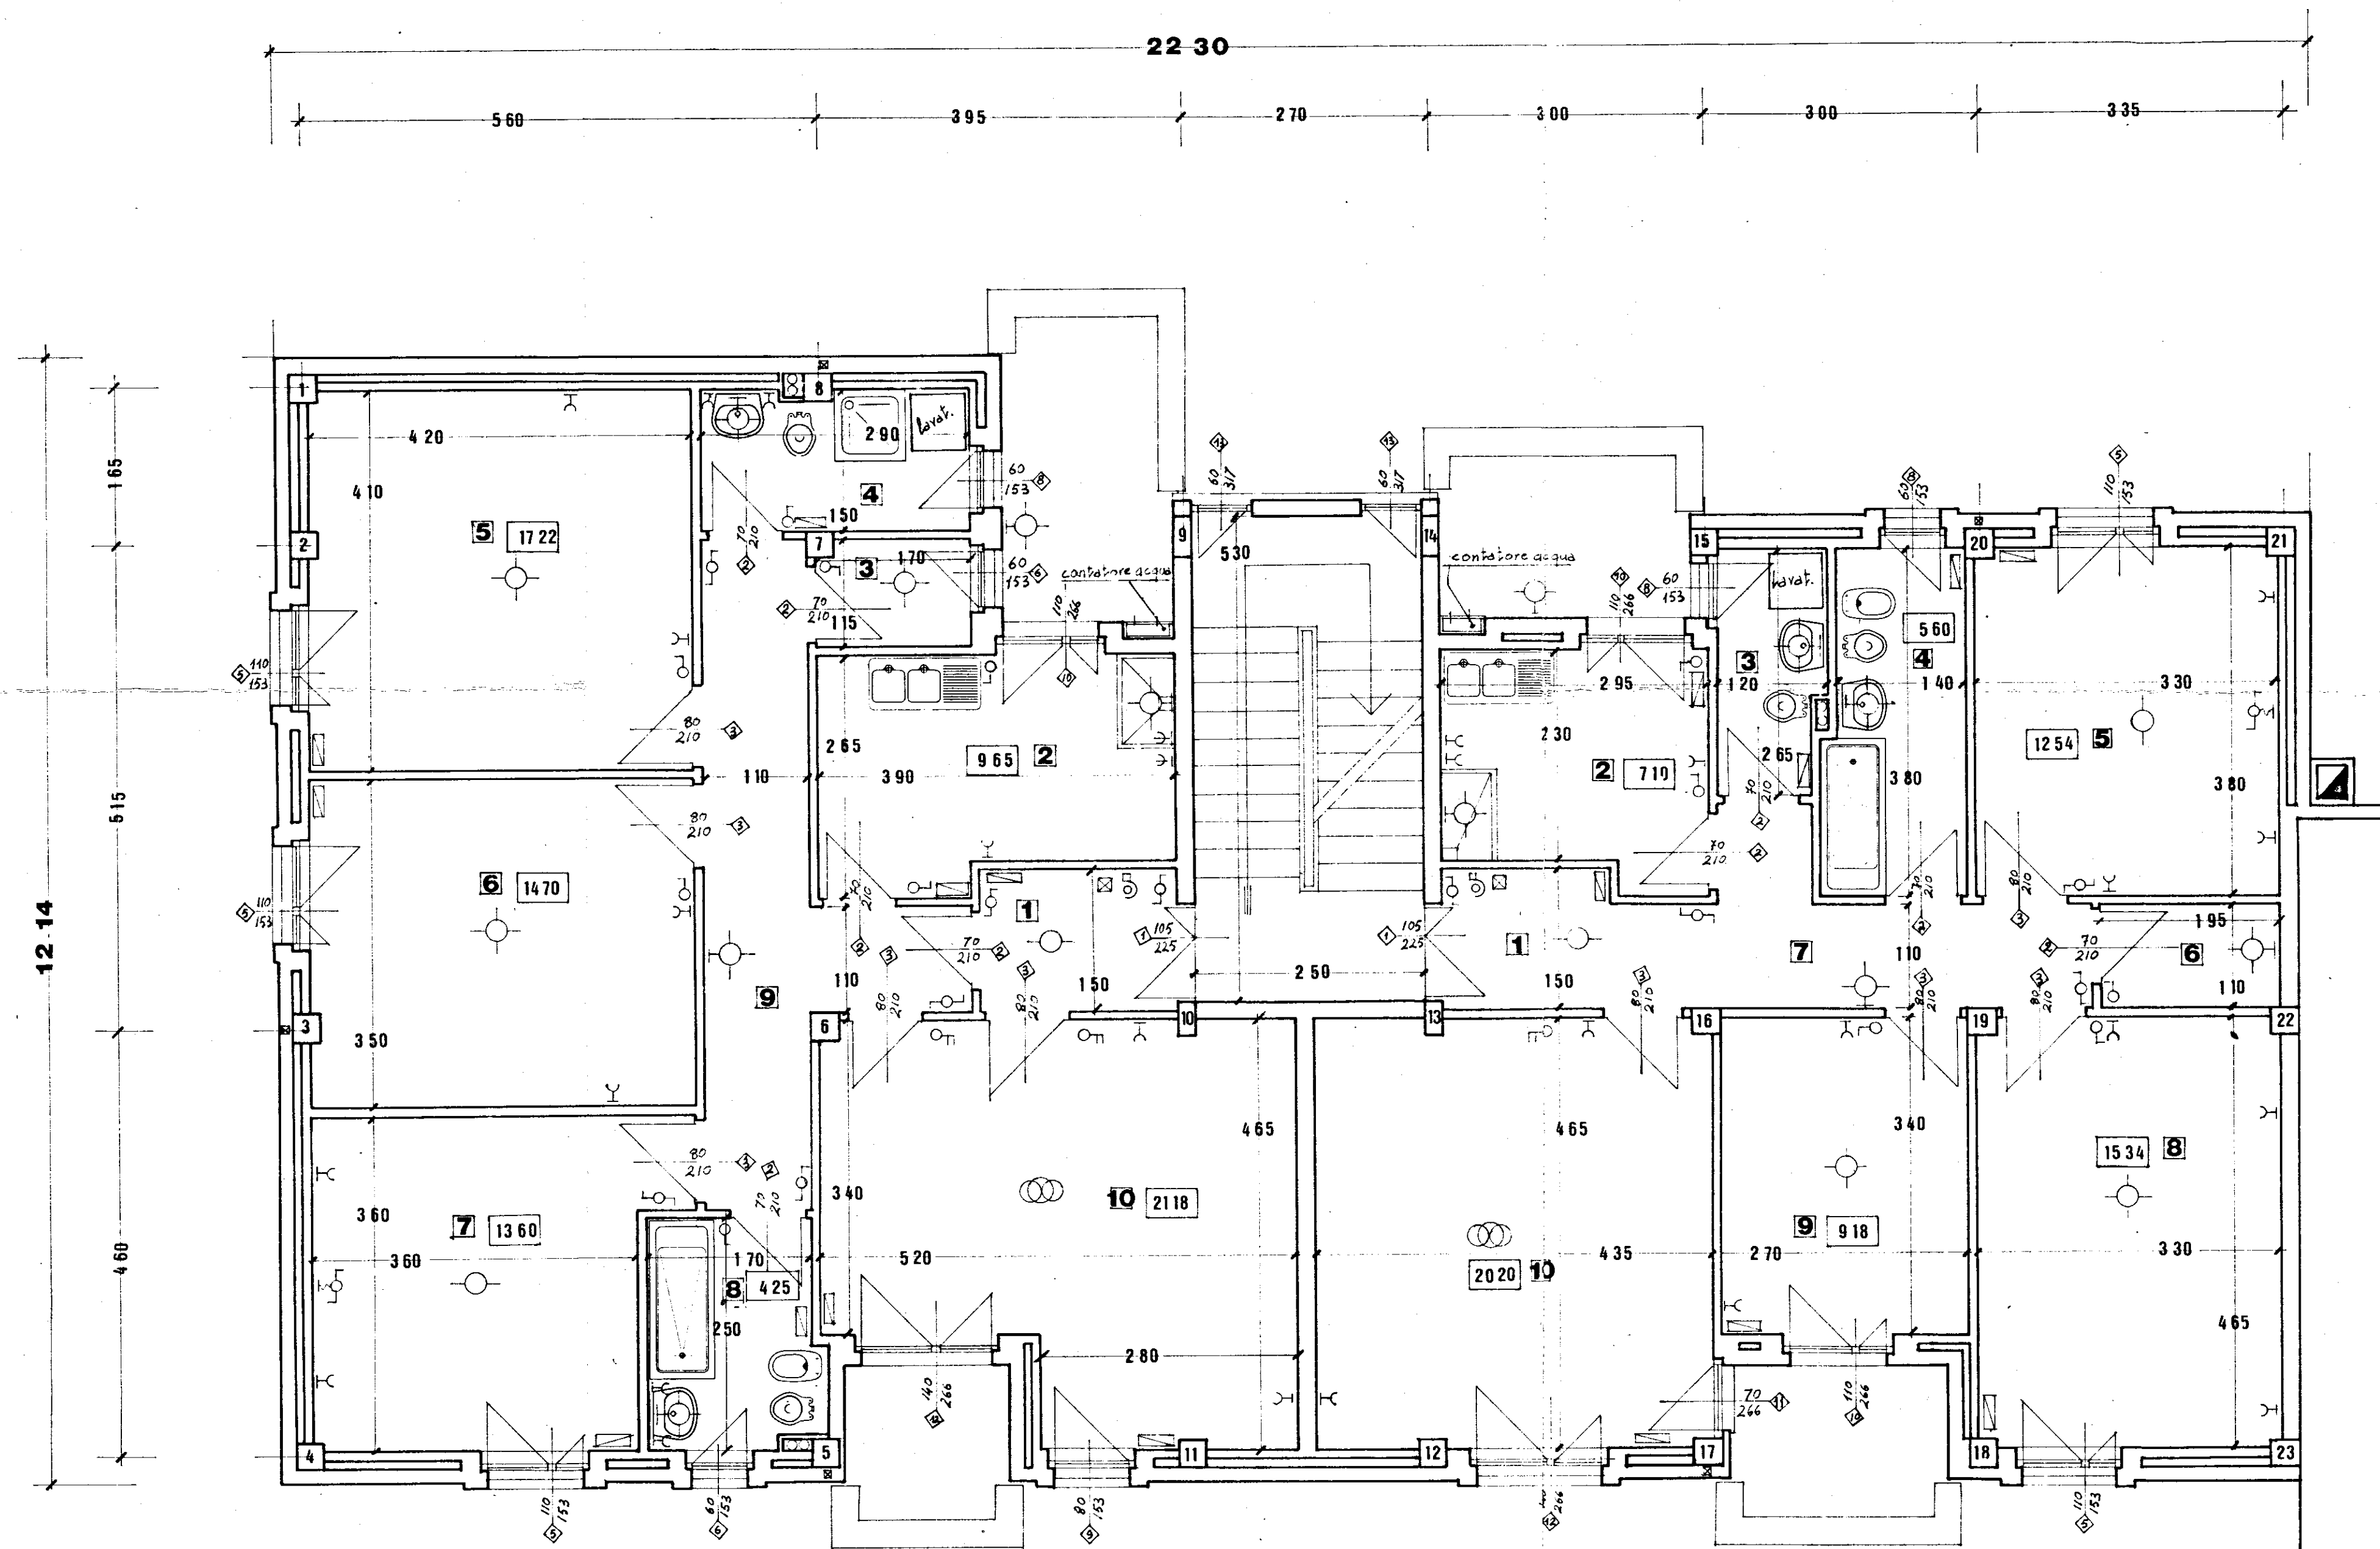

tipo b

Soggiorno pranzo
Pluriuso
Camera letto matrimoniale
" " media
Cucina
Bagno
Ingresso disimpegni
ed incrementi

Totale

10	mq	2020
9	mq	918
8	mq	1534
5	mq	1254
2	mq	710
4	mq	560
13	mq	1304

mq **8300**

tipo c

Soggiorno pranzo
Camera letto matrimoniale
" " grande
" " media
Cucina
Bagno
Ingresso disimpegni
ed incrementi

Totale

10	mq	2118
6	mq	1470
5	mq	1722
7	mq	1360
2	mq	965
8	mq	425
13	mq	1900

mq **9960**

LEGENDA IMPIANTO ELETTRICO

- Contatore ENEL
- " Industriale
- ⊕ Interruttore generale e valvola gener.
- Lampada semplice
- " da parete
- " deviata
- ⊙ " con interruttore a tempo
- ⊗ Gruppo a commutatore
- ⊕ Suoneria
- ⊕ Interruttore semplice
- ⊕ Deviatore
- ⊕ Commutatore
- ⊕ Presa di corrente 6A
- ⊕ " " 15A
- Pulsante campanello a parete
- ⊕ Pulsante a perella per luce
- ⊕ Pluviale
- Scarico acque luride
- ⊕ Radiatore ghisa



IL DIRETTORE DEI LAVORI

GESTIONE CASE LAVORATORI LEGGE 14-2-63 N° 60		INTERVENTO N°1212		stazione appaltante I.A.C.P.	
COMUNE DI FASANO EDILIZIA SOVVENZIONATA COSTRUZIONE CASE PER LAVORATORI				DATA	AGGIORN.
PIANTA PIANO TIPO fabb. F.				AGGIORN.	AGGIORN.
RAPP. 1:50				5	
PROG. DOTT. ING. ANTONIO CORRADO				NOTE	
DIREZ. LAVORI		DIREZ. TEC.		I.A.C.P.	
CONTROLLATO		VISTO			