CASE POPOLARI IN OSTUNI - 2° LOTTO - LEGGE "640" - tipo "A"

Scala 1:100

Pianta murature piano ~~Pilotato~~ terreno

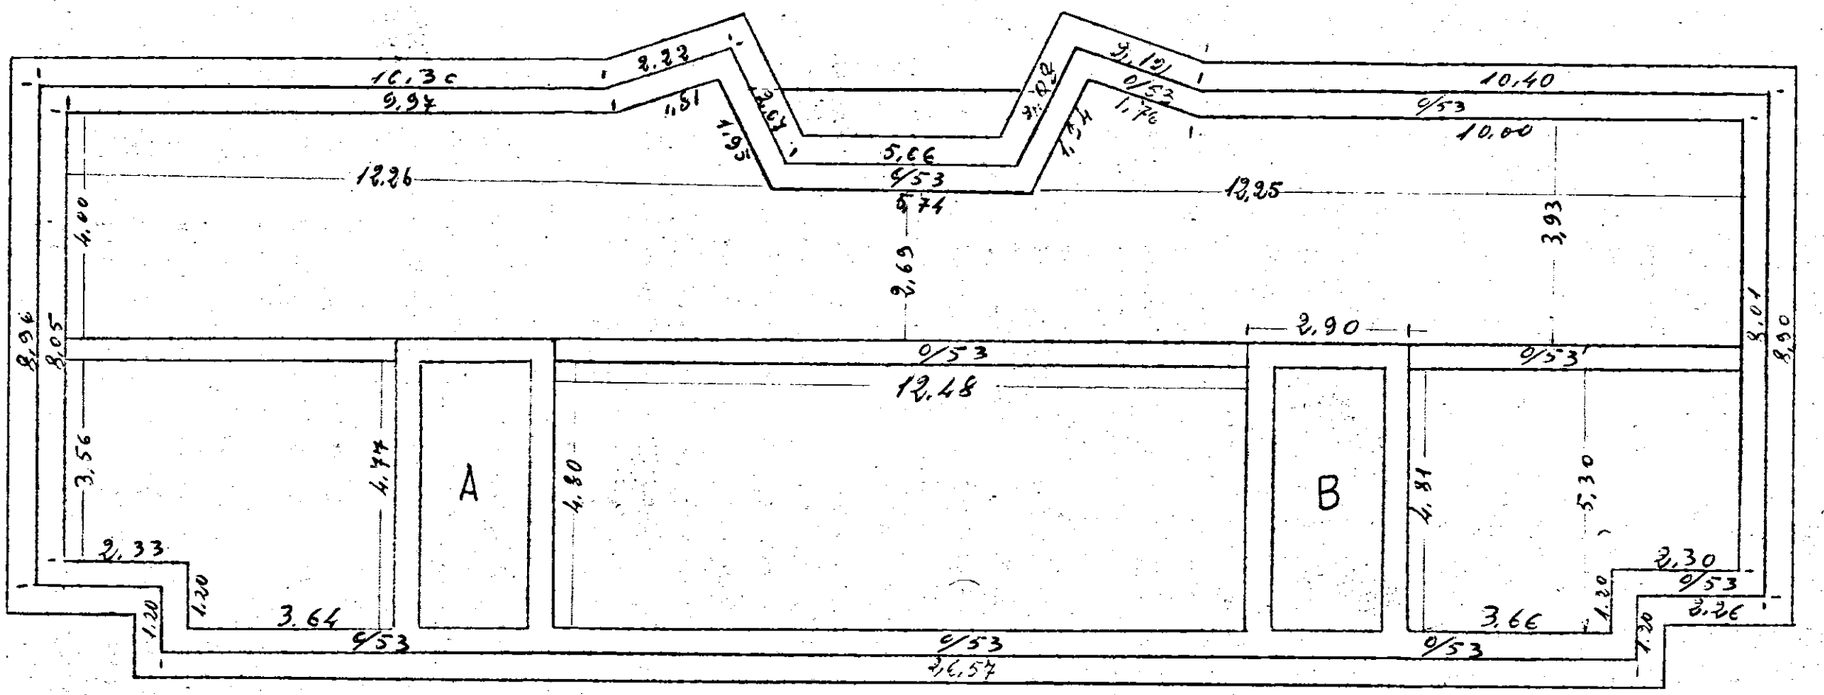

L'IMPRESA

IL DIRETTORE DEI LAVORI