


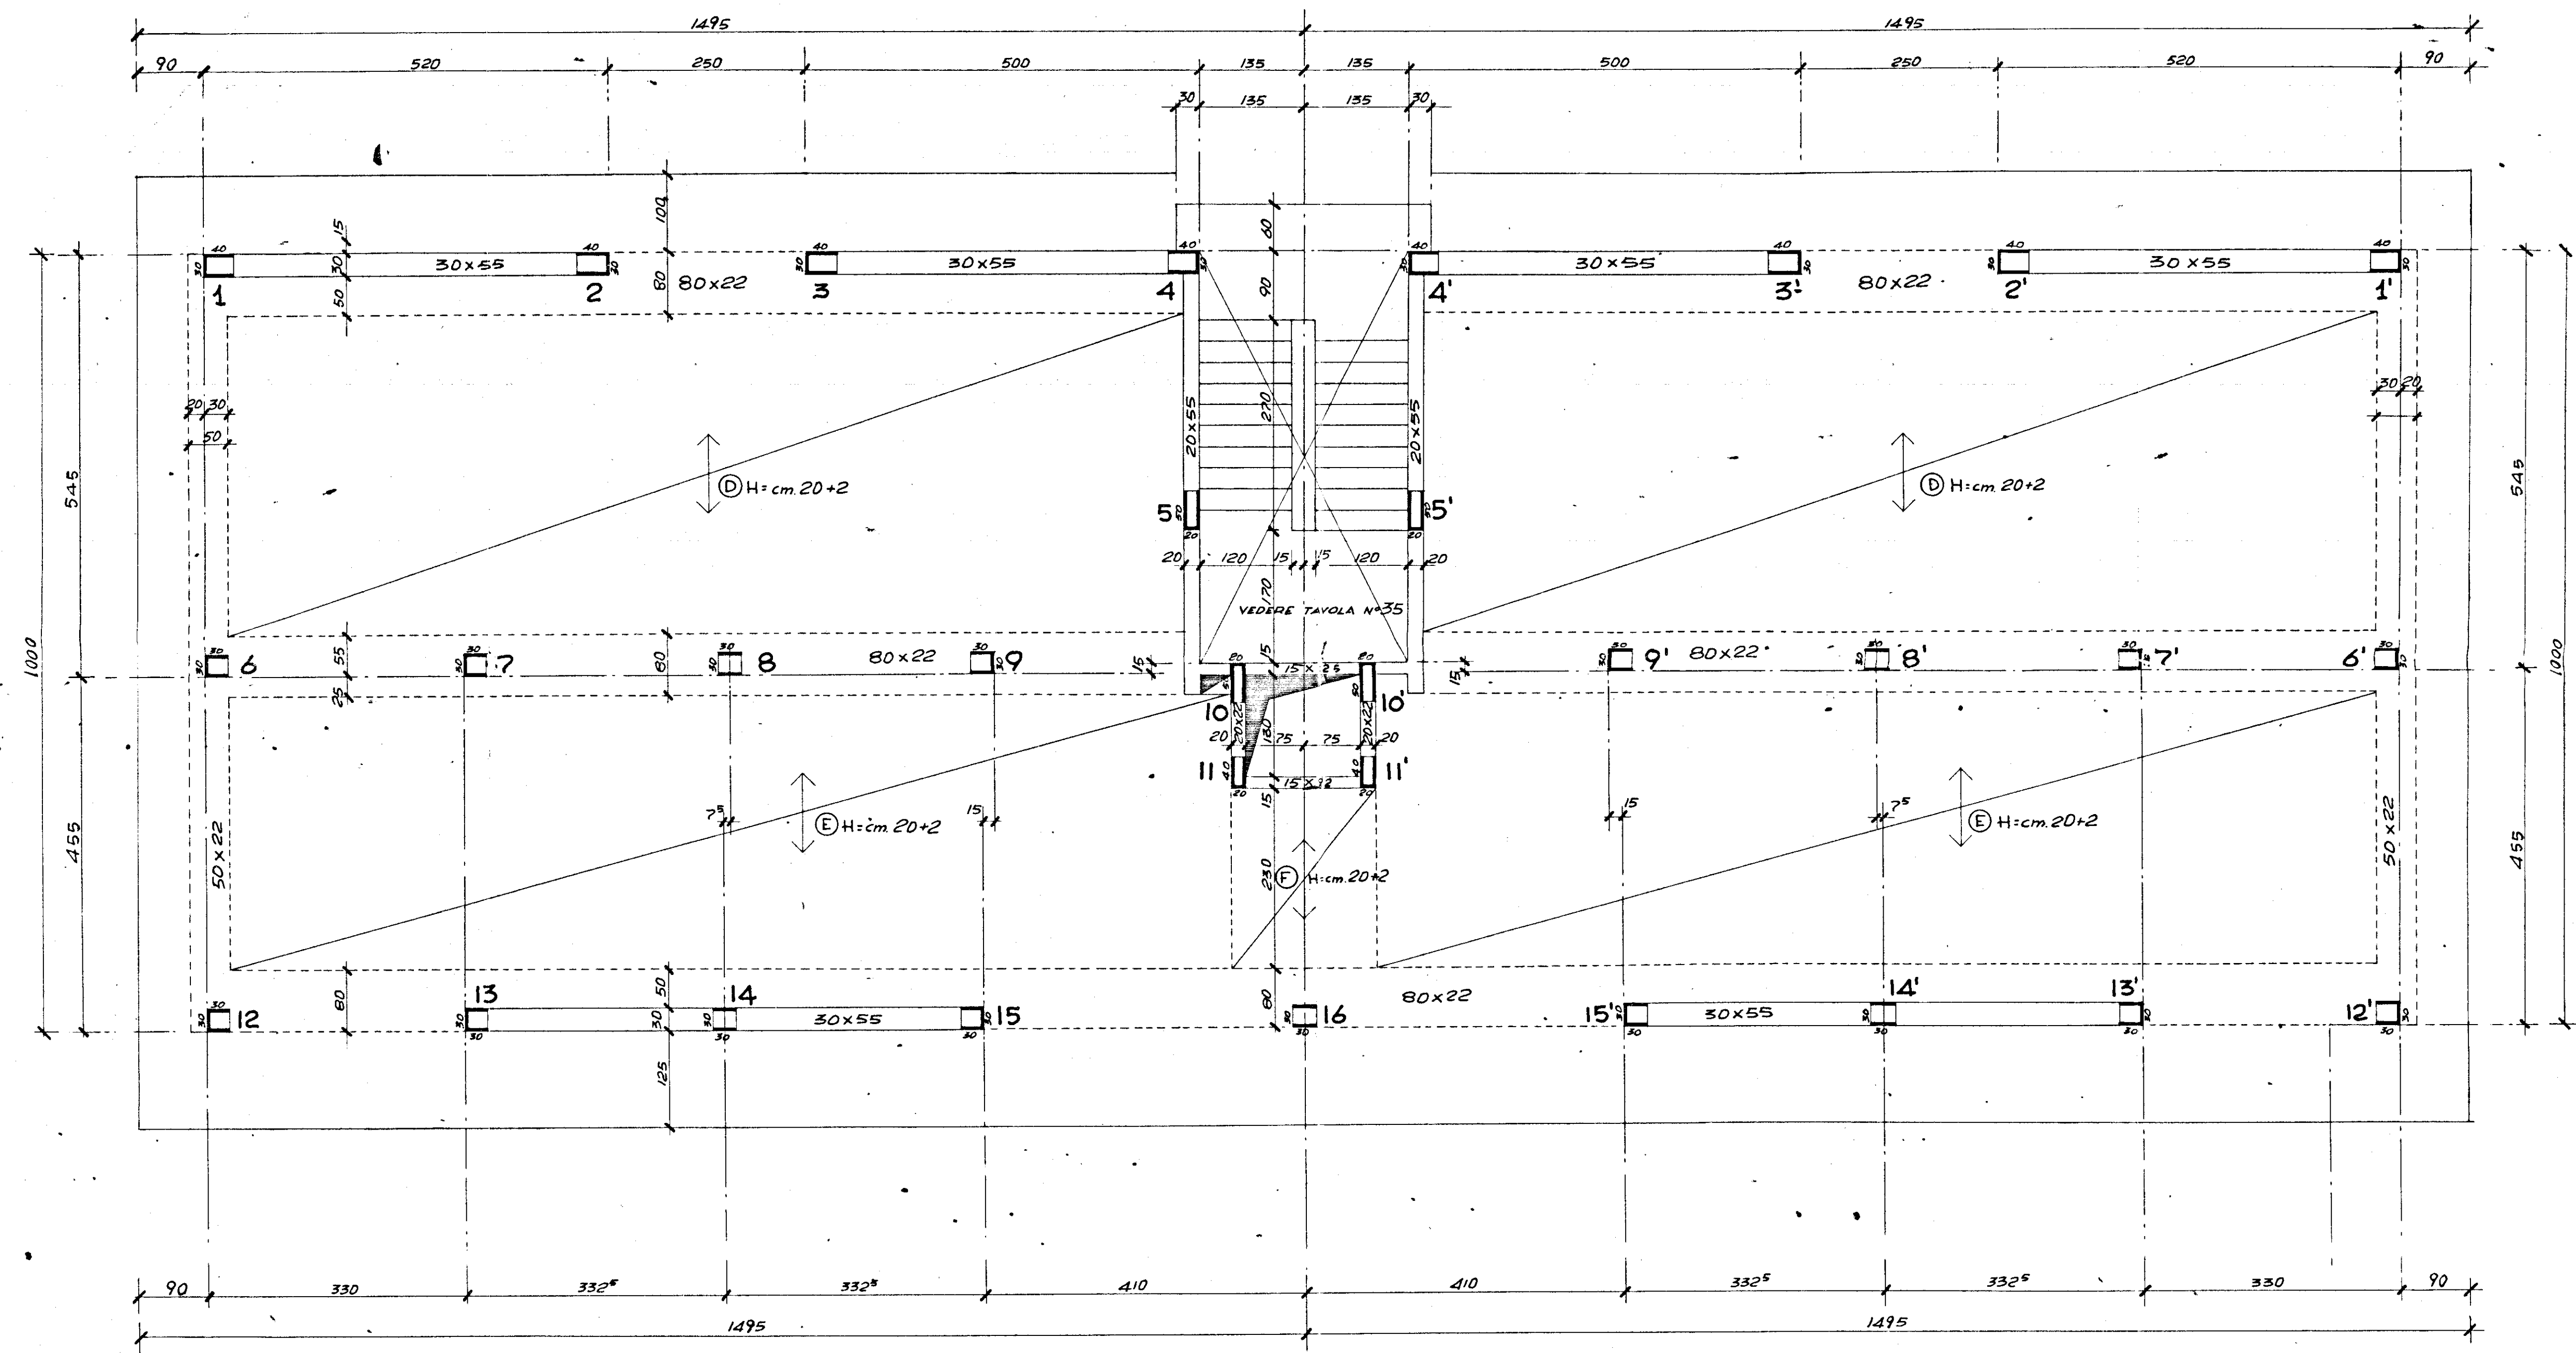

GESTIONE CASE LAVORATORI (legge n. 2963 n° 50)		Intervento N° 194		stazione appaltante: i. a. c. p.	
QUARTIERE «S. ELIA» BRINDISI Edilizia Sovvenzionata				data: _____ aggiornamento: _____ archivio: _____	
EDIFICIO TIPO D. IN LINEA CARPENTERIA DI COPERTURA					
Dir. Ing. ITALO PERRETTI Dir. Arch. FORTUNATO PIGNATELLI Dir. Ing. CORRADO TRAVAGNI Dir. Ing. FRANCESCO DALONZO Dir. Ing. N. VIVARELLI SCARASCA Dir. Ing. LEONARDO POSTI		EDILIZIA EDILIZIA - coordinatore EDILIZIA STRUTTURE IMPIANTI PROGRAMMAZIONE		34 6.288 q/m² = 210 g/m² 3.2000 g/m² 4.100 g/m²	
I. A. C. P.		DIREZIONE LAVORI		10/10/1974 10/10/1974 10/10/1974	