


B. PER I PARTICOLARI DELLE RINGHIERE VEDERE TAV. 112

SEZIONE

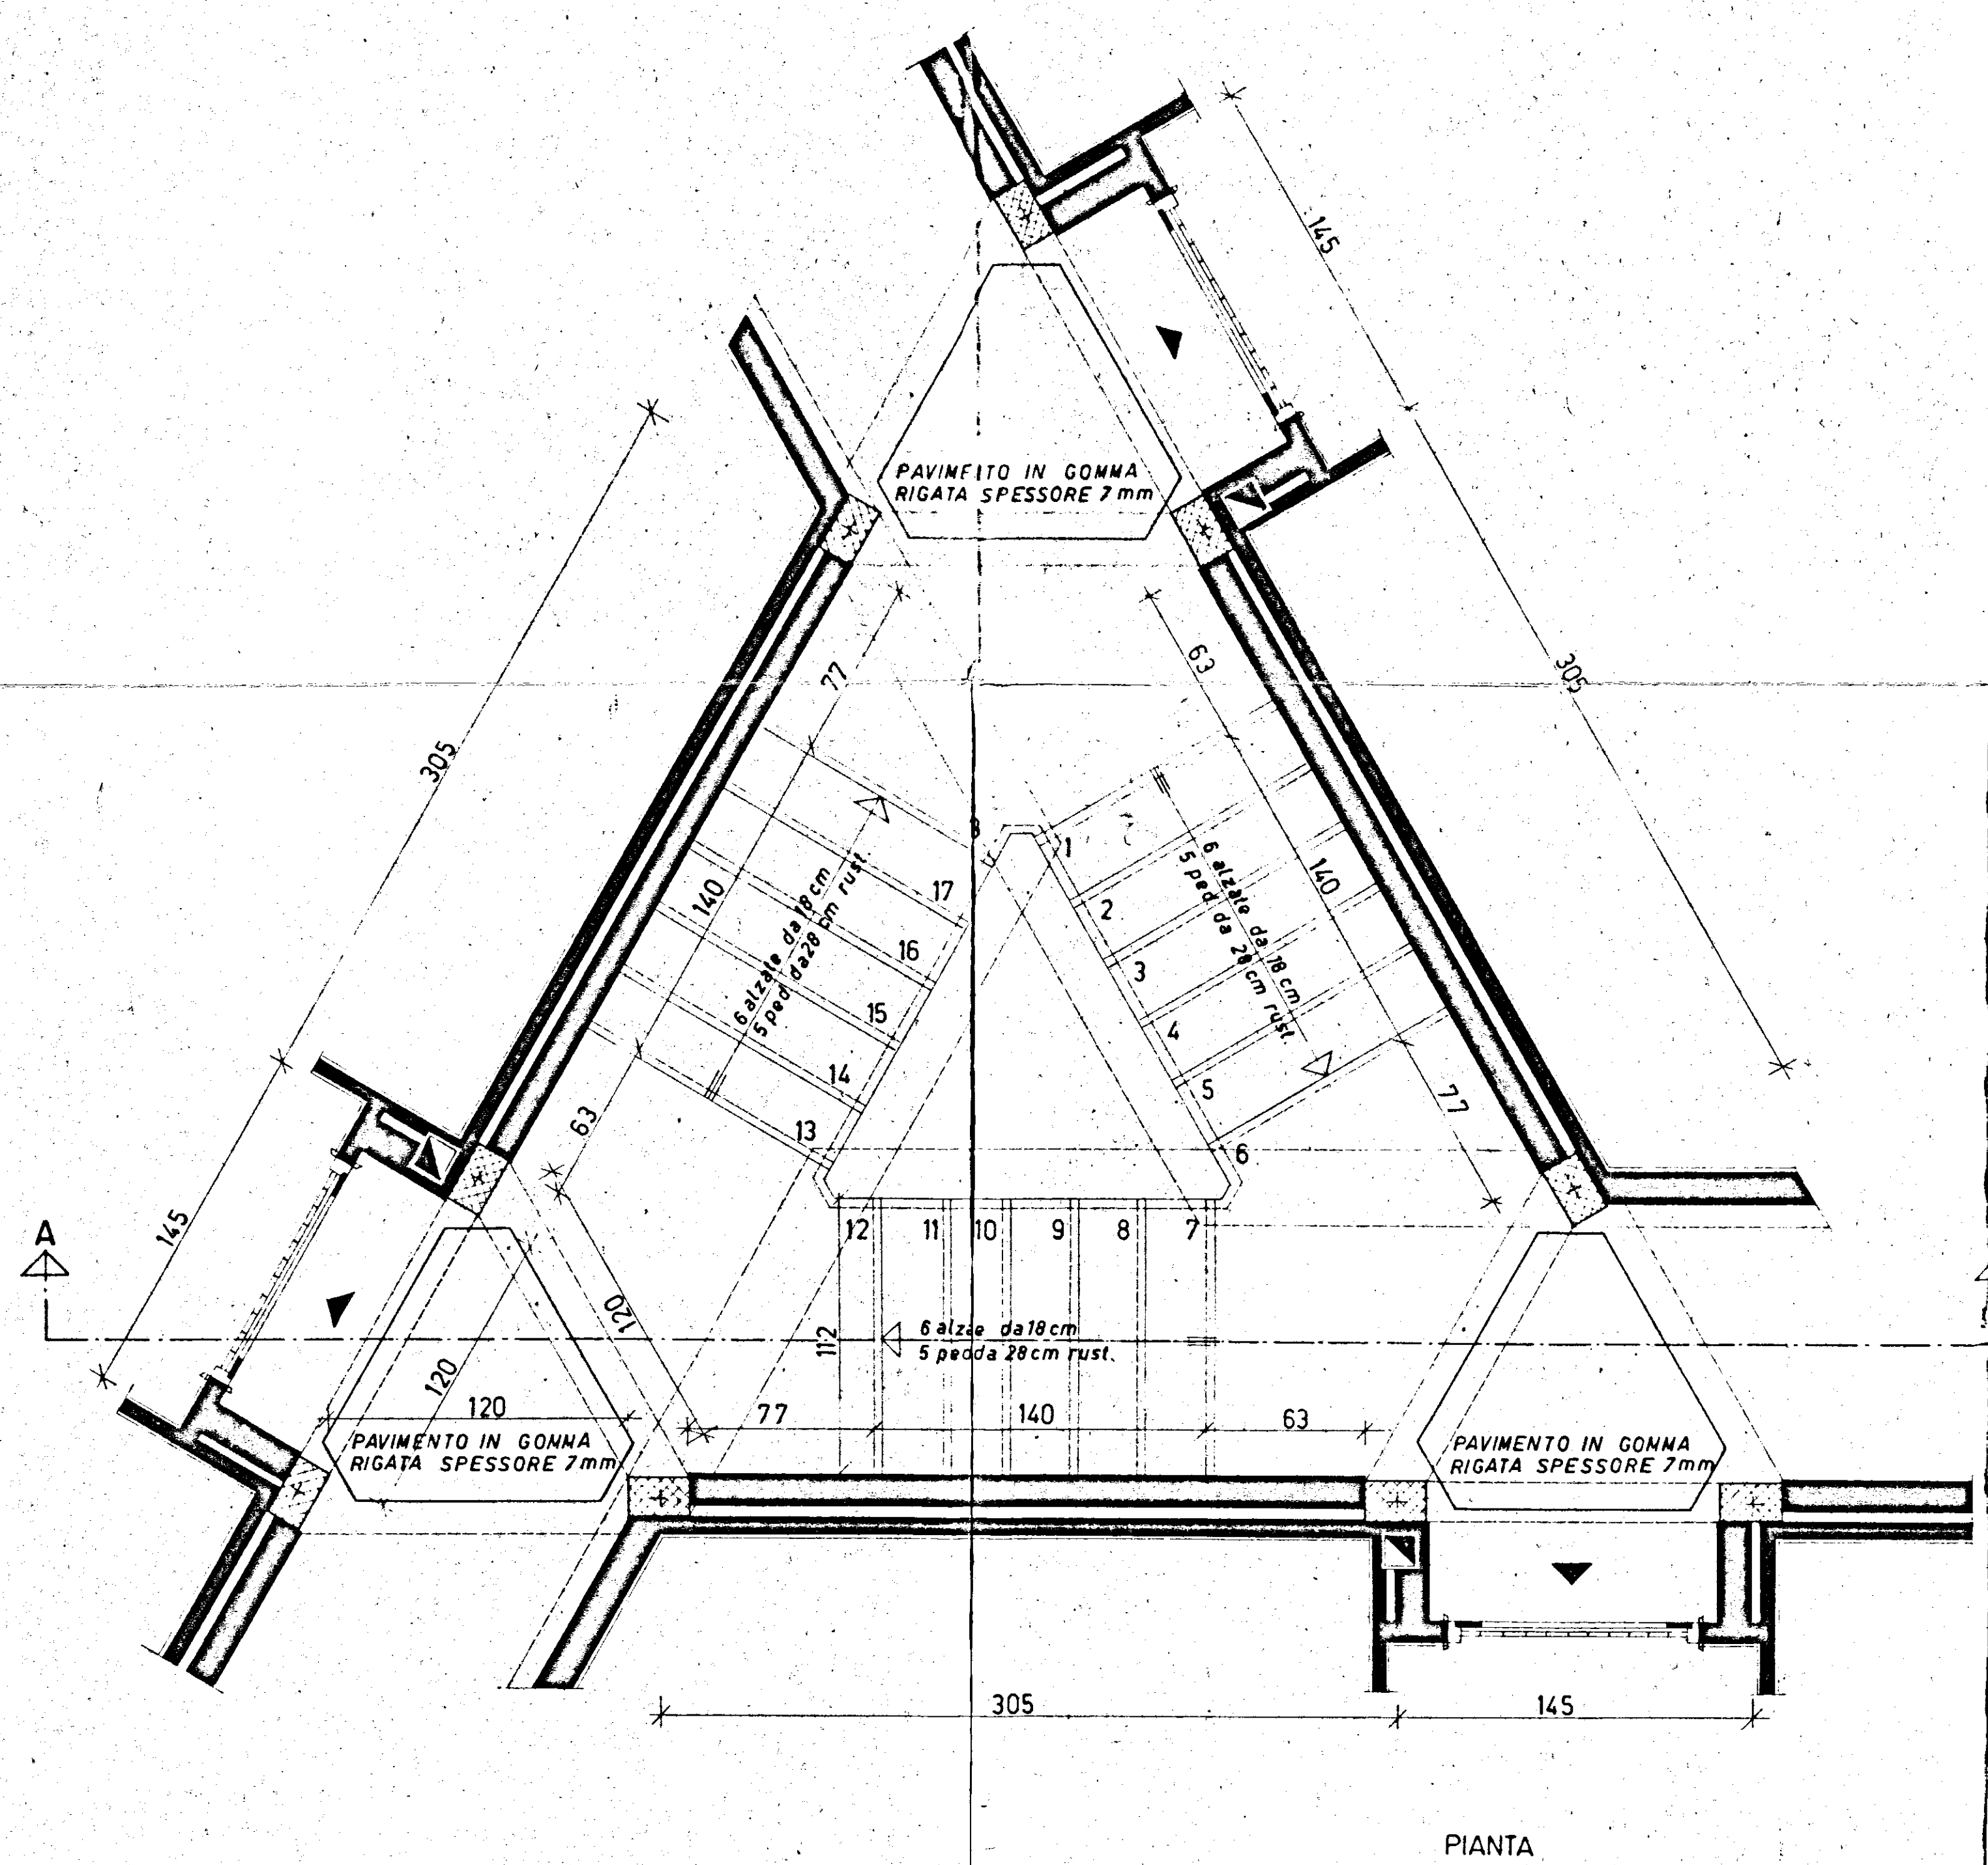

Inventario n.	QUARTIERE COORDINATO RIONE "PARADISO" C.E.P. BRINDISI- SETTORE UN.R.R.A.-C.A.S.A.S.	
1119	TAV. 7 ^{bis}	TIPO A STELLA SCALA SCALA 1:20
Disegno n.	GRUPPO VALORI	ROMA 1 LUGLIO 1980