


STUDIO TECNICO

BRINDISI - V. ...

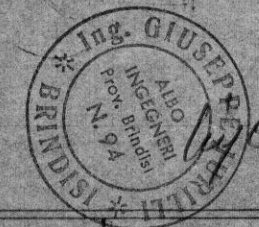

ISTITUTO AUTONOMO PER LE CASE POPOLARI  
DELLA PROVINCIA DI BRINDISI

LEGGE 30/12/1960 n. 1676

7

SCALE ~ 1:20 / 1:10


DATA : GIUGNO 1971

DISEGNATORE : Ro. Gi.


ARMATURA SCALE

IMPRESA : AMOROSO ANTONIO - BRINDISI -

PIANTA

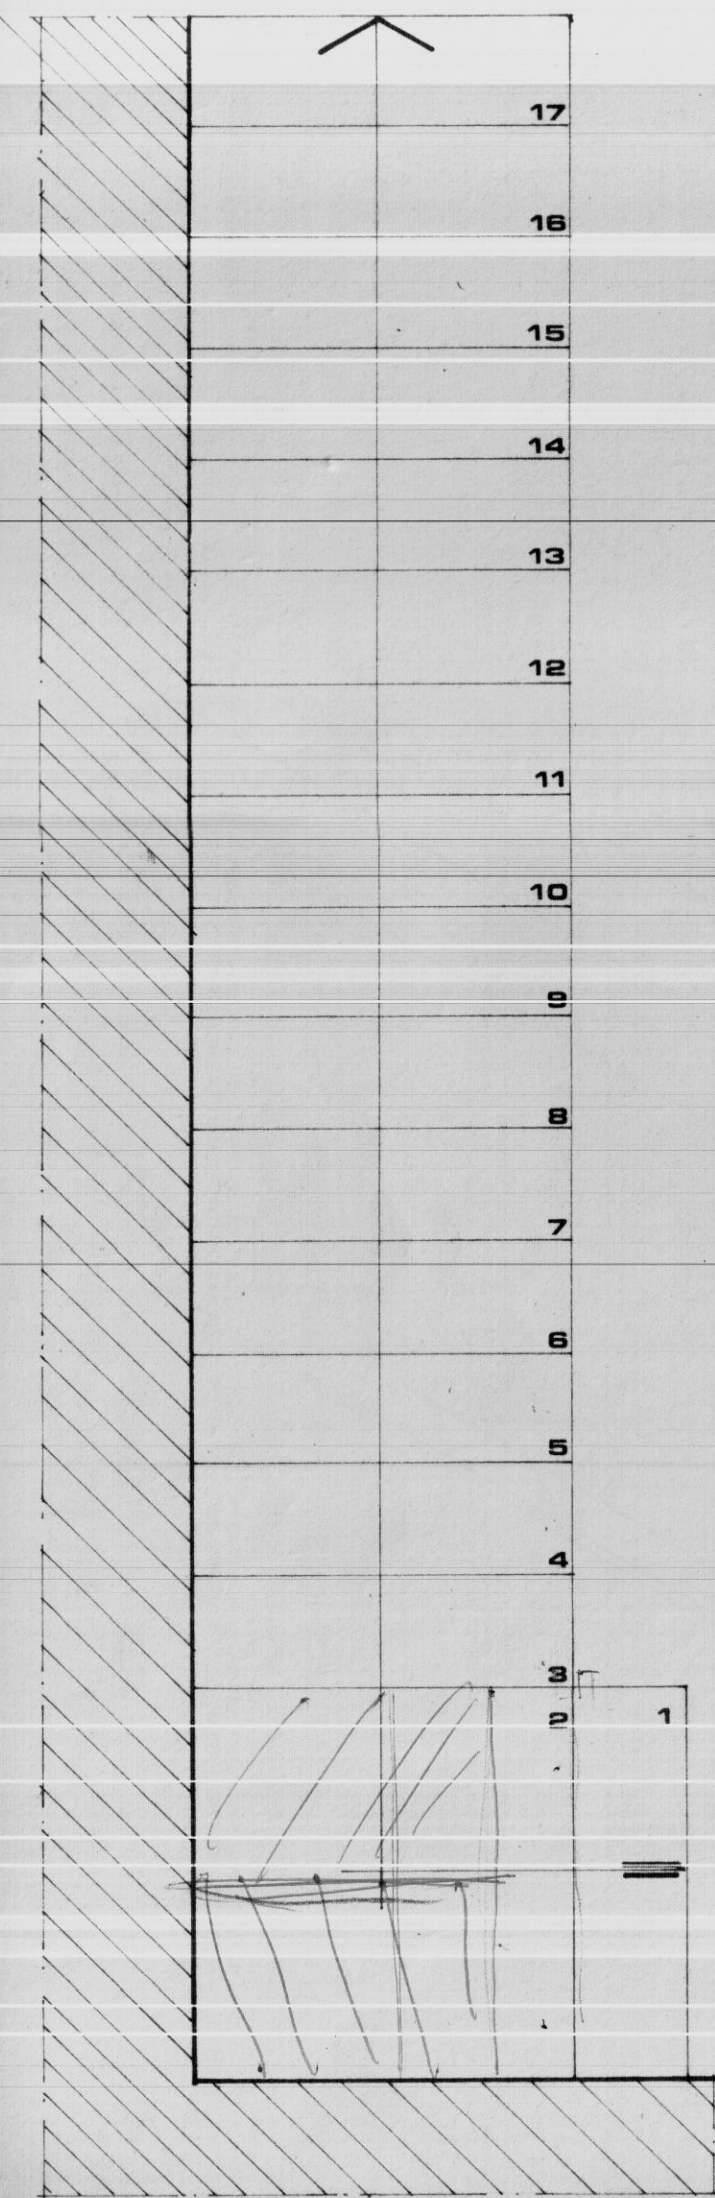

SEZIONE

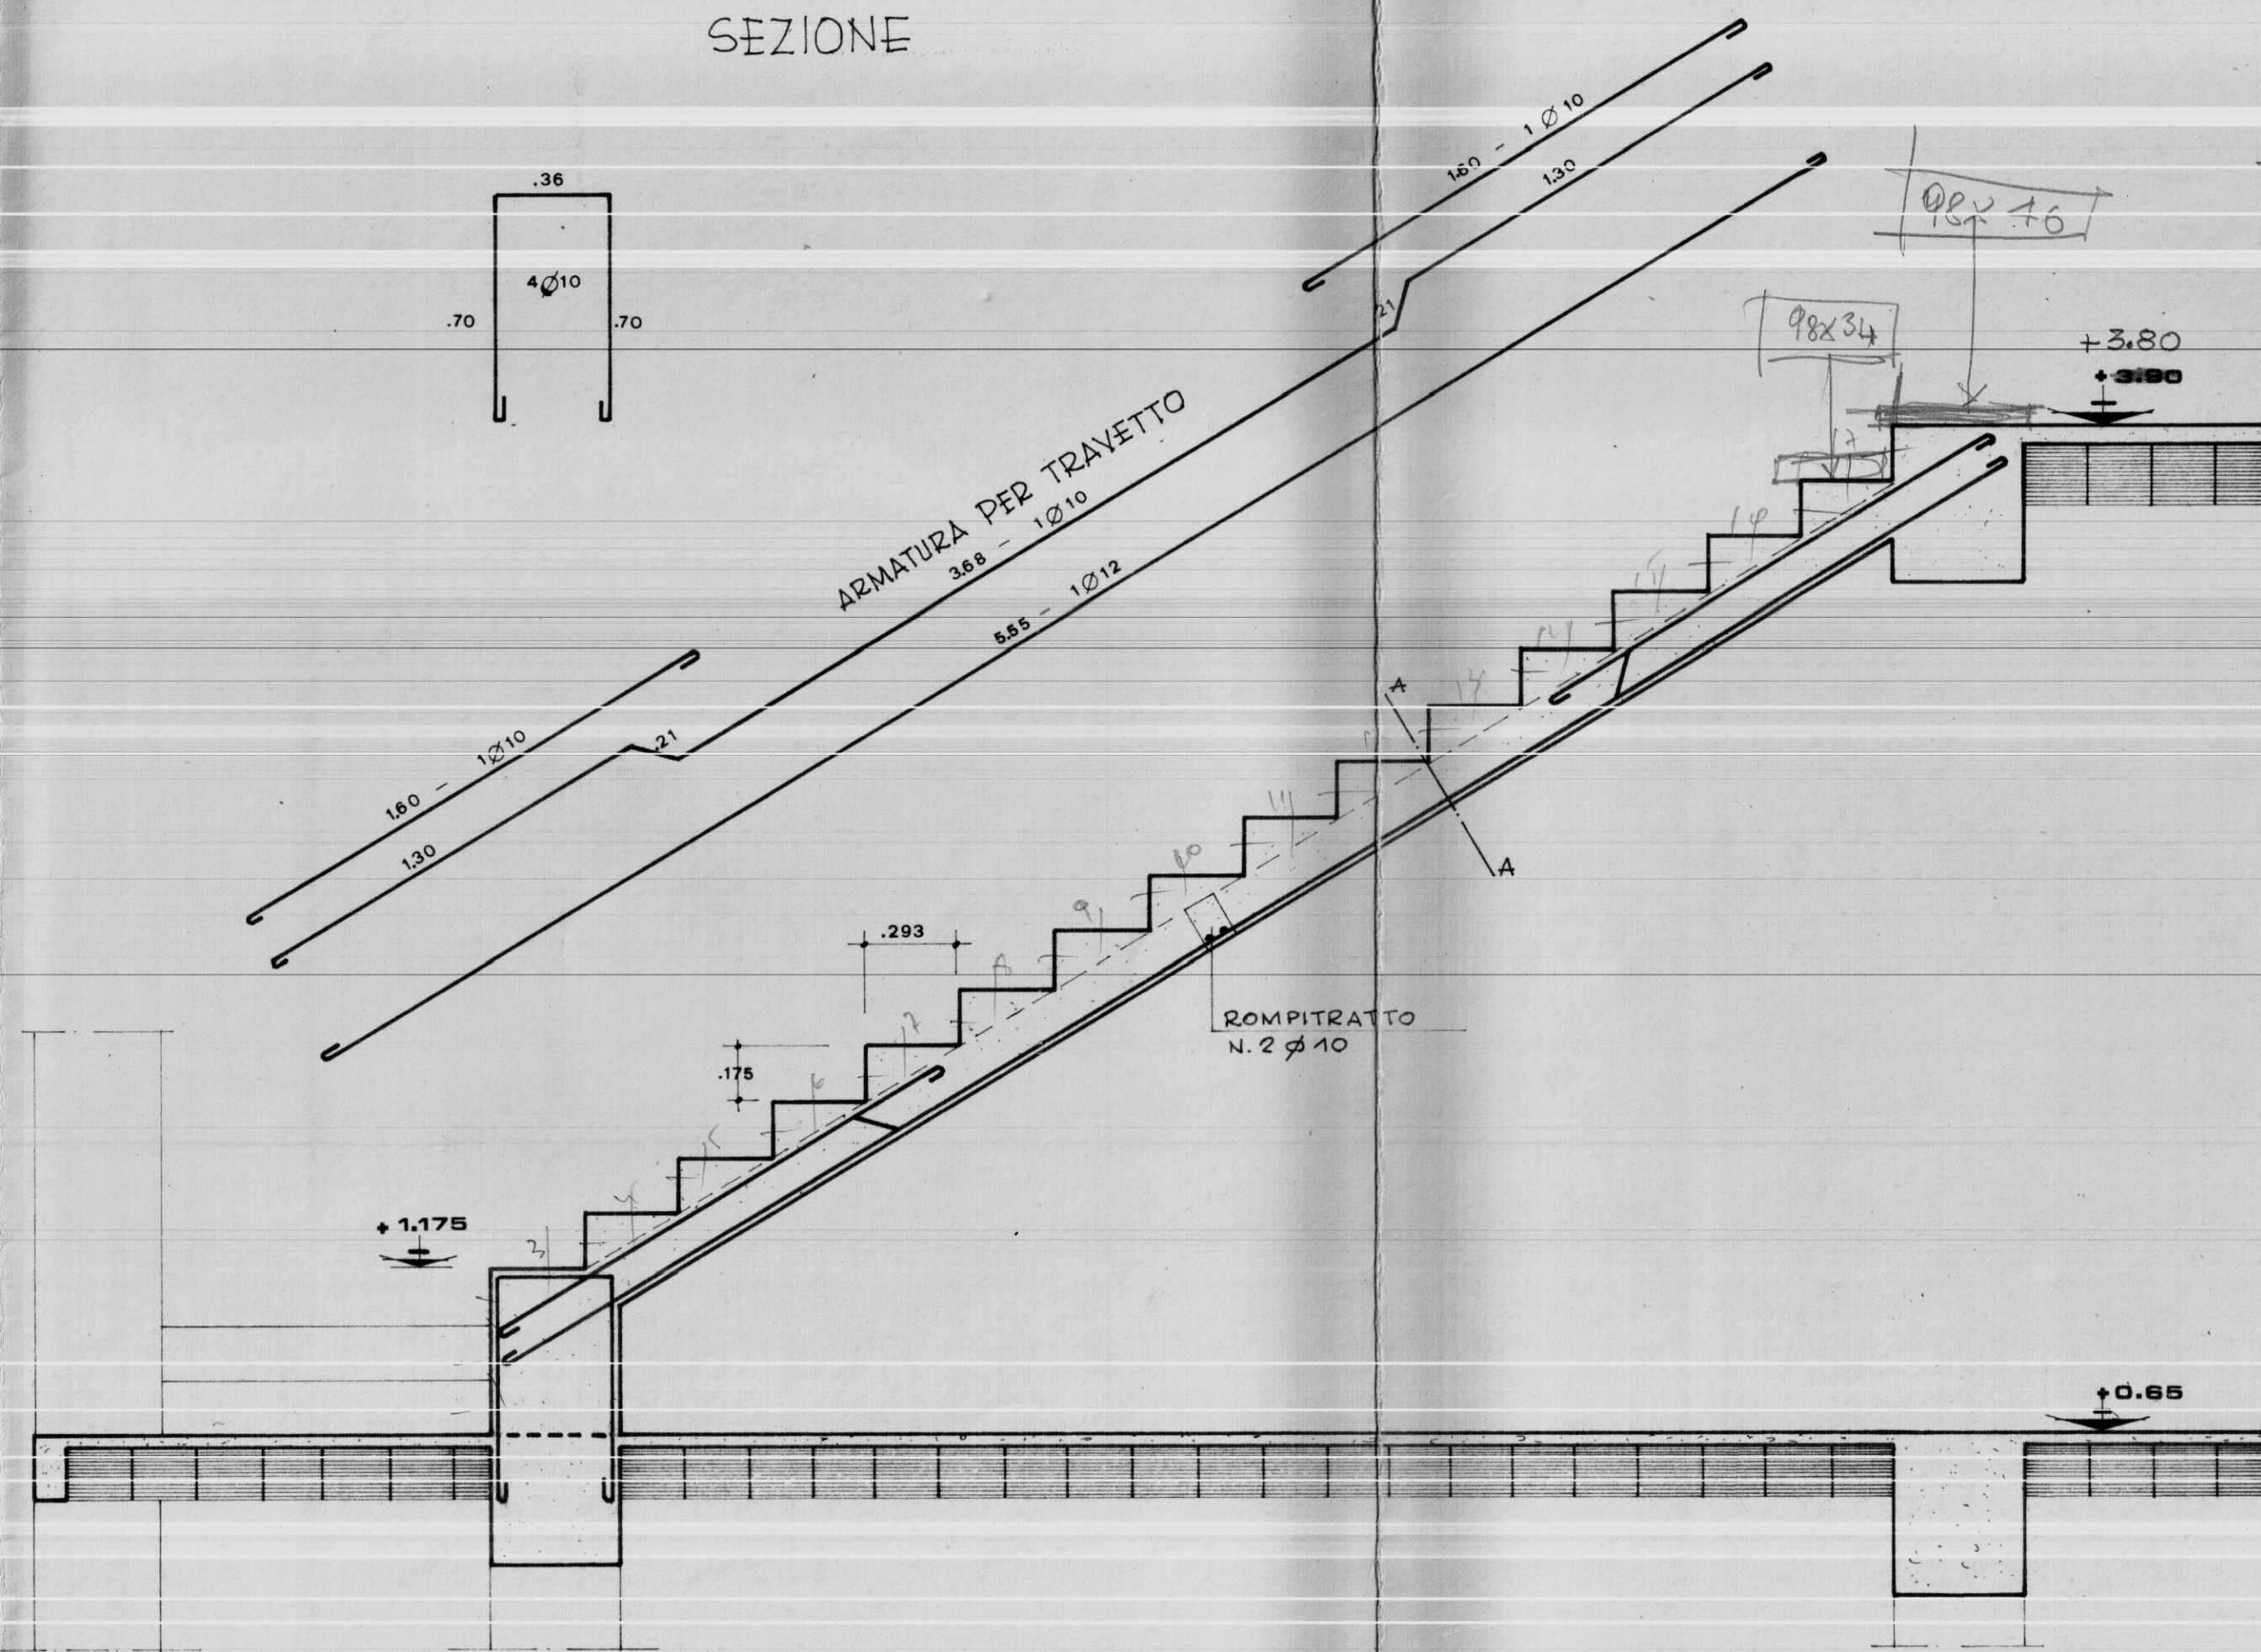


alase 18x  
23  
54  
36  
414

sottogradi 420

PARTICOLARE

SEZIONE "A-A" scala 1:10

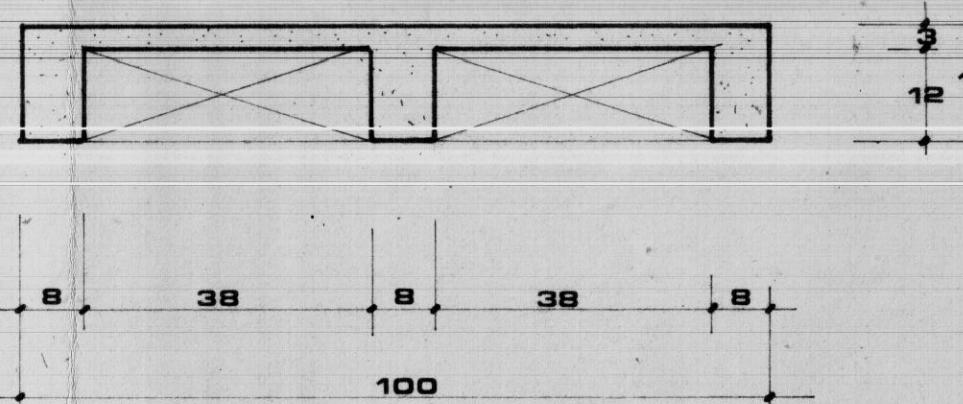

16  
23  
48  
32  
368  
23 = 98x34  
23 = 98x46  
414

4  
2  
3  
3  
12  
16  
32  
12  
19  
2  
196  
180  
376

196  
180  
376