
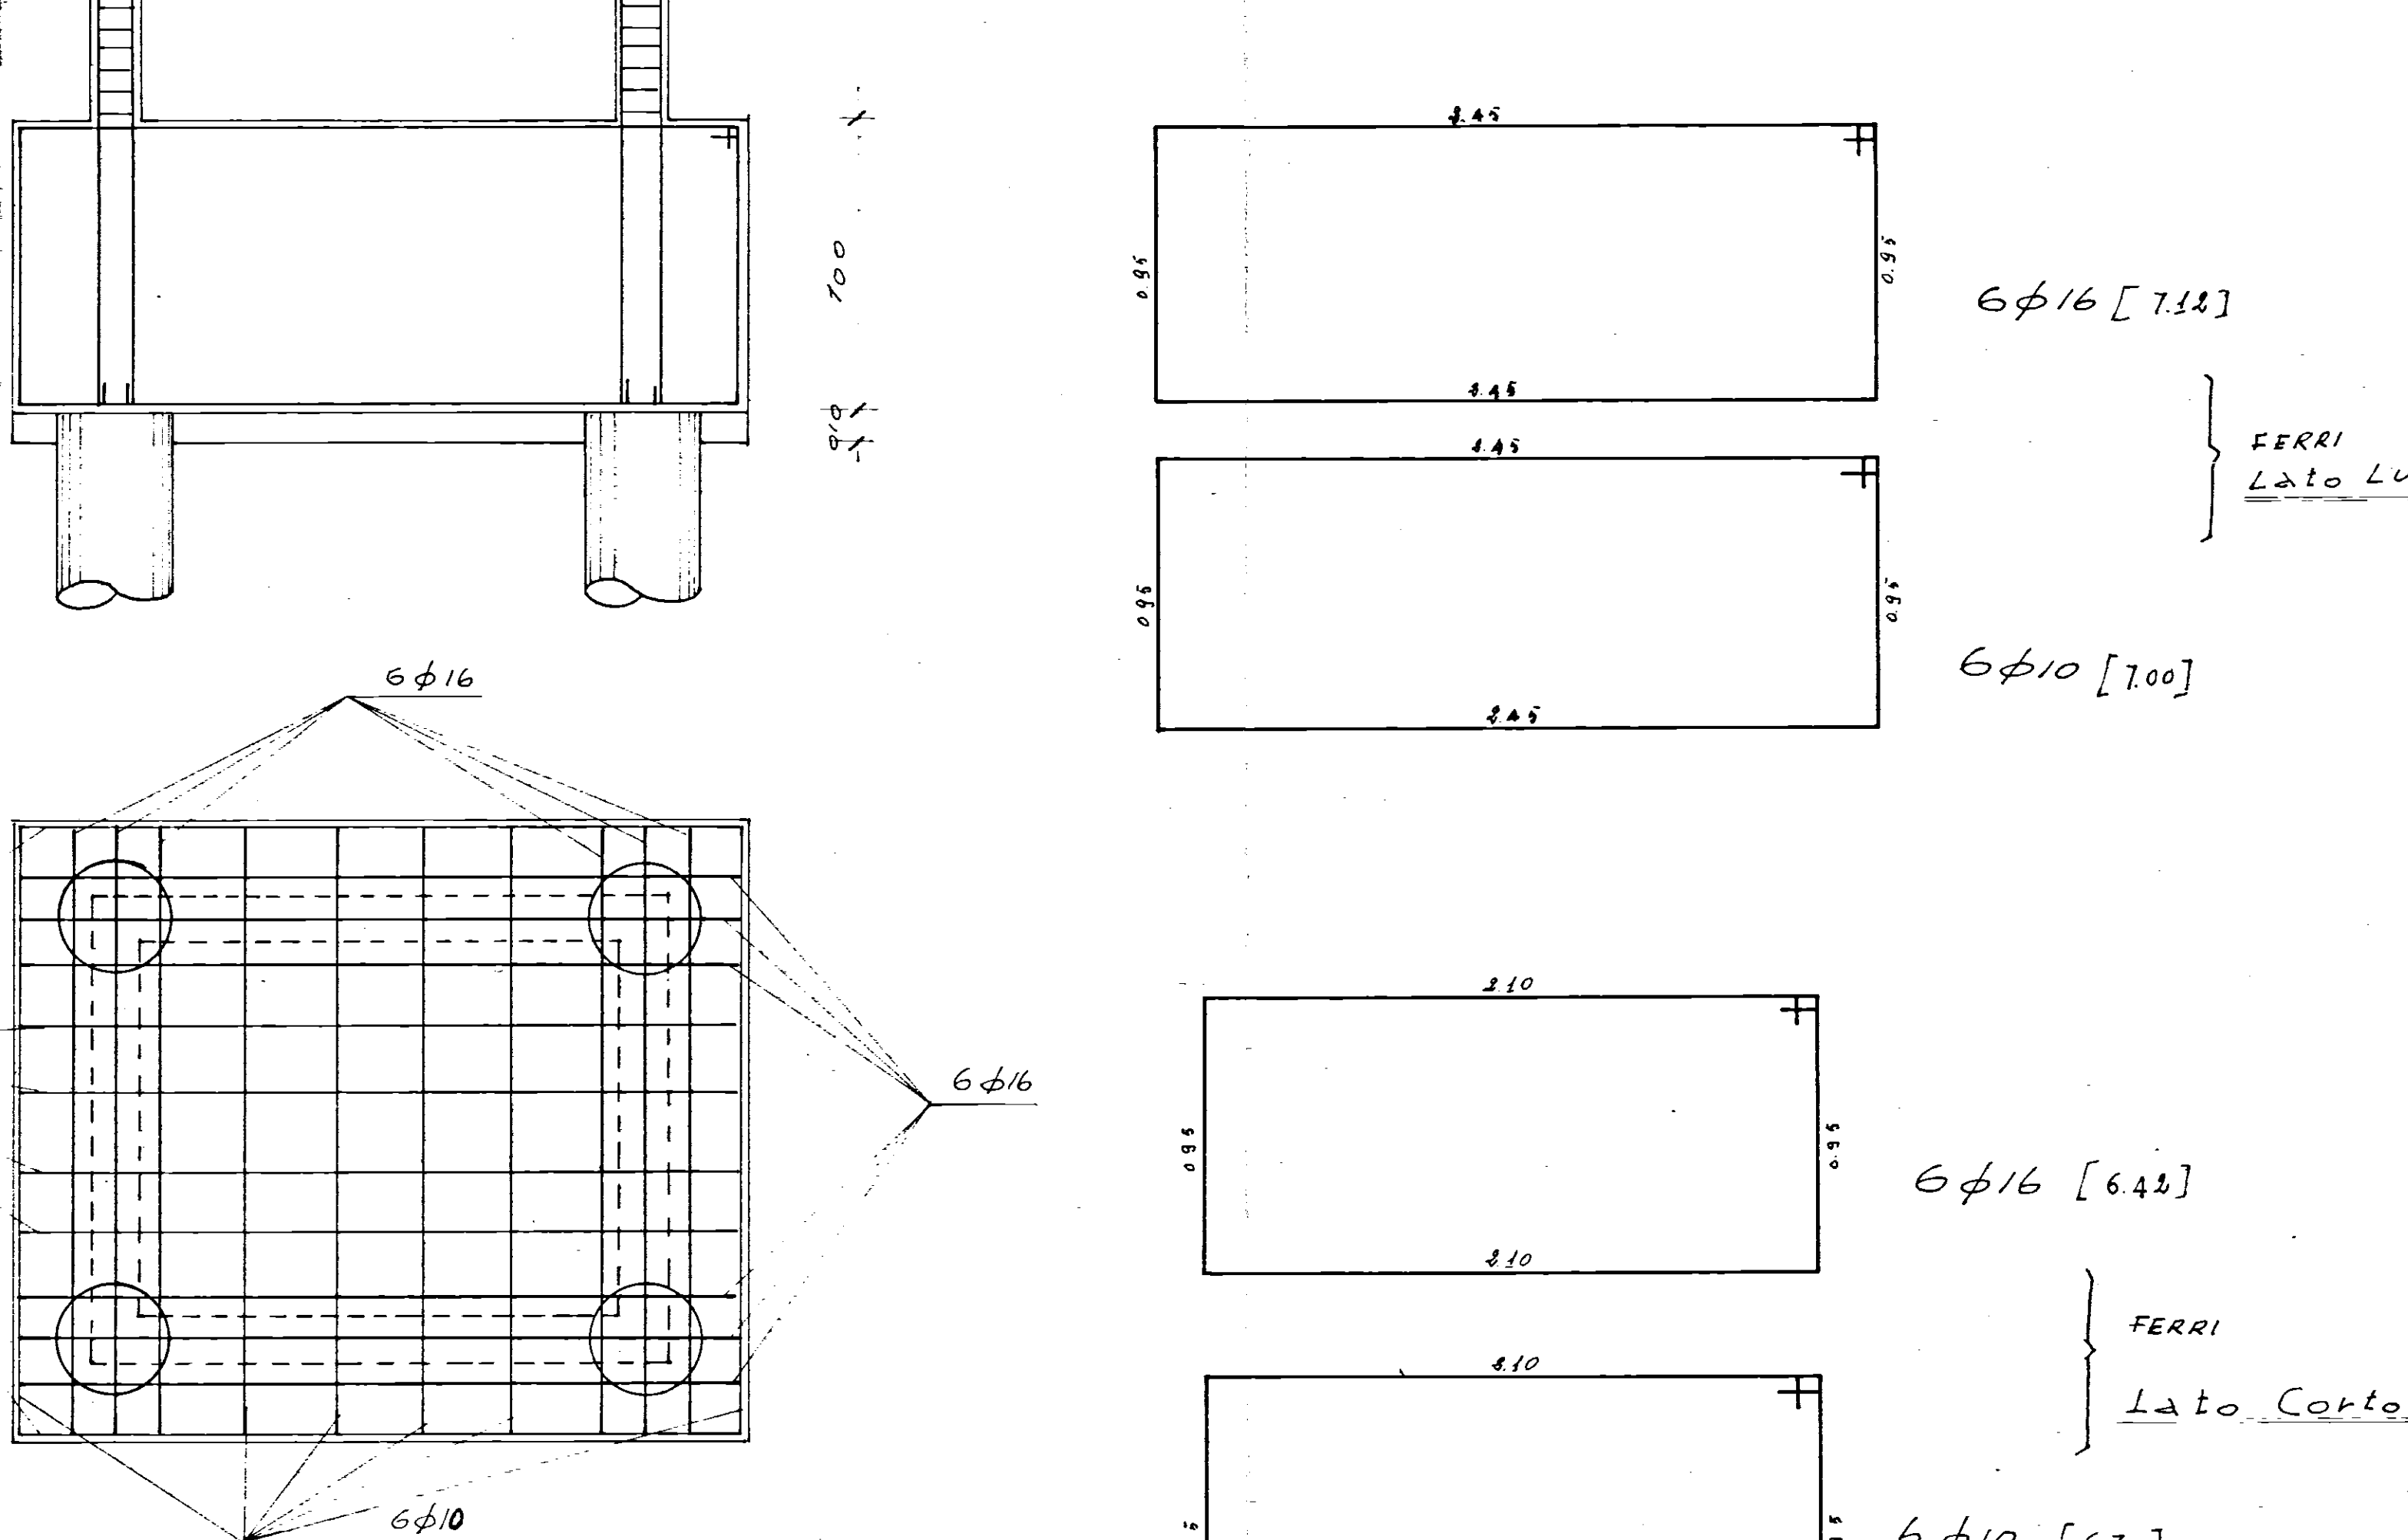
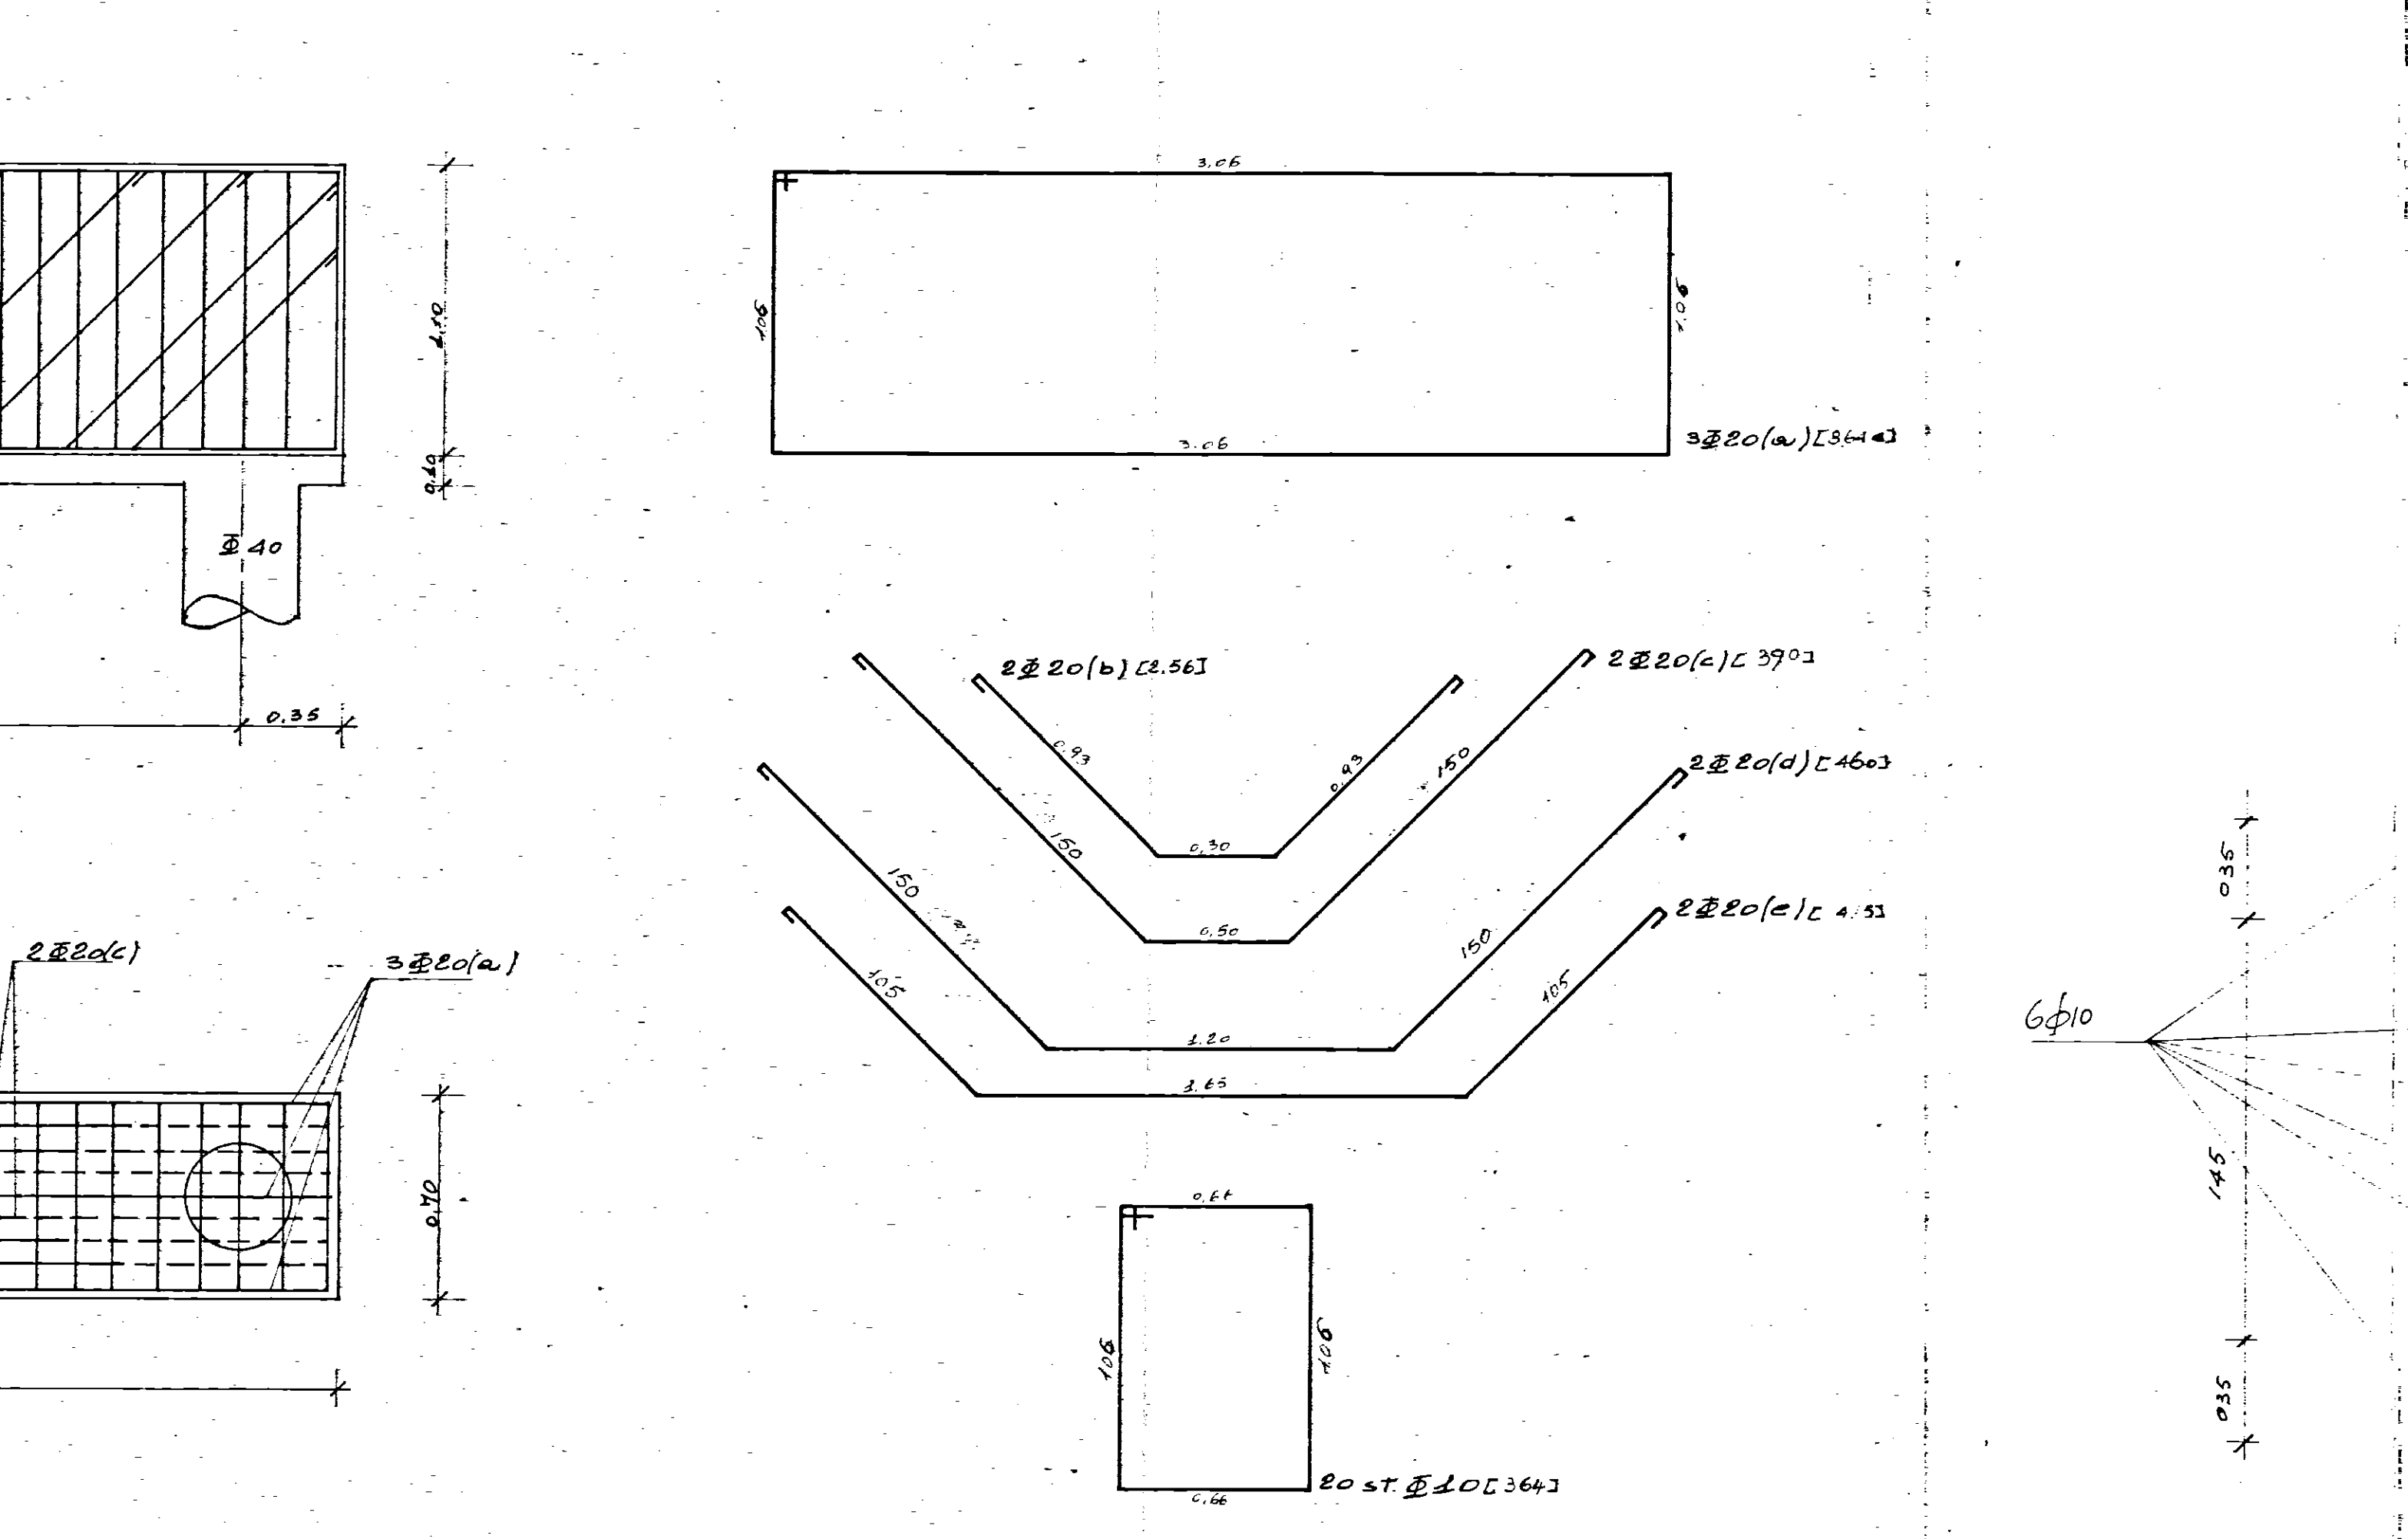
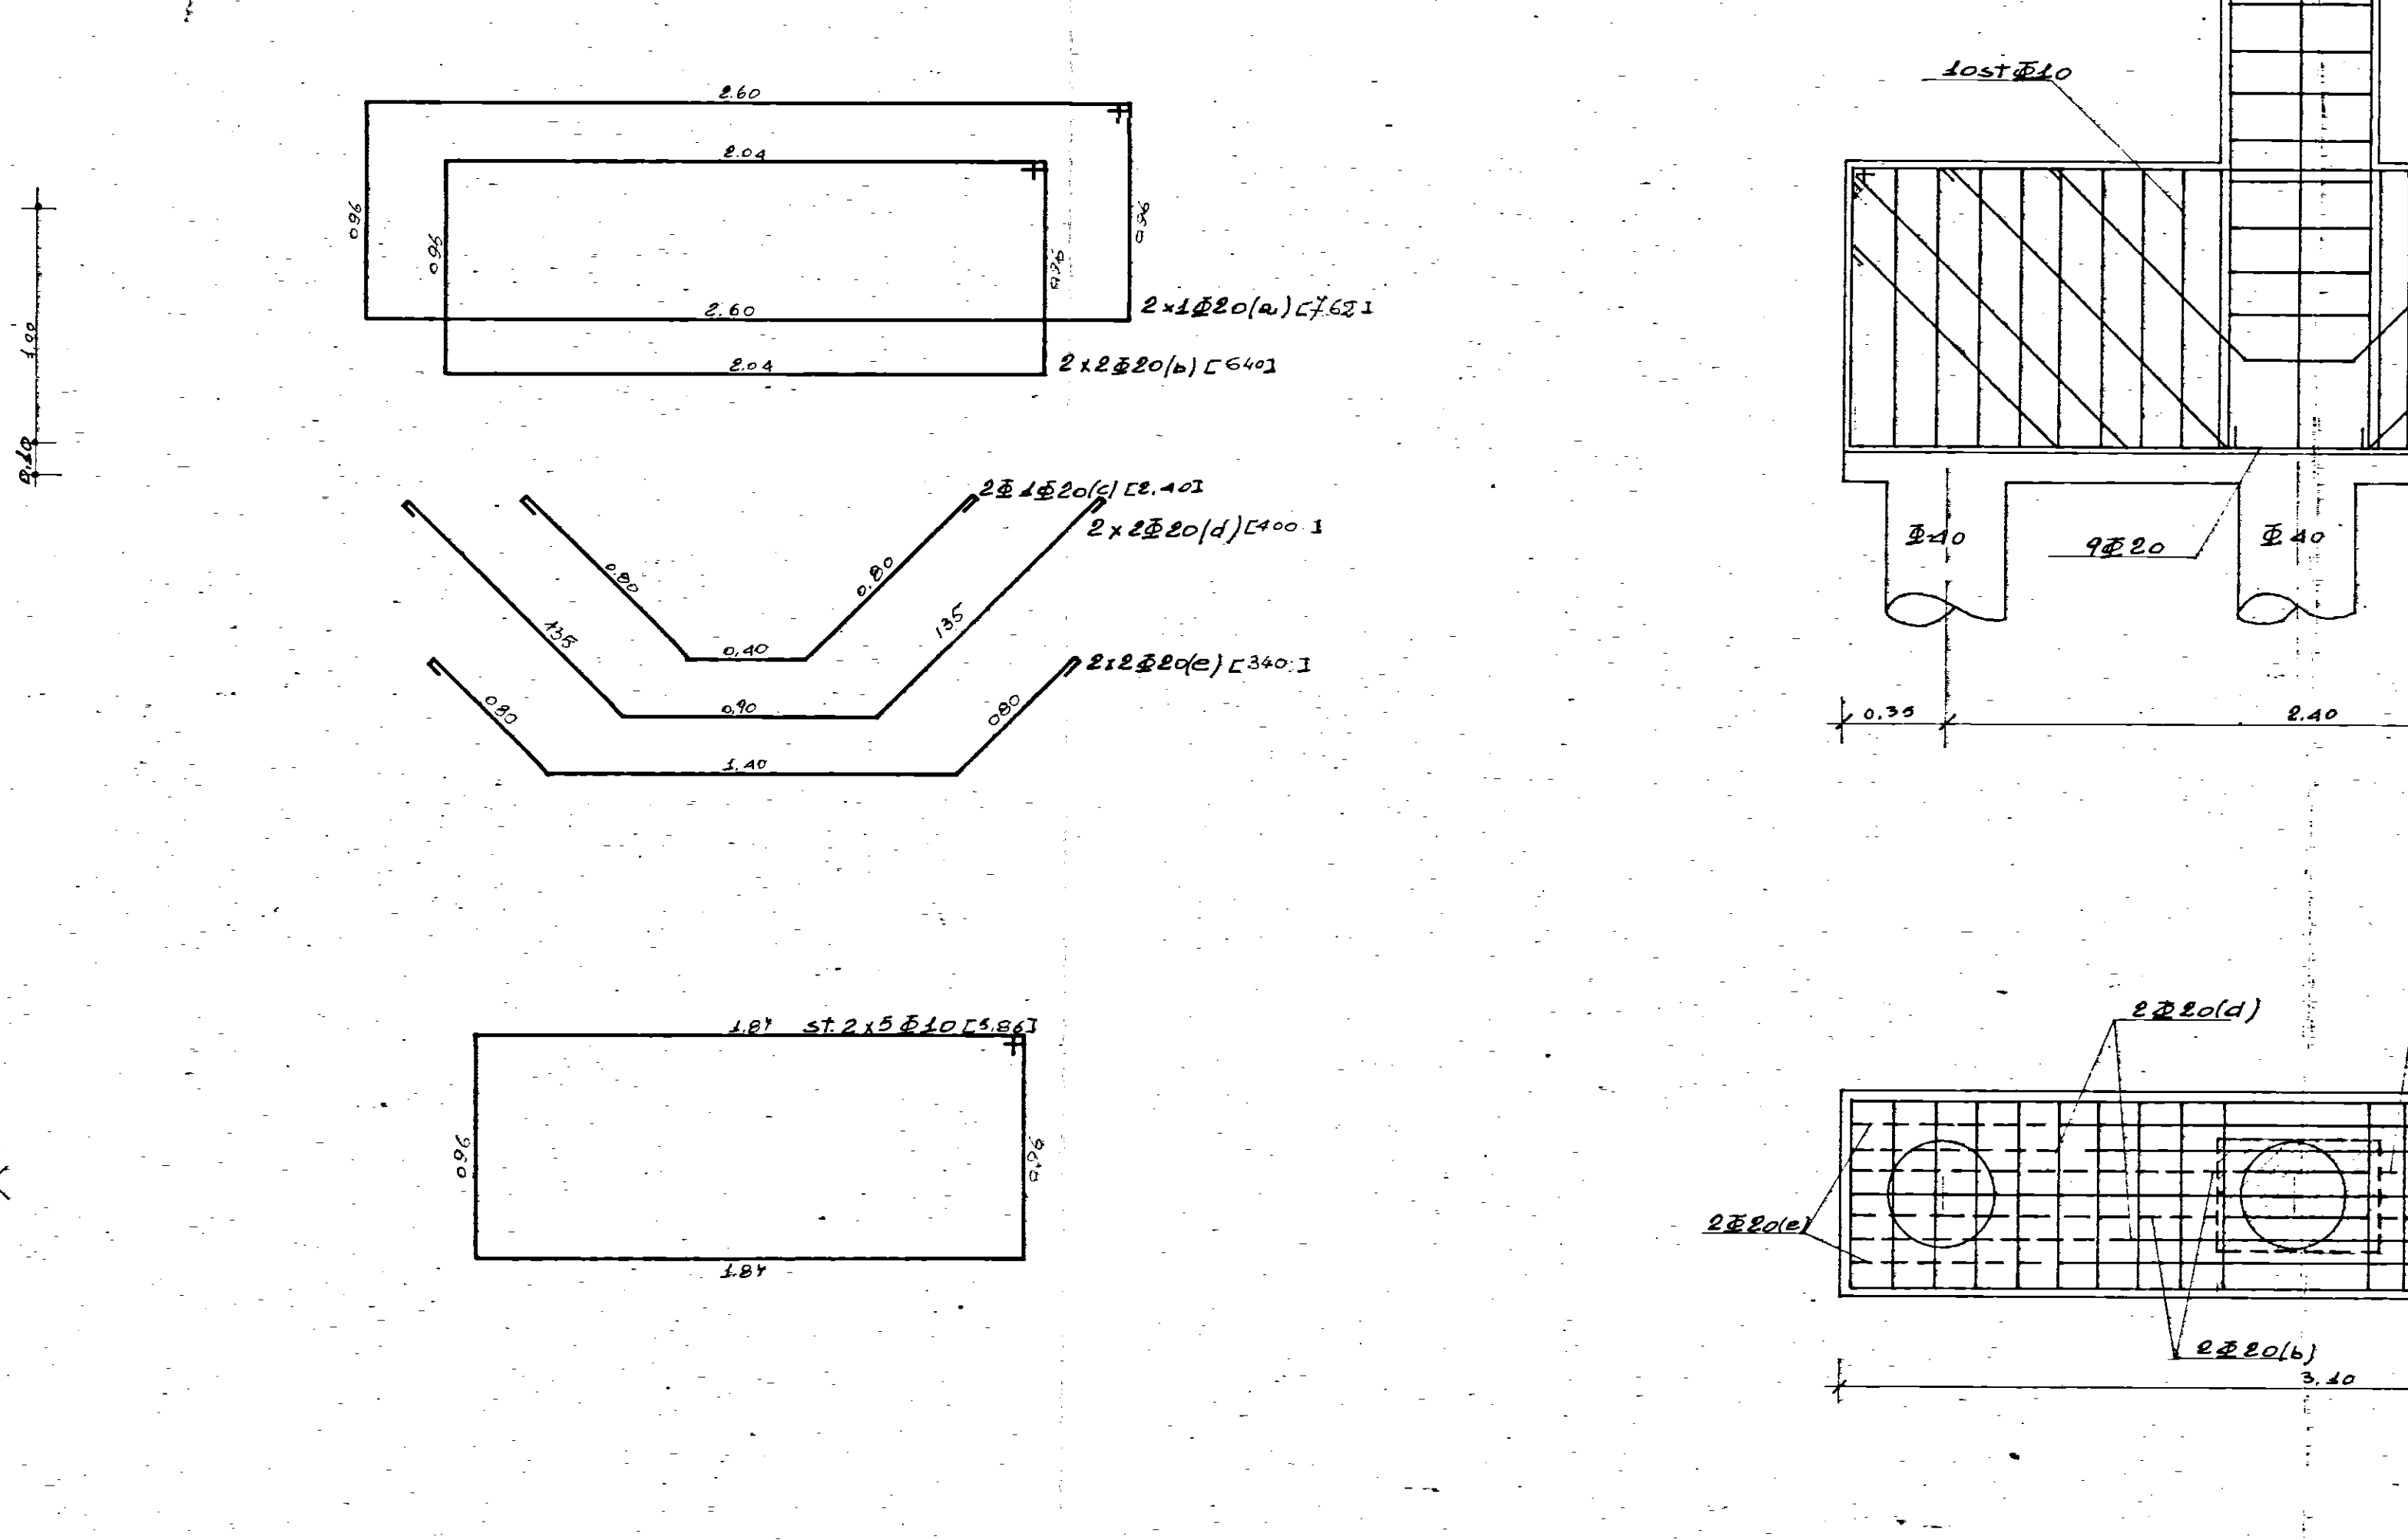
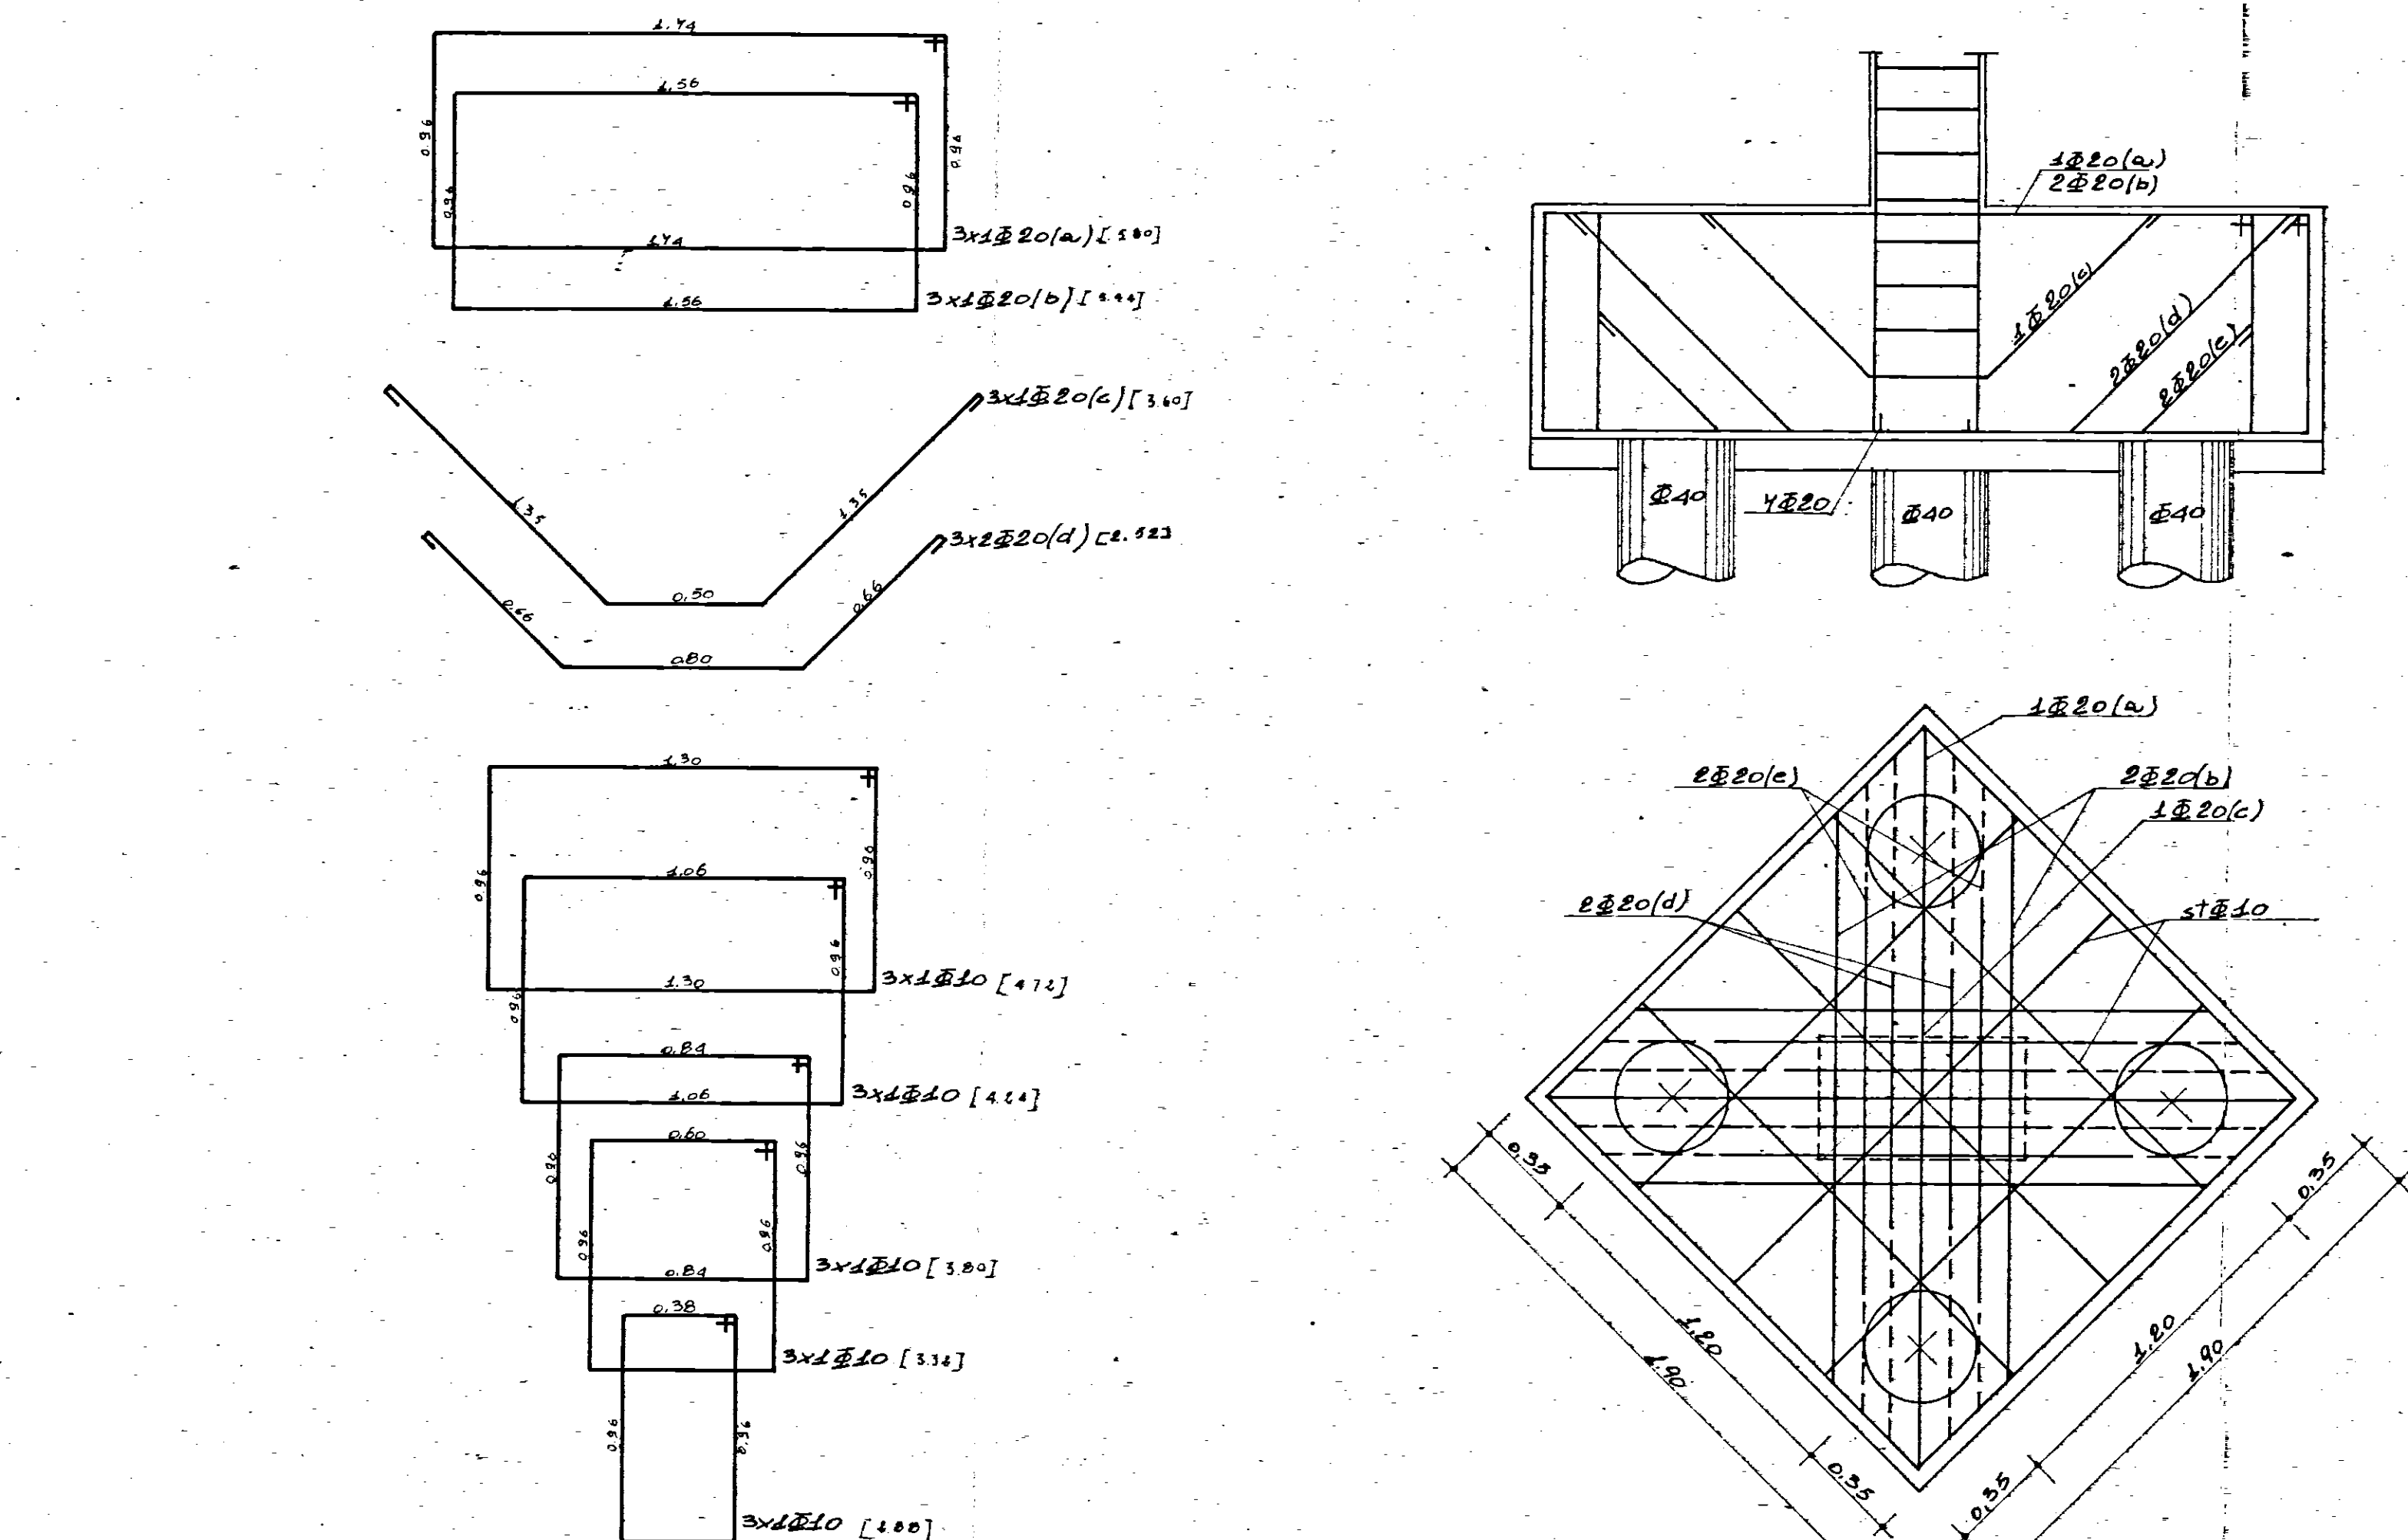


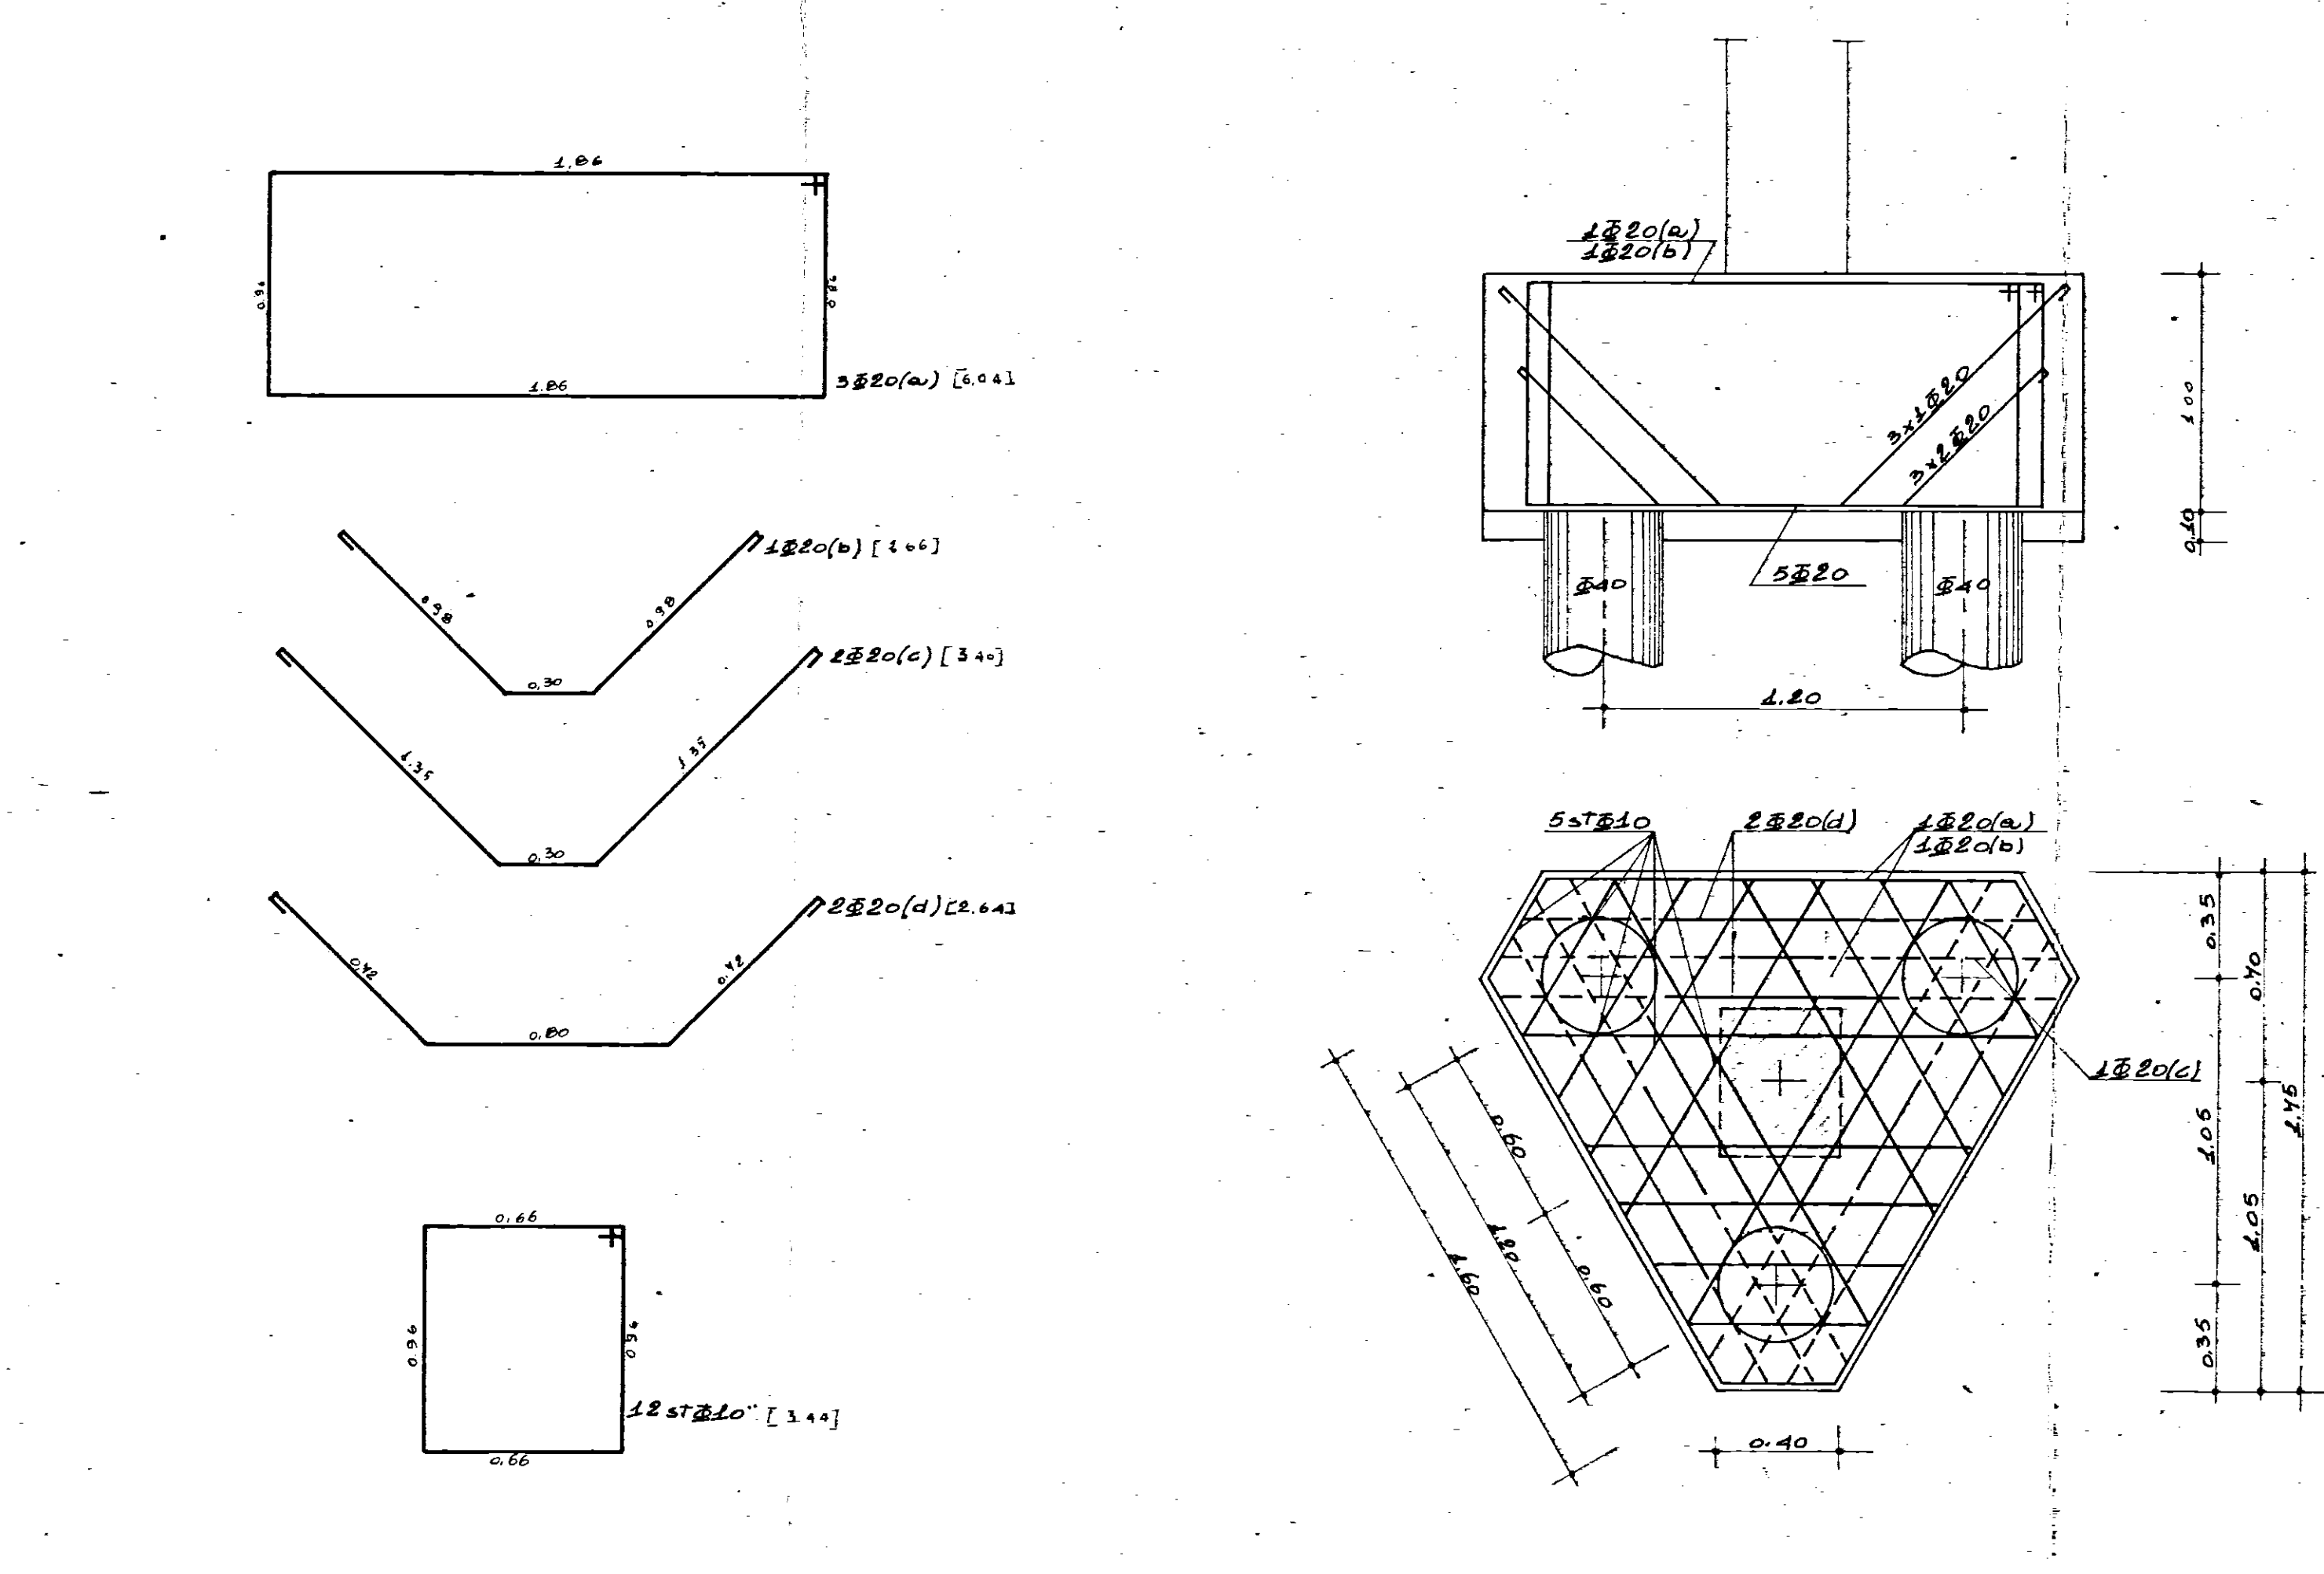

GESTIONE CASE LAVORATORI (legge 14-2-96)		Intervento N°		stazione appaltante I.a.c.p.	
QUARTIERE PALUMBO BRINDISI		Edilizia sovvenzionata		2	
COOPERATIVA S.I.L.P.		ARMATURA PLINTI DI FONDAZIONE		CEN. 800/3 Q.I.	
DIP. VIVARELLI SCARASIN		PROGETTAZIONE CORRENTE		FERRO AQ 4250	
DIP. ALDO MALDARI		STRUTTURE			
12.5.98		DIREZIONE LAVORI			