


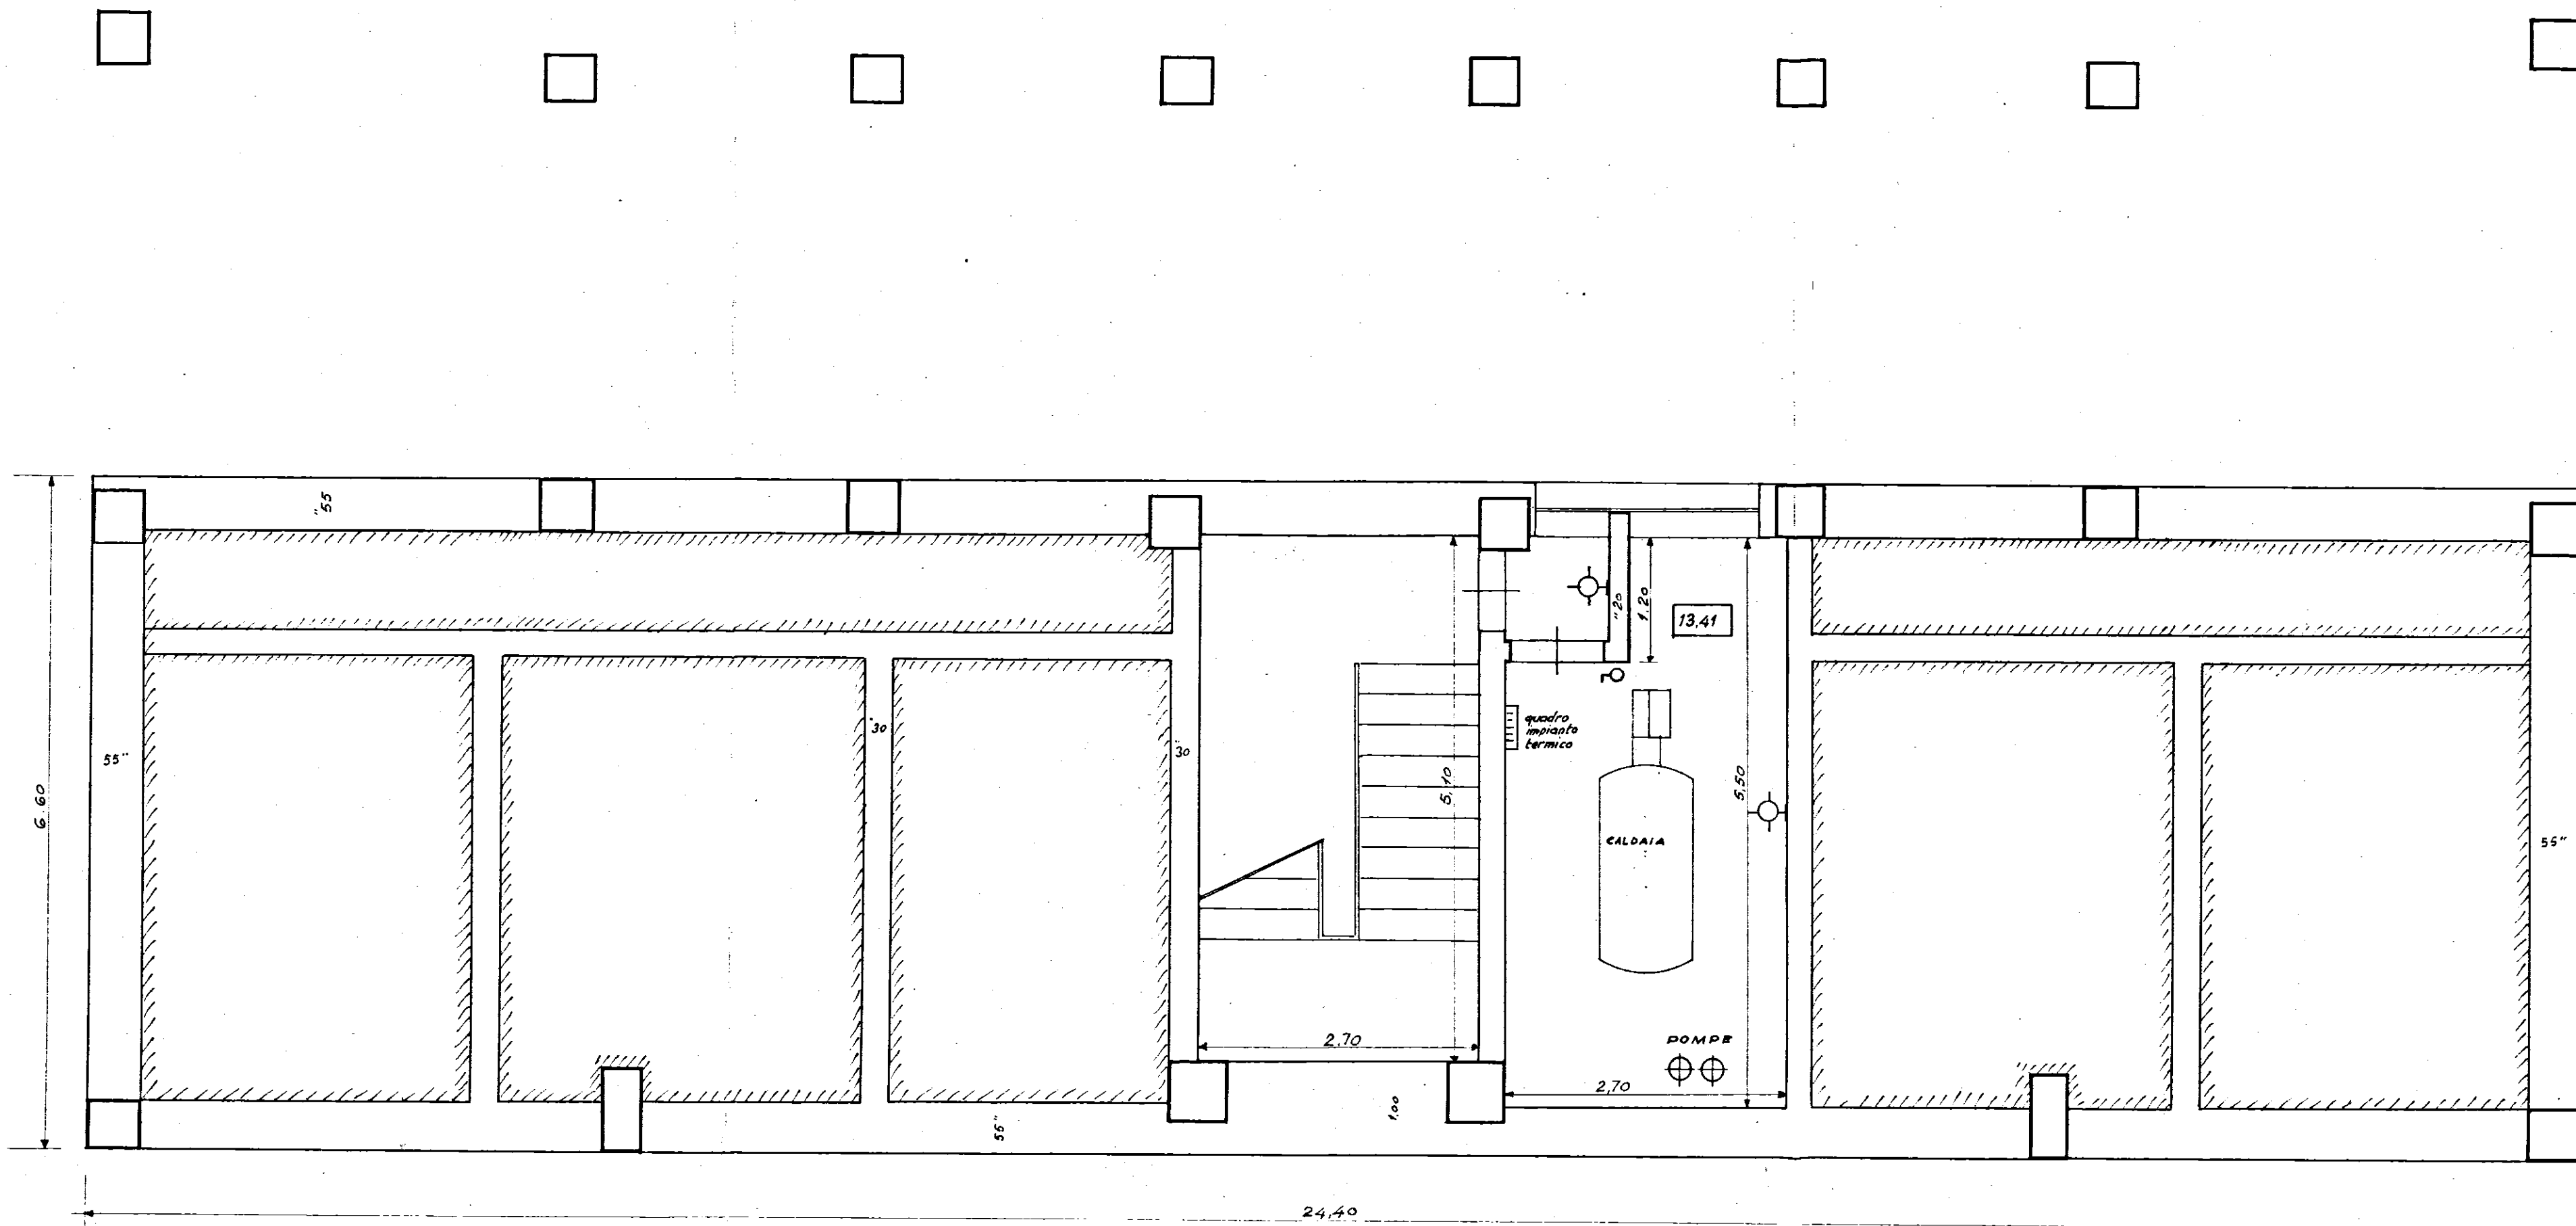

SOC. COOP. EDILIZIA
 "LA CASA"
 FASANO
 IL PRESIDENTE
 (Donato Di Carlo)
 Renato in corso

COOPERATIVA EDILIZIA "LA CASA."		FINANZIAMENTO GesCa/ (Legge 14-2-1963 n° 60)		STAZIONE APPALTANTE Cooperativa "LA CASA."	
PALAZZINA CON N° 6 ALLOGGI (TIPO C) ECONOMICI IN FASANO.				data: 21 MAR 1966	oggi. 13
PIANTA SCANTINATO E FONDAZ. - Rapp. 1:50				oggi.	oggi.
Dott. Ing. GIOVANNI VALENTINI FASANO				PROGETTO	● ing. A. Valentini
Dott. Ing. AUGUSTO ROMITA BARI				CALCOLO STRUTTURA IN C.A.	
Dott. Ing. GIOVANNI SABATINO CISTERMINO				IMPIANTI	
Dott. Ing. GIOVANNI VALENTINI FASANO				DIRETTORE DEI LAVORI	ing. A. Valentini
				Approvazioni: C.E.C. 10 DIC. 1965	
				Controllo disegni:	
				Visto:	