



ISTITUTO AUTONOMO CASE POPOLARI
PER LA PROVINCIA DI BRINDISI

PROGETTO DI CASE POPOLARI IN BRINDISI


PROSPETTI E SEZIONE
SCALA 1:100

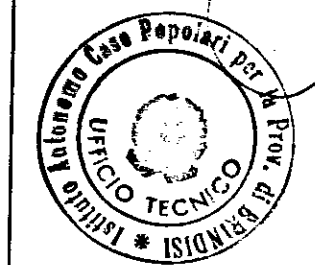

PROVINCIA DI BRINDISI
CONSIGLIO REGIONALE
COMUNE DI BRINDISI
11/4
SEGRETERIA

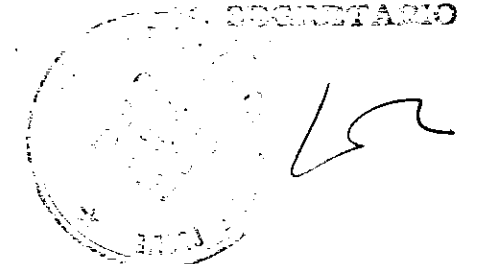

Prospetto posteriore

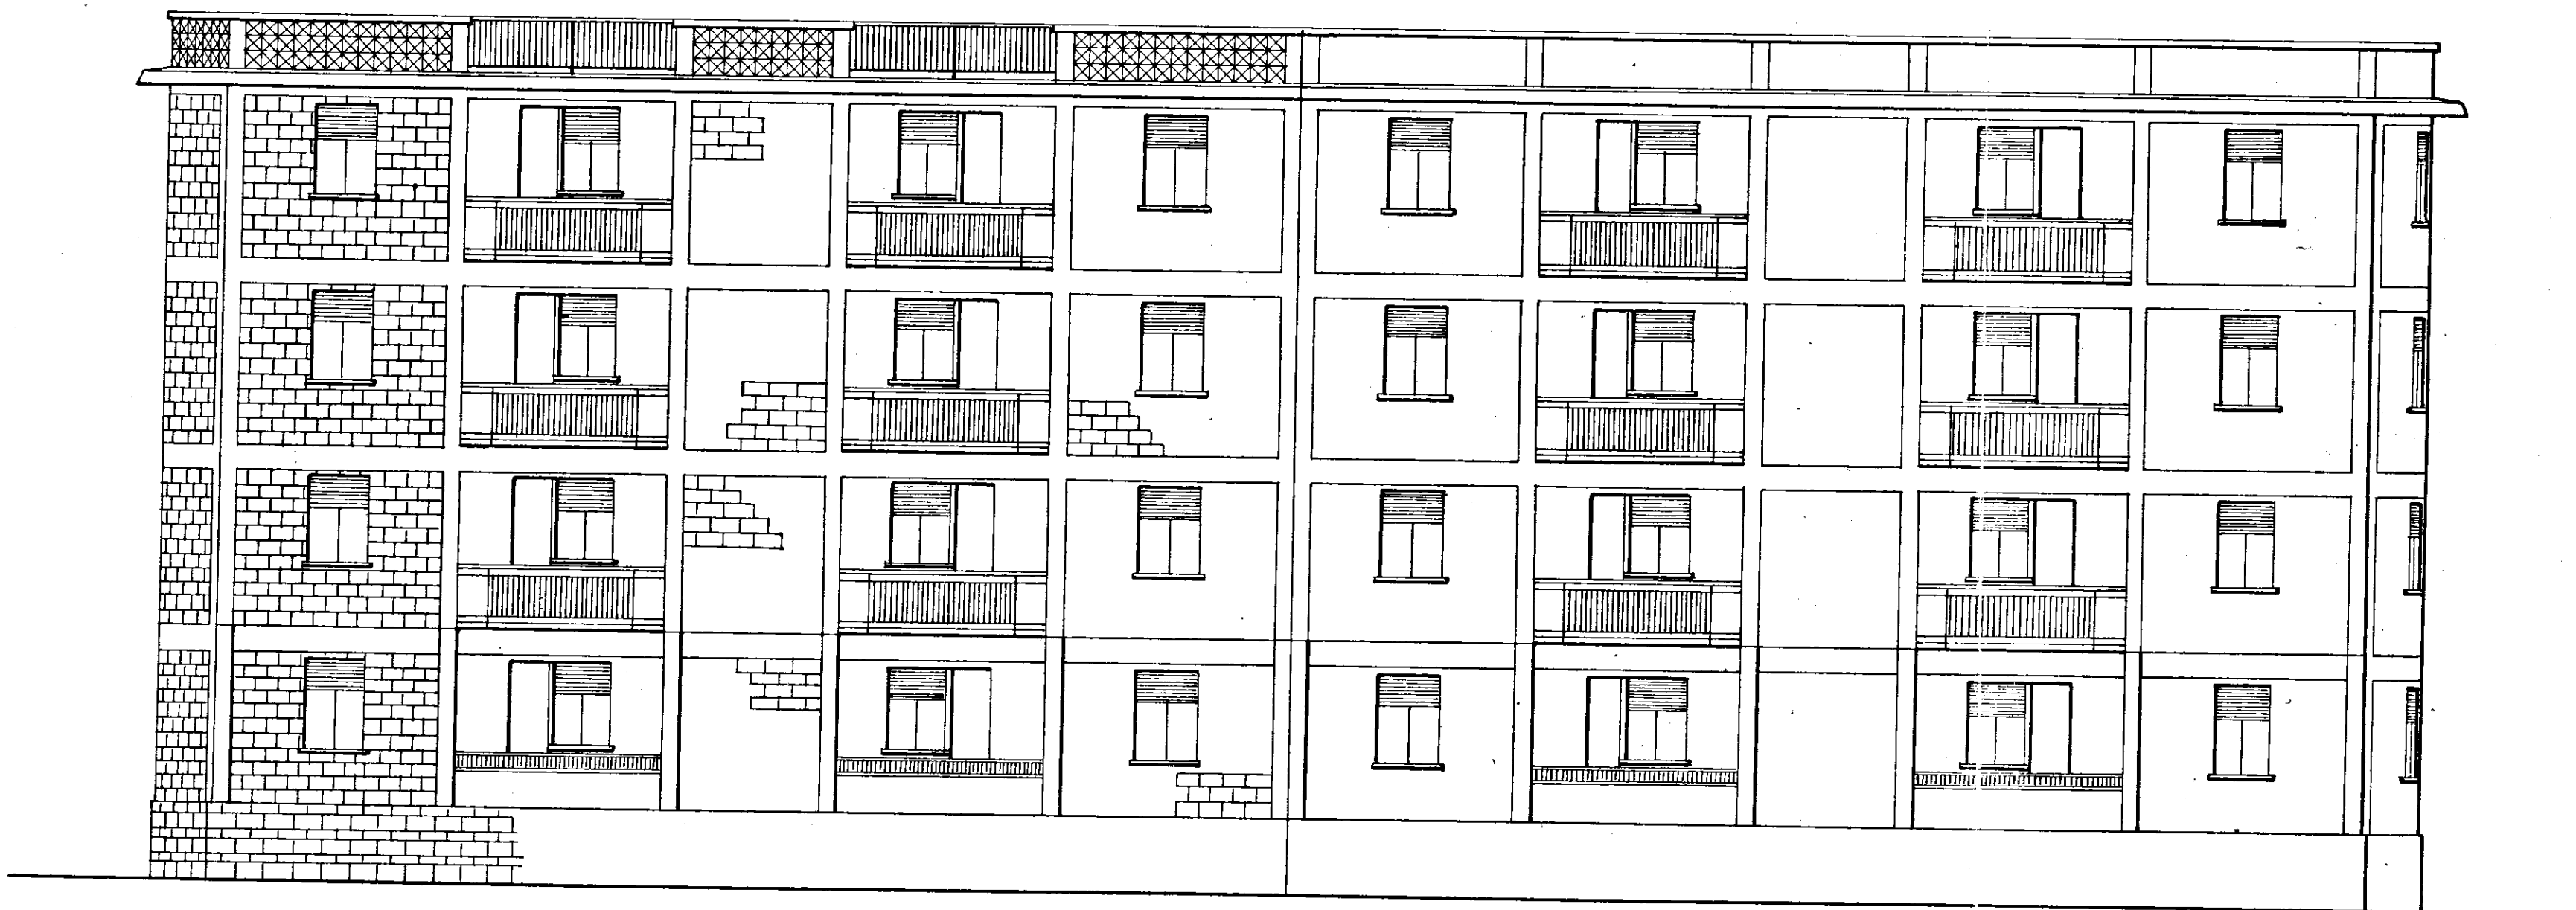

Prospetto lato scale



Sezione A.B.

