



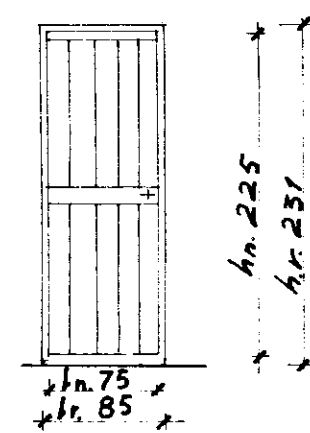

tipo 18

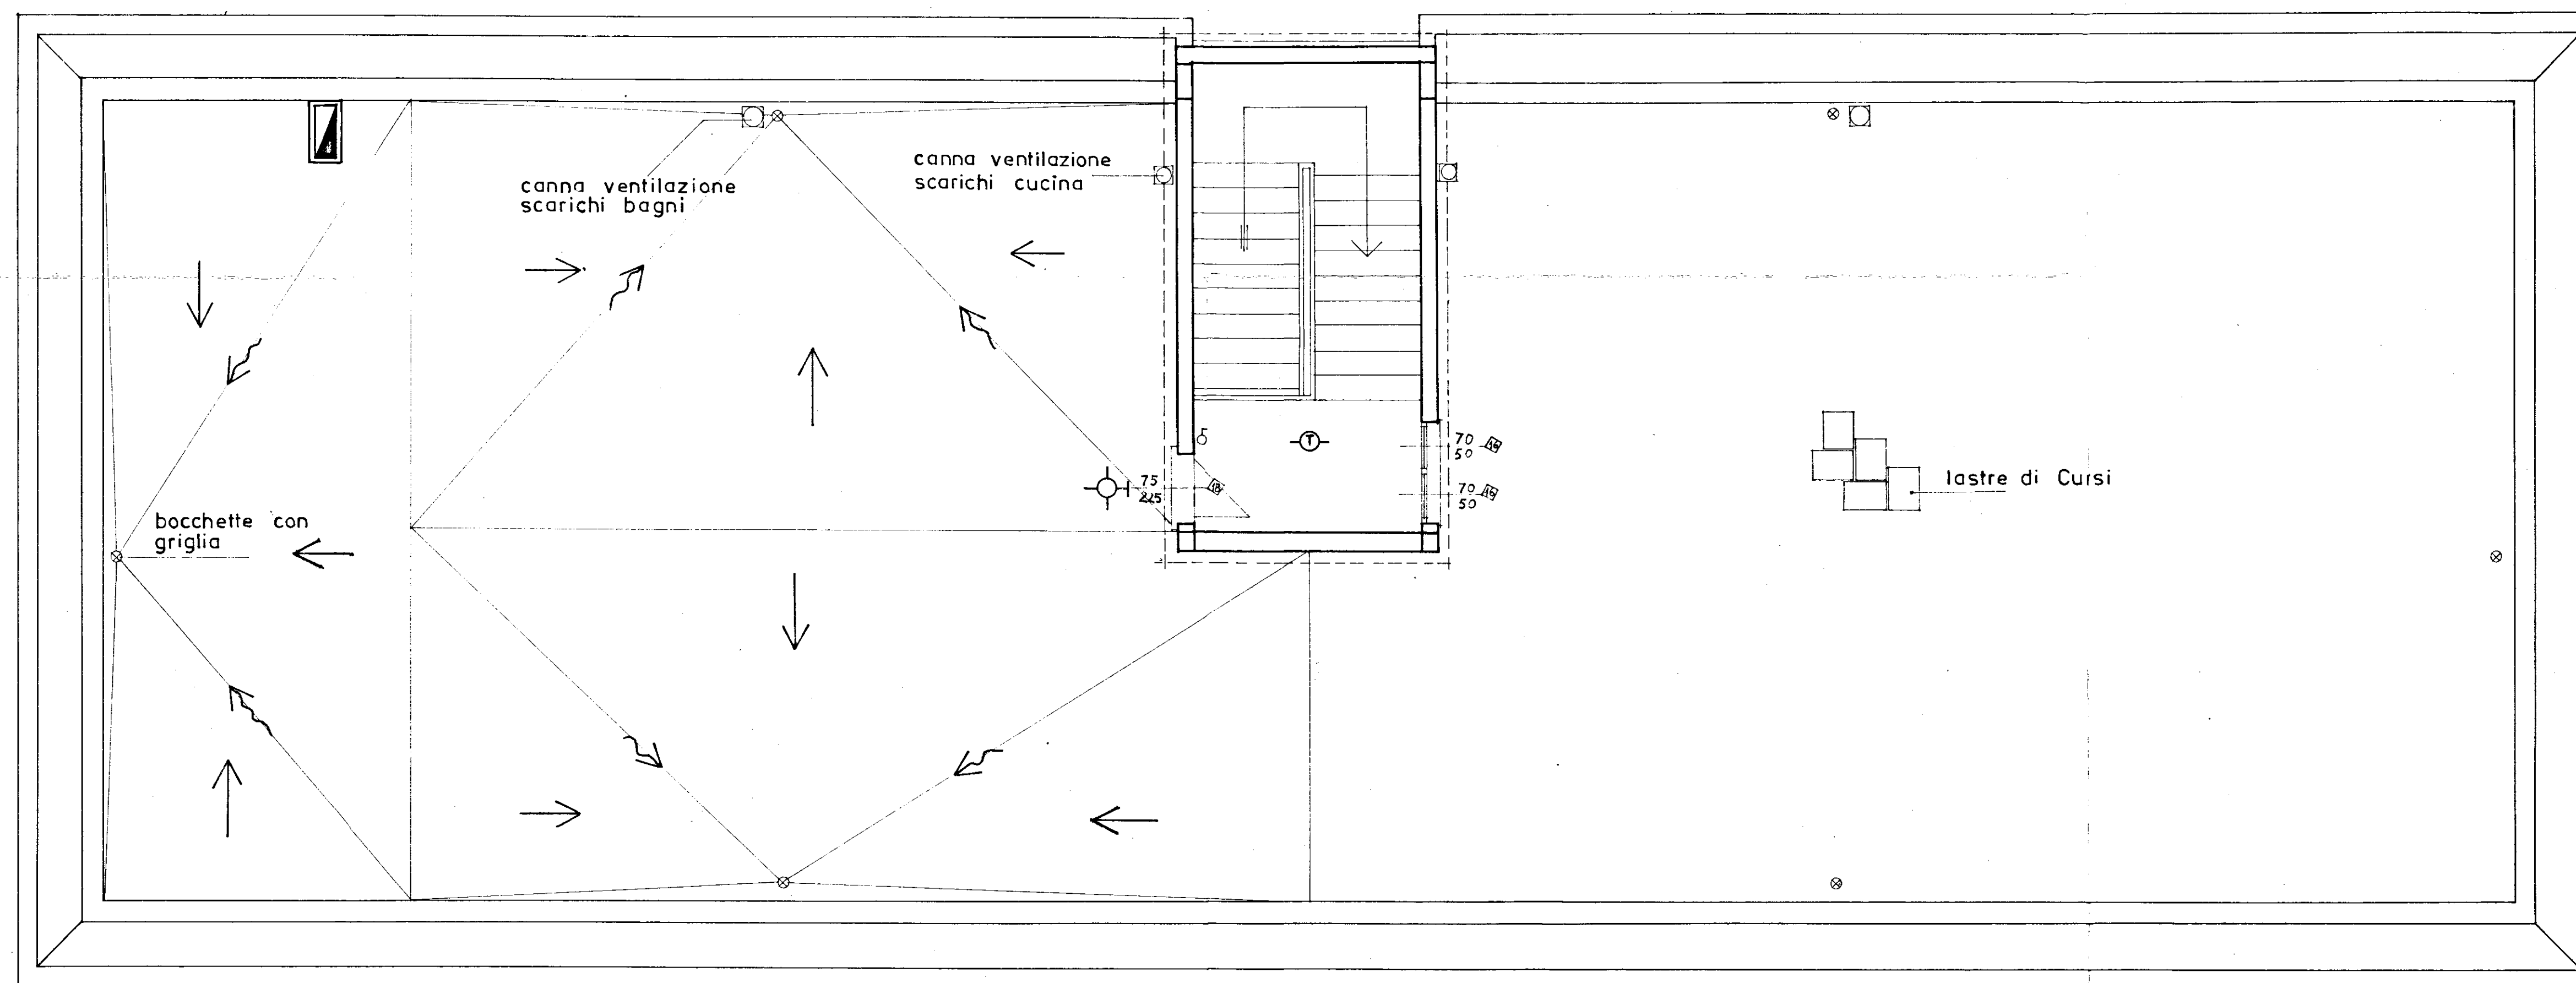

IL DIRETTORE DEI LAVORI

GESTIONE CASE LAVORATORI LEGGE 14-2-63 N° 60		INTERVENTO N°1212		stazione appaltante I.A.C.P.	
COMUNE DI FASANO EDILIZIA SOVVENZIONATA COSTRUZIONE CASE PER LAVORATORI				DATA AGGIORN.	AGGIORN. 3
PIANTA PIANO COPERTURA fabb. B.				ARCHIVIO	
RAPP. 1:50				NOTE	
PROG.	DOTT. ING. ANTONIO CORRADO				
DIREZ. LAVORI	DIREZ. TEC.	I.A.C.P.		CONTROLLO	VISTO