


VARIANTE			
PROSPETTI - (PAL. AS L.)	RAPP. 1:100	I.A.C.P. BRINDISI	LOTTO 44°
UFFICIO TECNICO I.A.C.P.		PROGETTO PER LA COSTRUZIONE DI CASE POPOLARI IN BRINDISI - QUARTIERE "S. ELIA", LEGGE 28-3-1968 - n° 422	
Agg.t. 20.9.1979			




VISTO:
 E' conforme al progetto
 la Commissione Edilizia, nella sua
 seduta del 3 OTT. 1979, ha espresso parere favorevole
 IL 10 NOV. 1979
 IL SEGRETARIO GENERALE
 (Dott. Vito DI GIULIO)


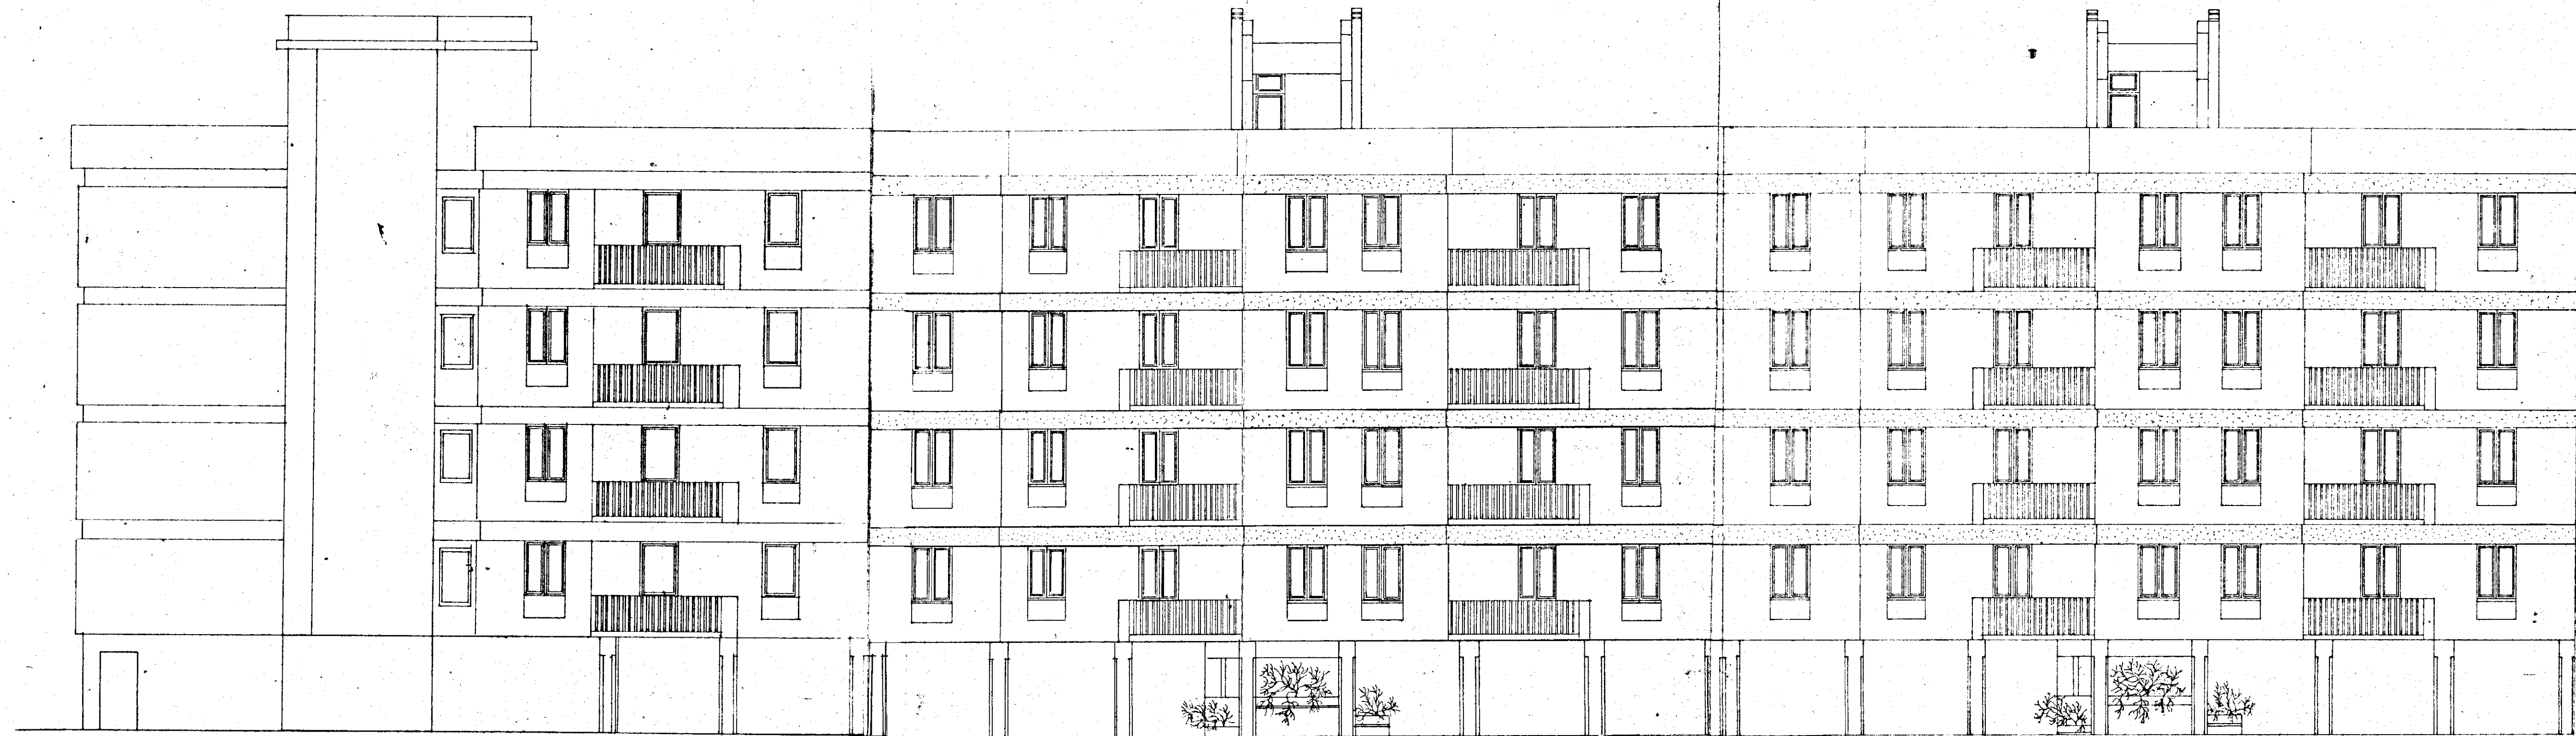


Fronte Y

PROSPETTO ANTERIORE (Fronte X)

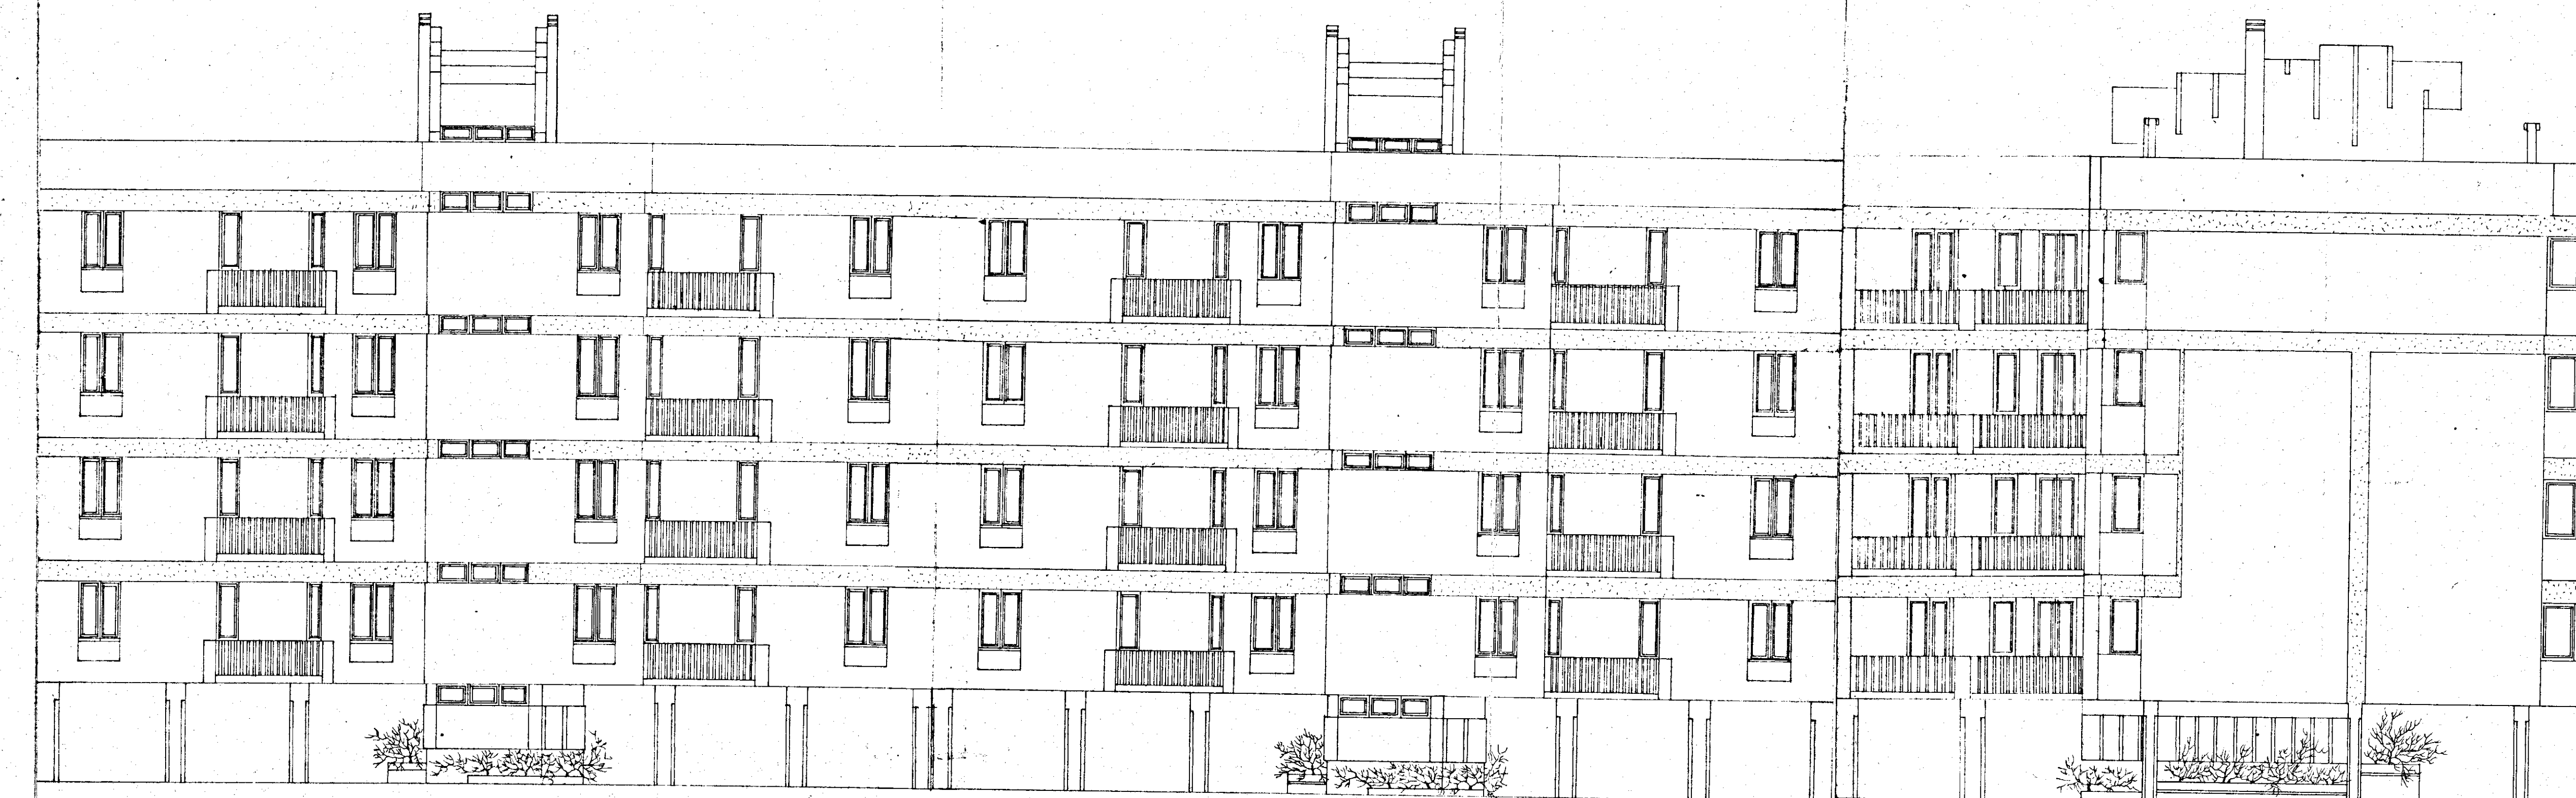

PROSPETTO POSTERIORE

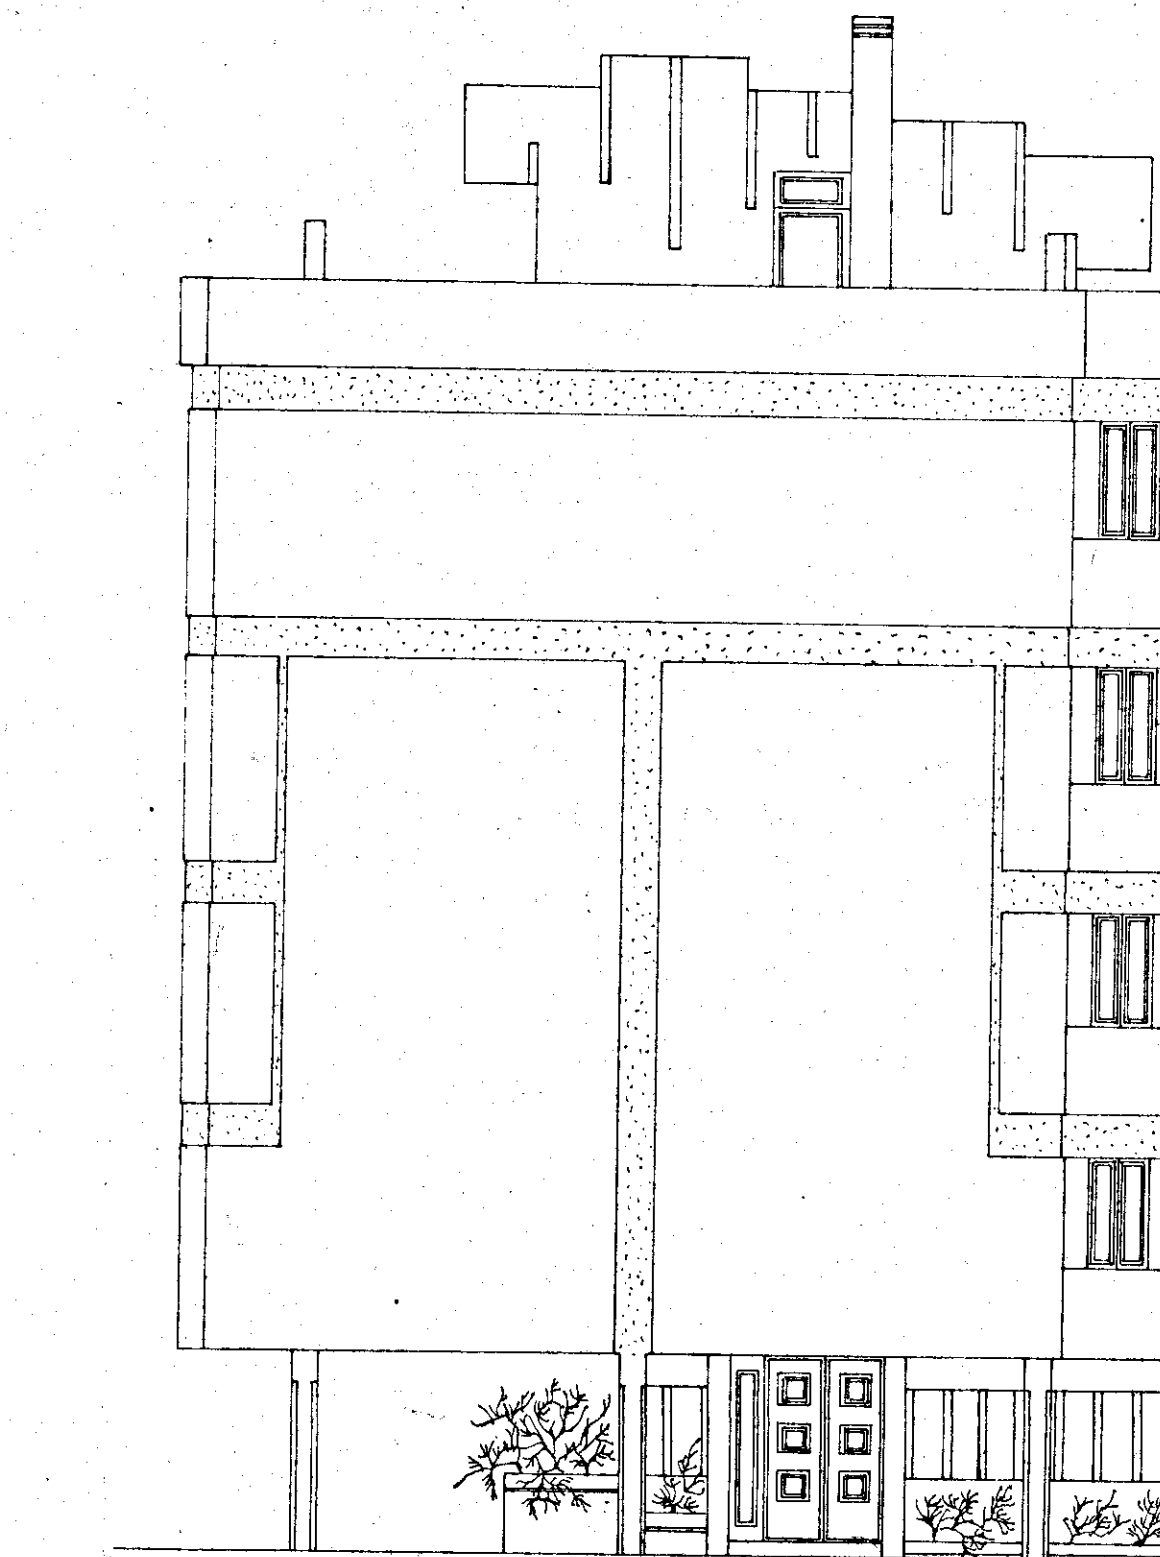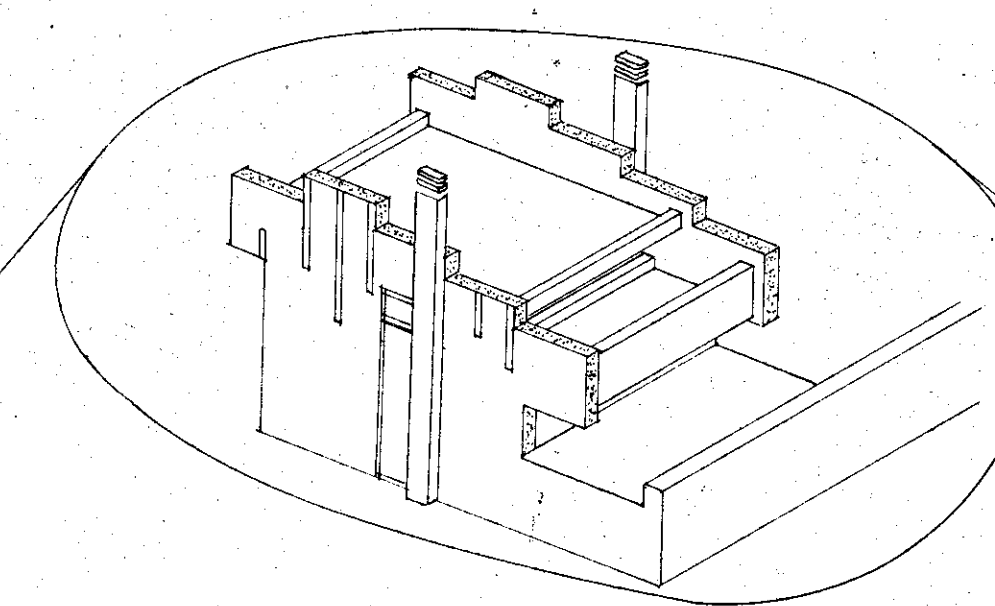

PROSPETTO LATERALE