Pag. 9 L.M. n.1

2

BRINDISI - Via Lombardia - LOTTO C - Cant. 822

Pianta Piano Rialzato
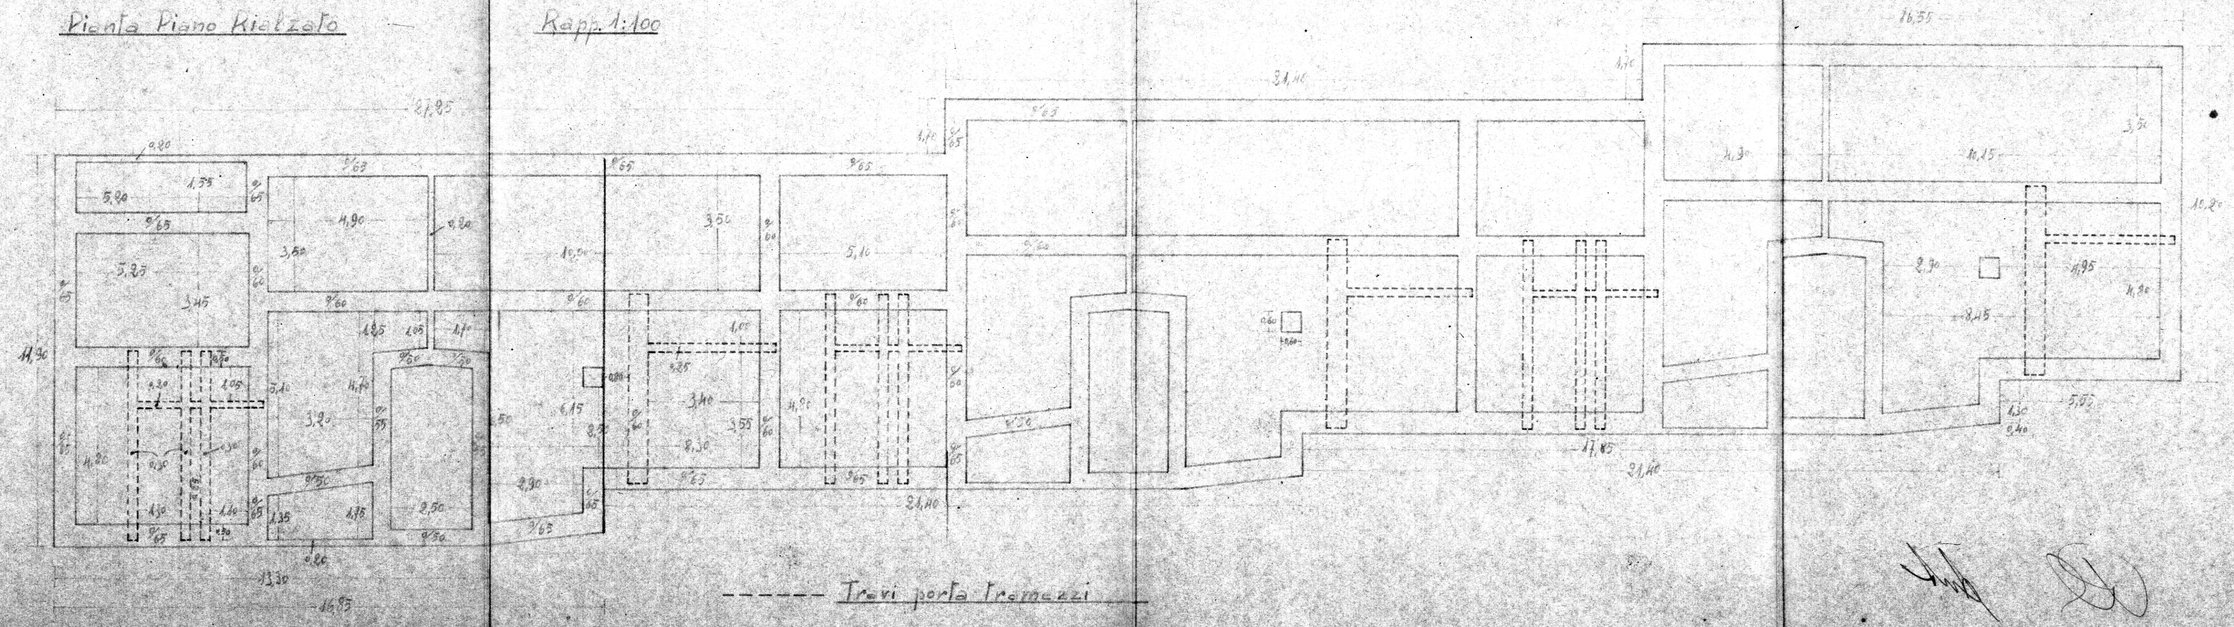
Rapp. 1:100