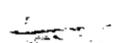


LASE POPOLARI IN BRINDISI - C.E.P. - LOTTO 11 bis PAL. "Ug"

PIANTA PIANO TERRA - 1:100


 = muratura tutto tufo;
 = trave in ferro e travicelli;

L'IMPRESA

IL DIRETTORE DEI LAVORI

Handwritten signature

Handwritten signature

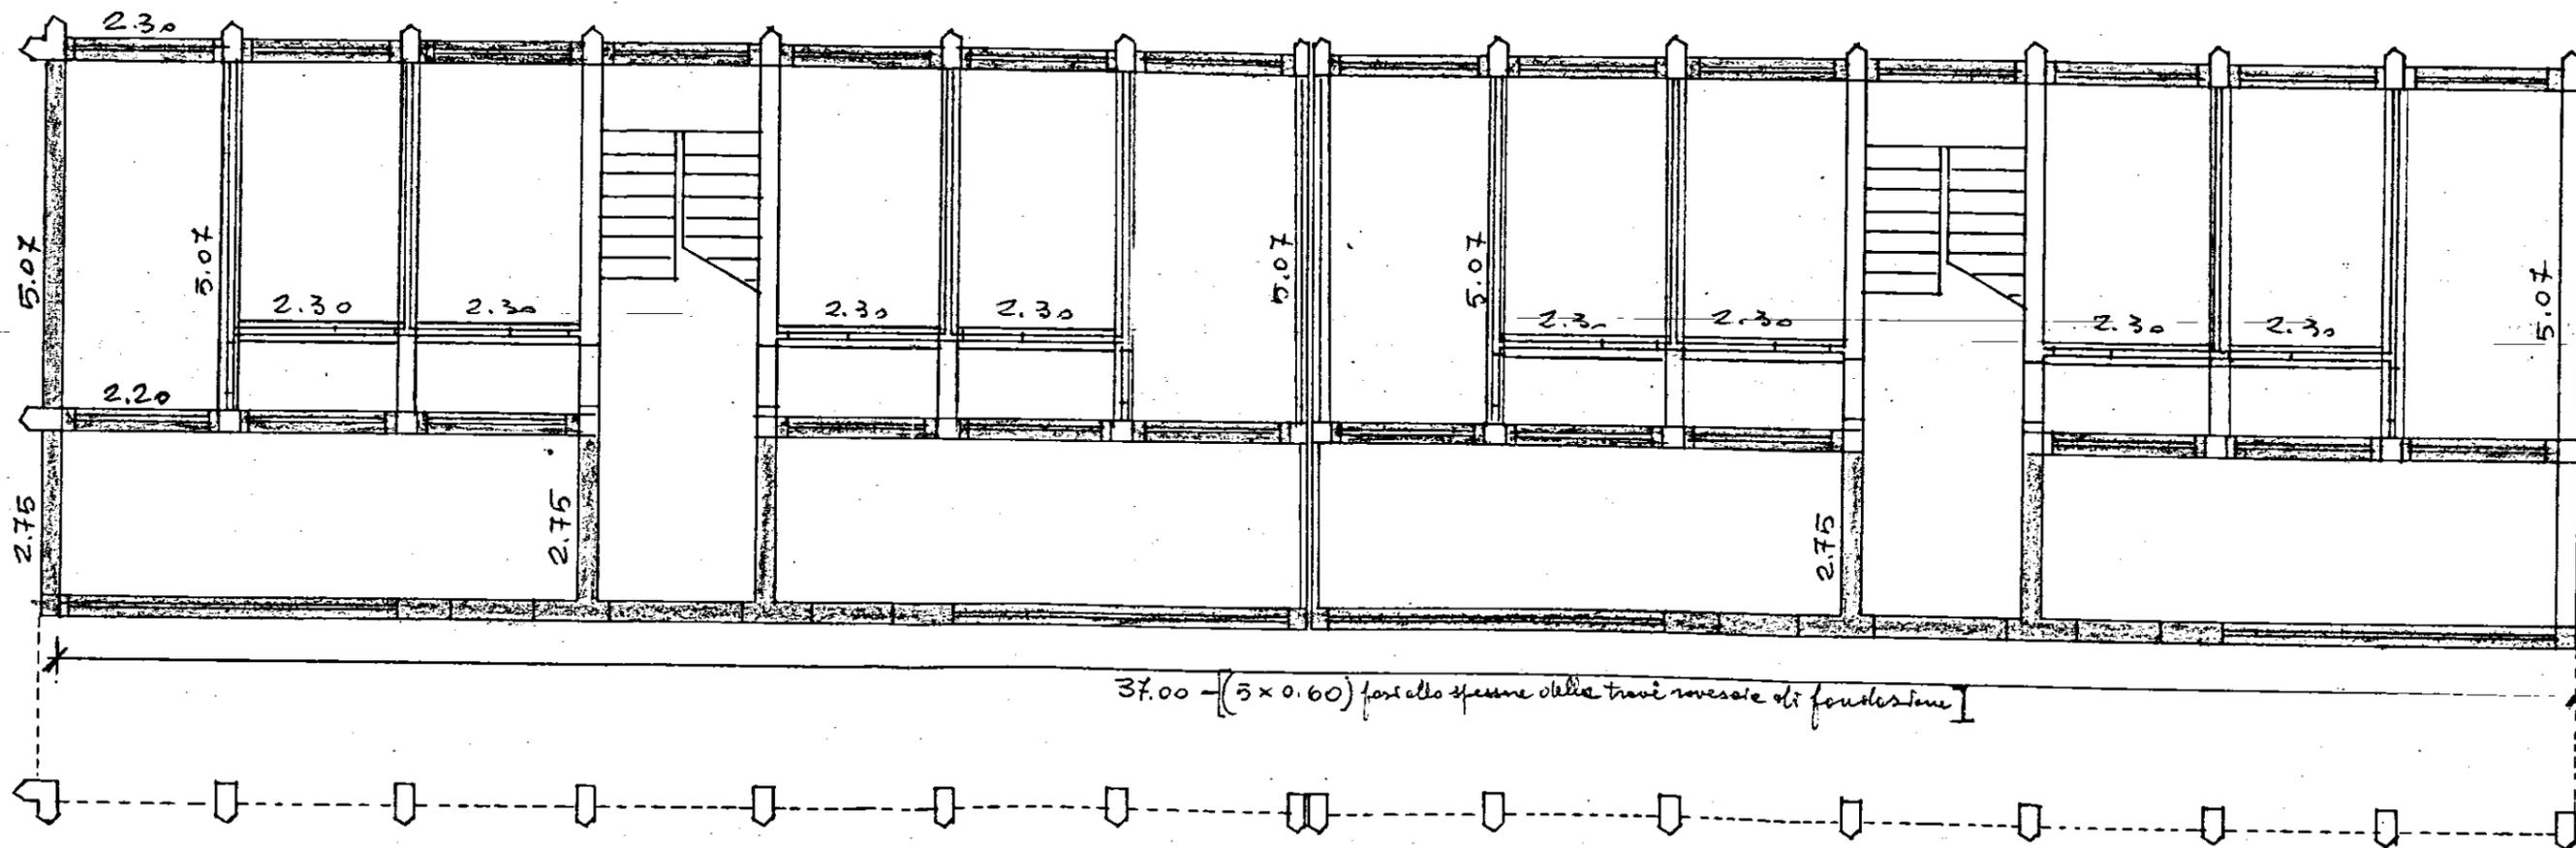

x 6.500 = 619.385, =