ISTITUTO AUTONOMO CASE POPOLARI PER LA PROVINCIA DI BRINDISI

TIPO DI RINGHIERE

VISTO: si esprime parere favorevole ai sensi dell'art. 22 del D.P.R. 30-6-1955 n. 1534.
N. 5317 di Prot.
Brindisi, 25-7-1956
L'INGEGNERE DIRIGENTE
P. Sciabà

per copia conforme
L'INGEGNERE DIRIGENTE
(P. Sciabà)

RINGHIERA PER BALCONI E VERANDE
SCALA 1:10

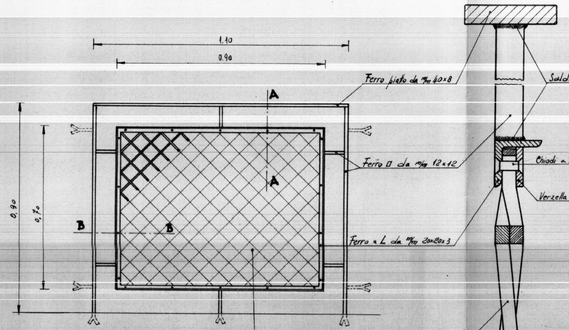

SEZ. AA
SCALA 1:1

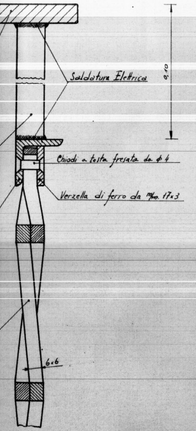

SEZ. BB
SCALA 1:1

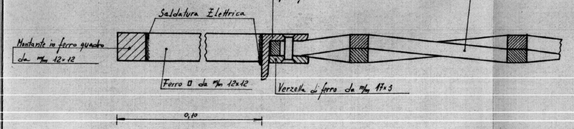

RINGHIERA PER SCALE
SCALA 1:20

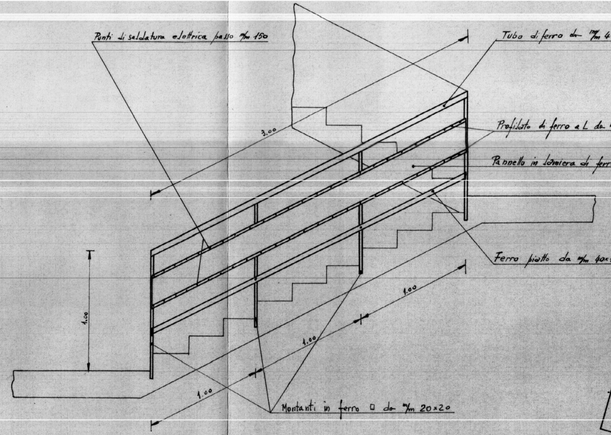
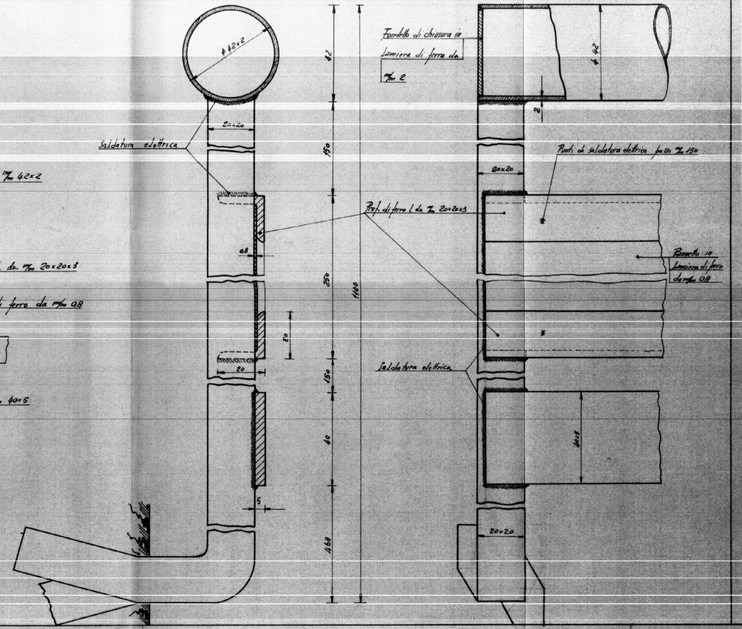
PARTICOLARE MONTANTE - SCALA 1:1