


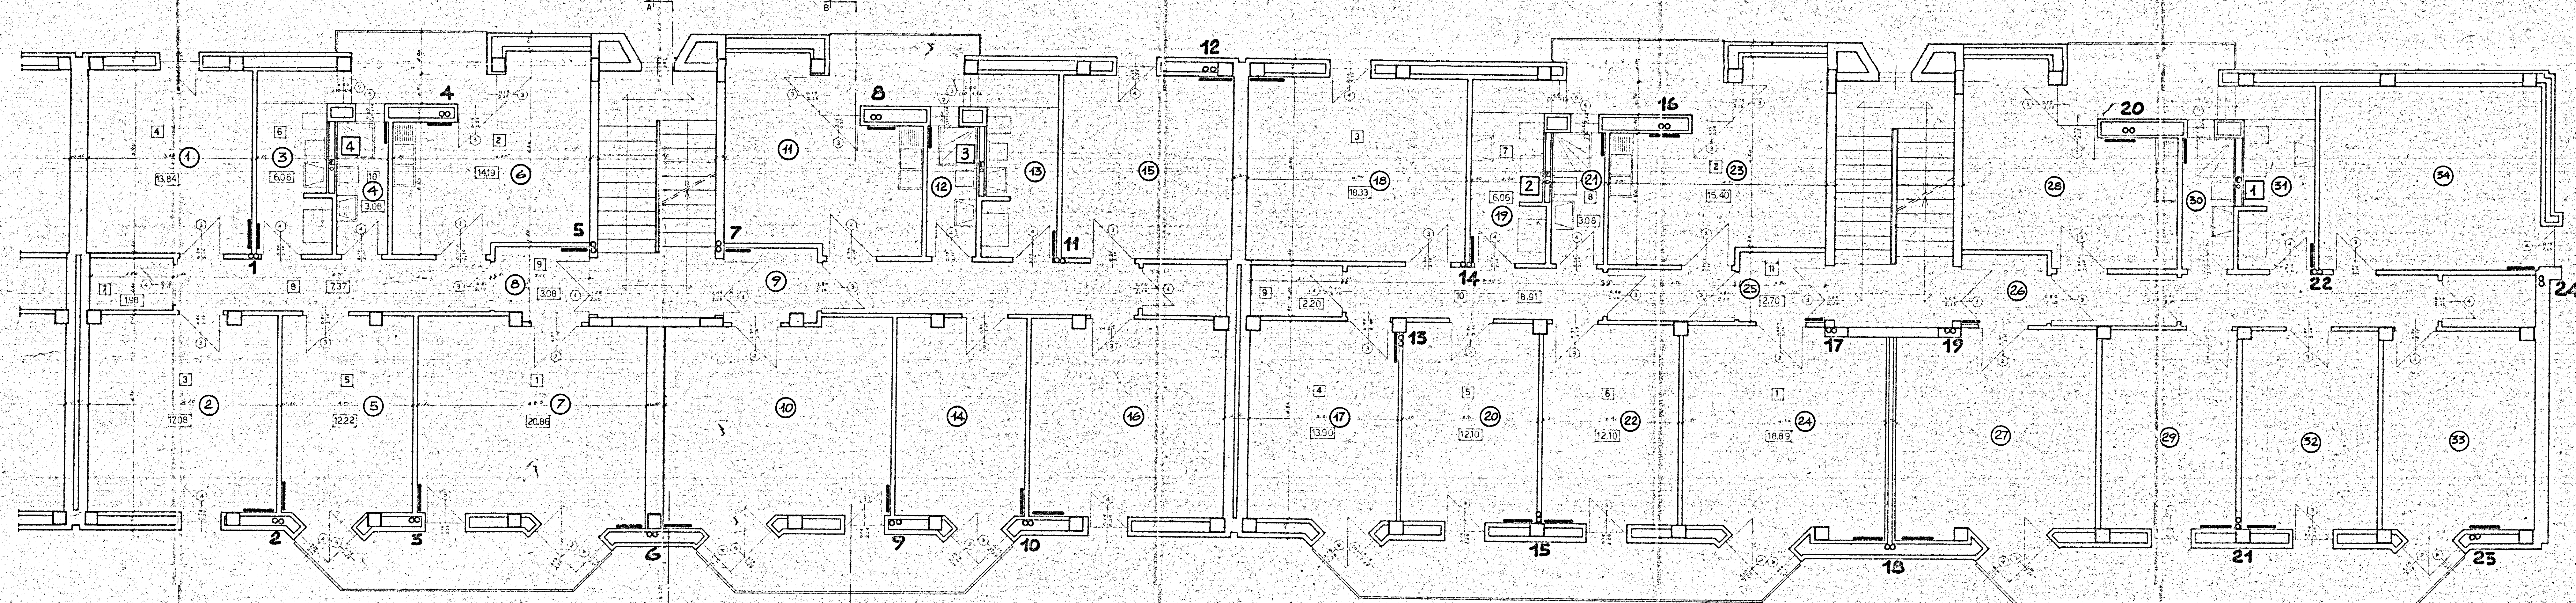

Aloggi tipo "c"

1 - Soggiorno	[1]	m ²	20.86
2 - Cucina	[2]	"	14.19
3 - Camera letto matrimoniale	[3]	"	17.08
4 - " grande	[4]	"	13.84
5 - " media	[5]	"	12.22
6 - Bagno	[6]	"	6.06
7 - Ingresso disimpegni ed incrementi			15.51
Totale	m²		99.76

Aloggi tipo "p"

1 - Soggiorno	[1]	m ²	18.89
2 - Cucina	[2]	"	15.40
3 - Camera letto matrimoniale	[3]	"	18.33
4 - " grande	[4]	"	13.90
5 - " media	[5]	"	12.10
6 - Bagno	[6]	"	12.10
7 - Bagno	[7]	"	6.06
8 - Ingresso disimpegni ed incrementi			15.89
Totale	m²		113.67

LEGENDA

- RADIATORI
- ∞ — COLONNE ALIMENTAZIONE RADIATORI
- — COLONNE DI SCARICO
- — COLONNE ALIMENTAZIONE ACQUA
- 1 — NUMERO COLONNE RADIATORI
- — NUMERO COLONNE IMPIANTO IDRICO-SANITARIO
- CIRCUITO ALIMENTAZIONE COLONNE RADIATORI
- CIRCUITO ALIMENTAZIONE COLONNE ACQUA

GESTIONE CASE LAVORATORI (legge 14-2-963)		Intervento N° 567		stazione appaltante i.a.c.p.	
QUARTIERE "S. ELIA" BRINDISI Edilizia sovvenzionata				4A	
Edificio tipo 2° in linea Alloggi tipo C, n° 6 - D, n° 6 Rif. Planim. 2c-3d Pianta - Piano tipo (RISCALDAMENTO IDRICO-SANITARIO) Rappr. 1:150				A.C.I.P.	
Dr. Ing. LUIGI CERVELLERA	EDILIZIA			firma	
Dr. Ing. UGO LONOCÉ	EDILIZIA				
Dr. Ing. ELIO ROMANAZZI	STRUTTURE				
Dr. Ing. FAUSTO FALIVA	IMPIANTI				
Dr. Ing. MARIO ZFNORI	PROGRAMMAZIONE				
I.A.C.P.	DIREZIONE LAVORI			controllo	data