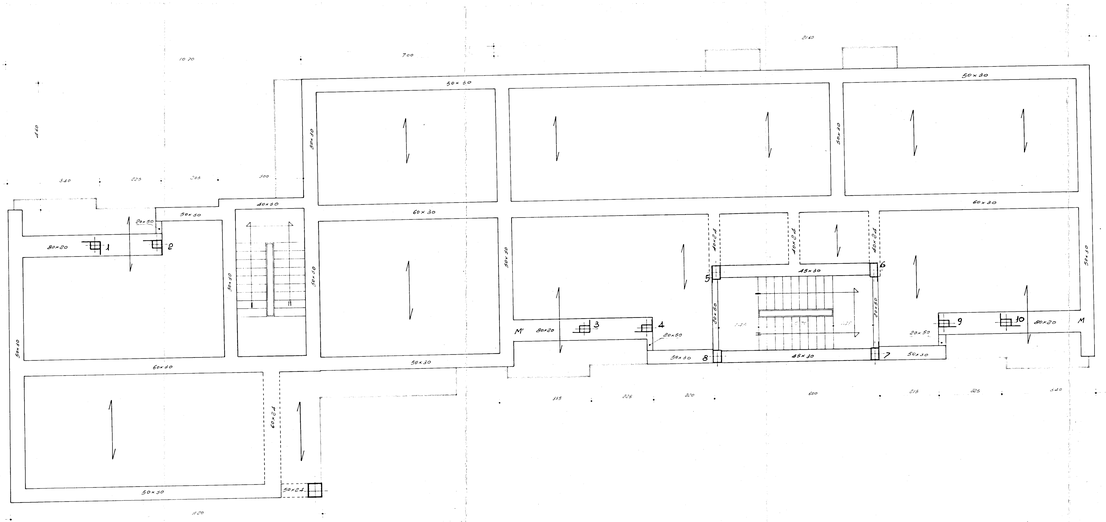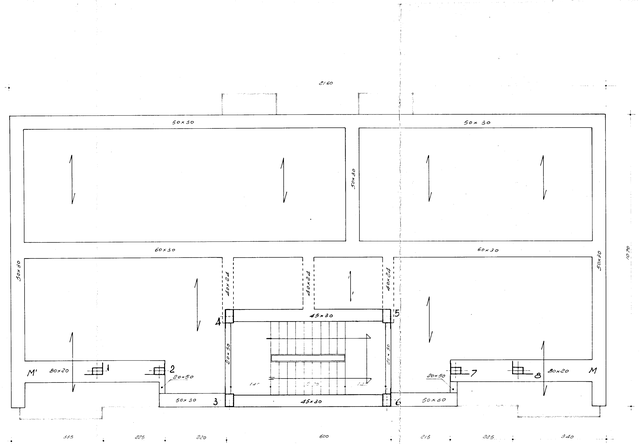ISTITUTO AUTONOMO CASE POPOLARI
PER LA PROVINCIA DI BRINDISI
COSTRUZIONE DI CASE POPOLARI IN OSTIA
DI CUI ALLA LEGGE 6-XI-1962 N° 1640
CARPENTERIA PIANO TIPO 7 PALAZZINE "A" E "B" SCALA 1:50
ESEGUITO: LOTT. ING. UGO LONGO - PROGETTISTA