



ORDINE DI PAGAMENTO  
Provvisoria di pagamento  
1994

88-11961/2.14.18/4  
12560

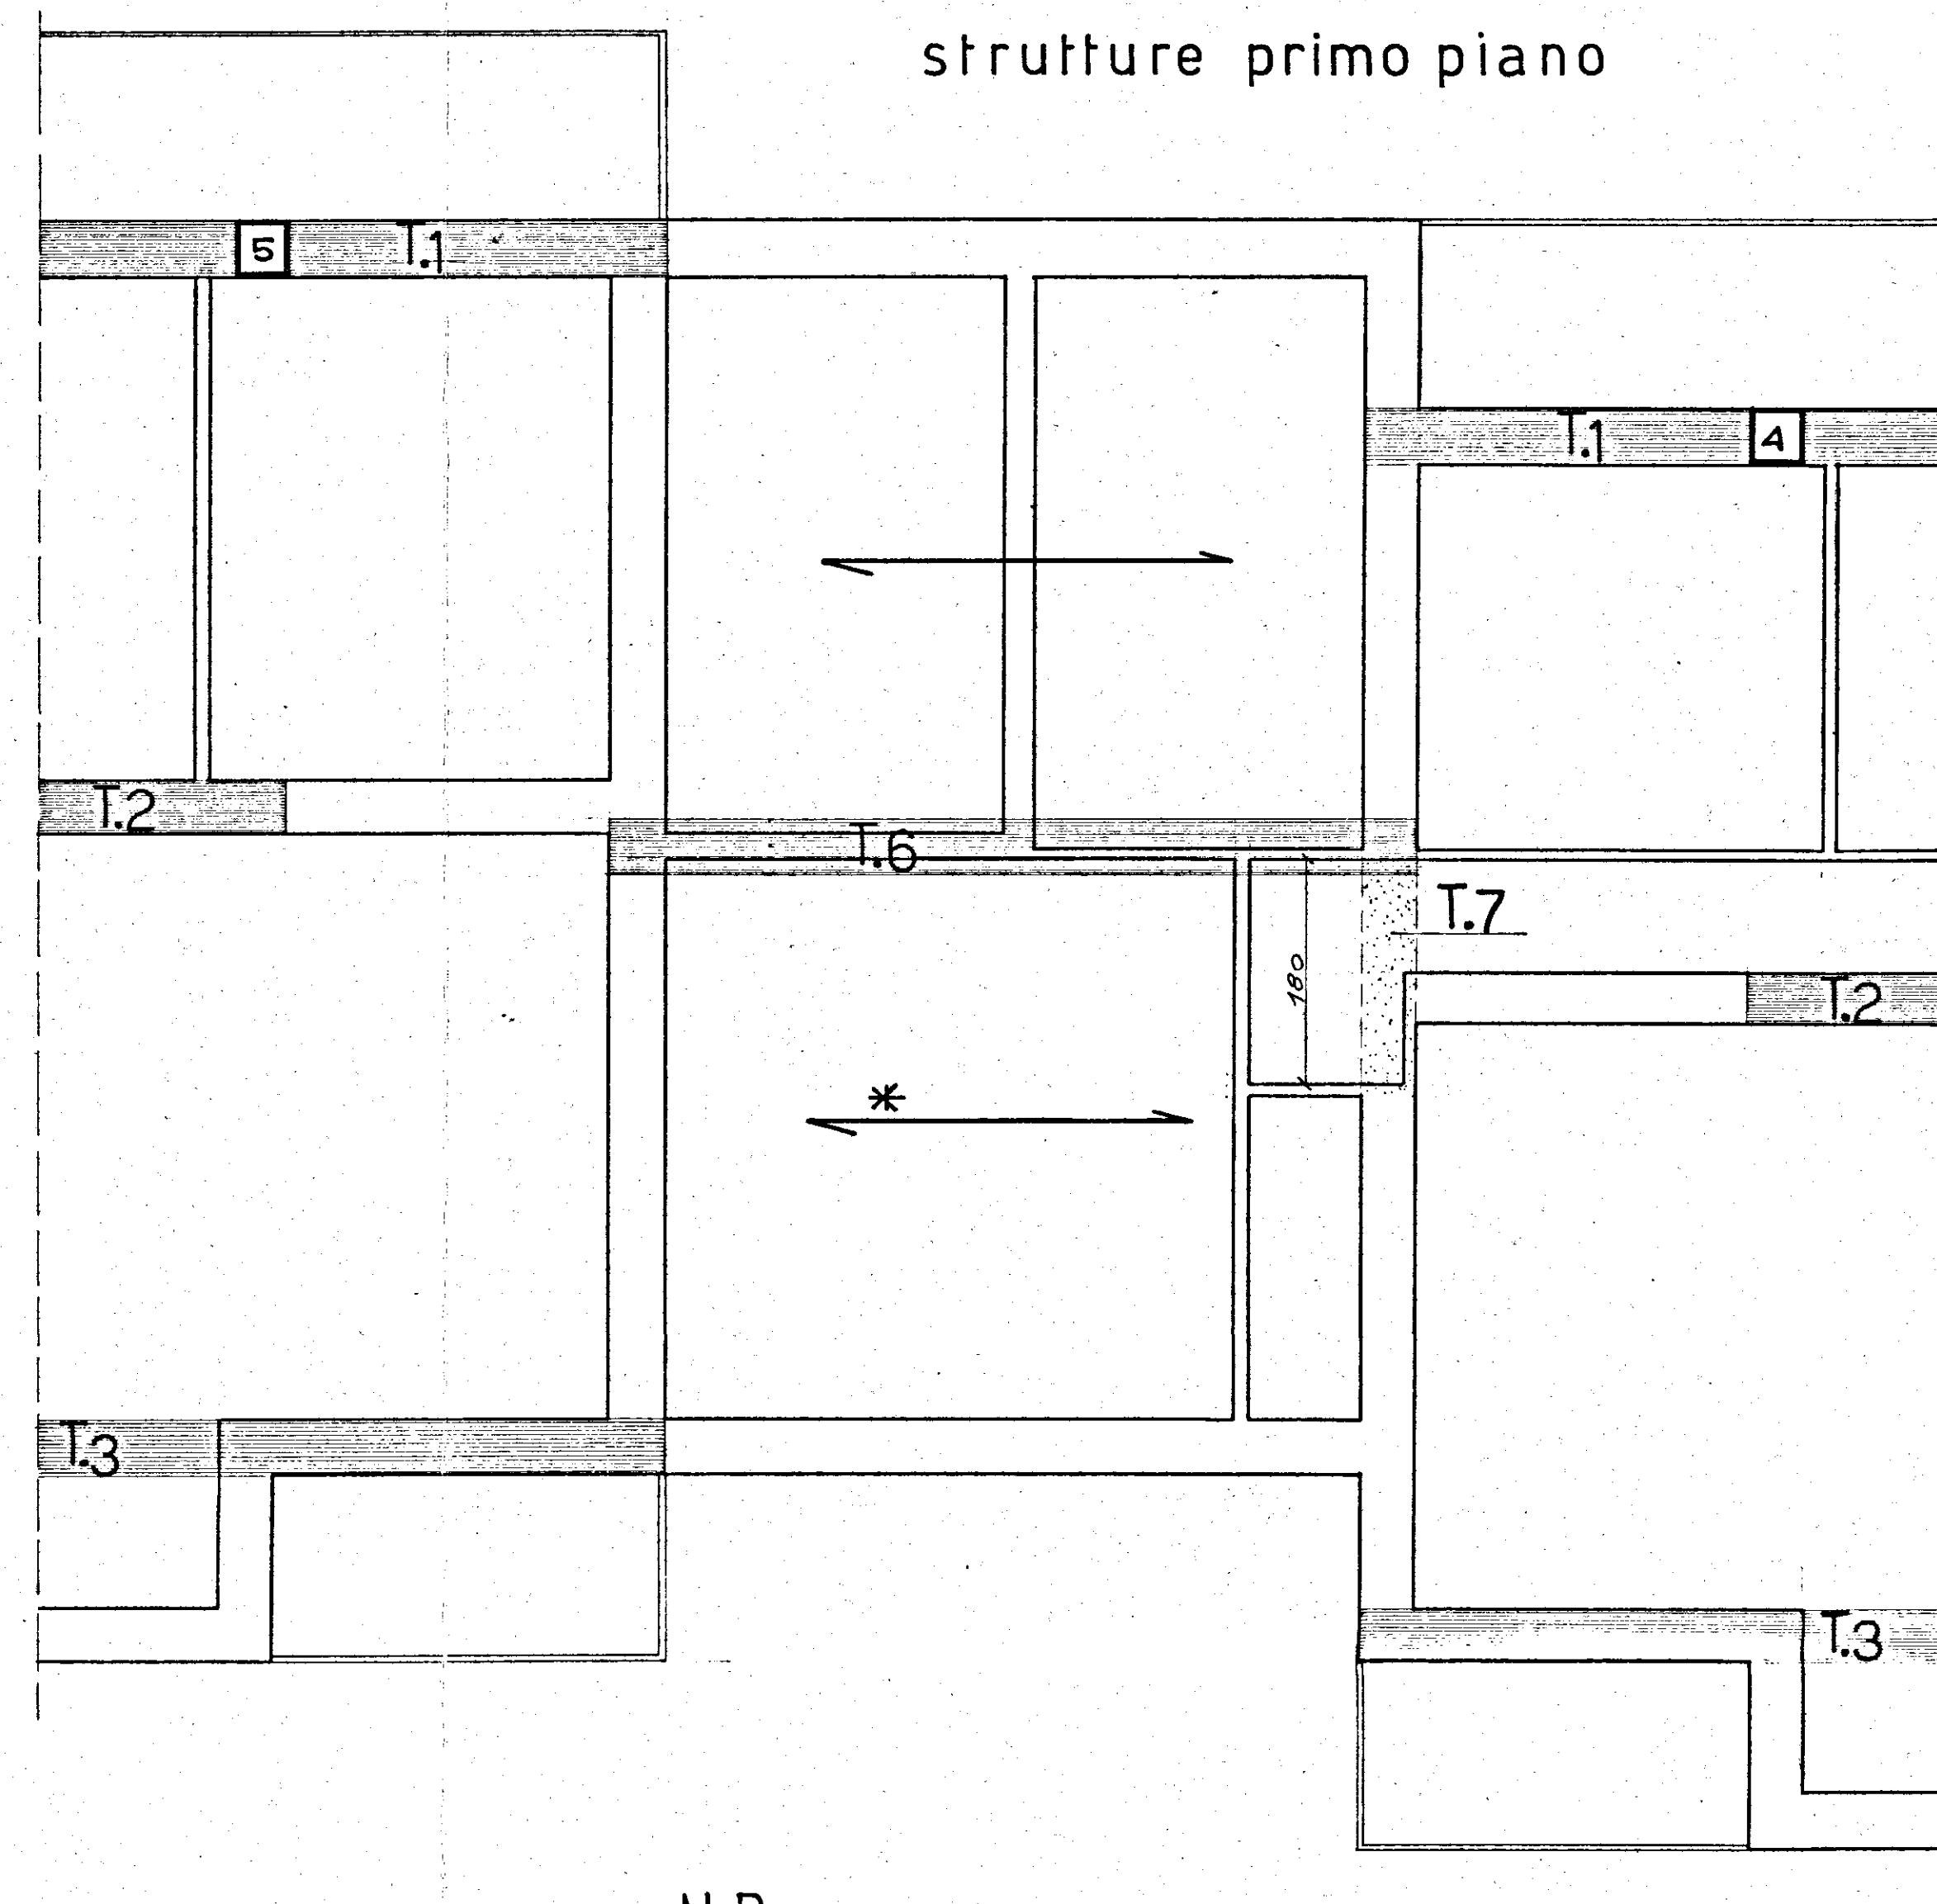

N.B. A QUOTA TERRAZZA E COPERTO OEDITURA  
SOLA! COME PRIMO PIANO \*

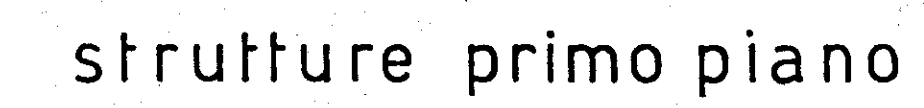