


I. A. C. P. BRINDISI-	INTERVENTO N°	LEGGE 30-12-1960 N° 1676
PROGETTO ESECUTIVO PER LA COSTRUZIONE DI N° 24 ALLOGGI PER AGRICOLTORI IN OSTUNI	DATA	AGG. N°
	AGG.	AGG.
PIANTA DEL PIANO PRIMO	RAPP. 1:50	
PROGETTO		
DIREZ. LAVORI		
STRUT. E CALCO		
		DIS. GHO
		CONTR.

my *Bozz*
28/11/68

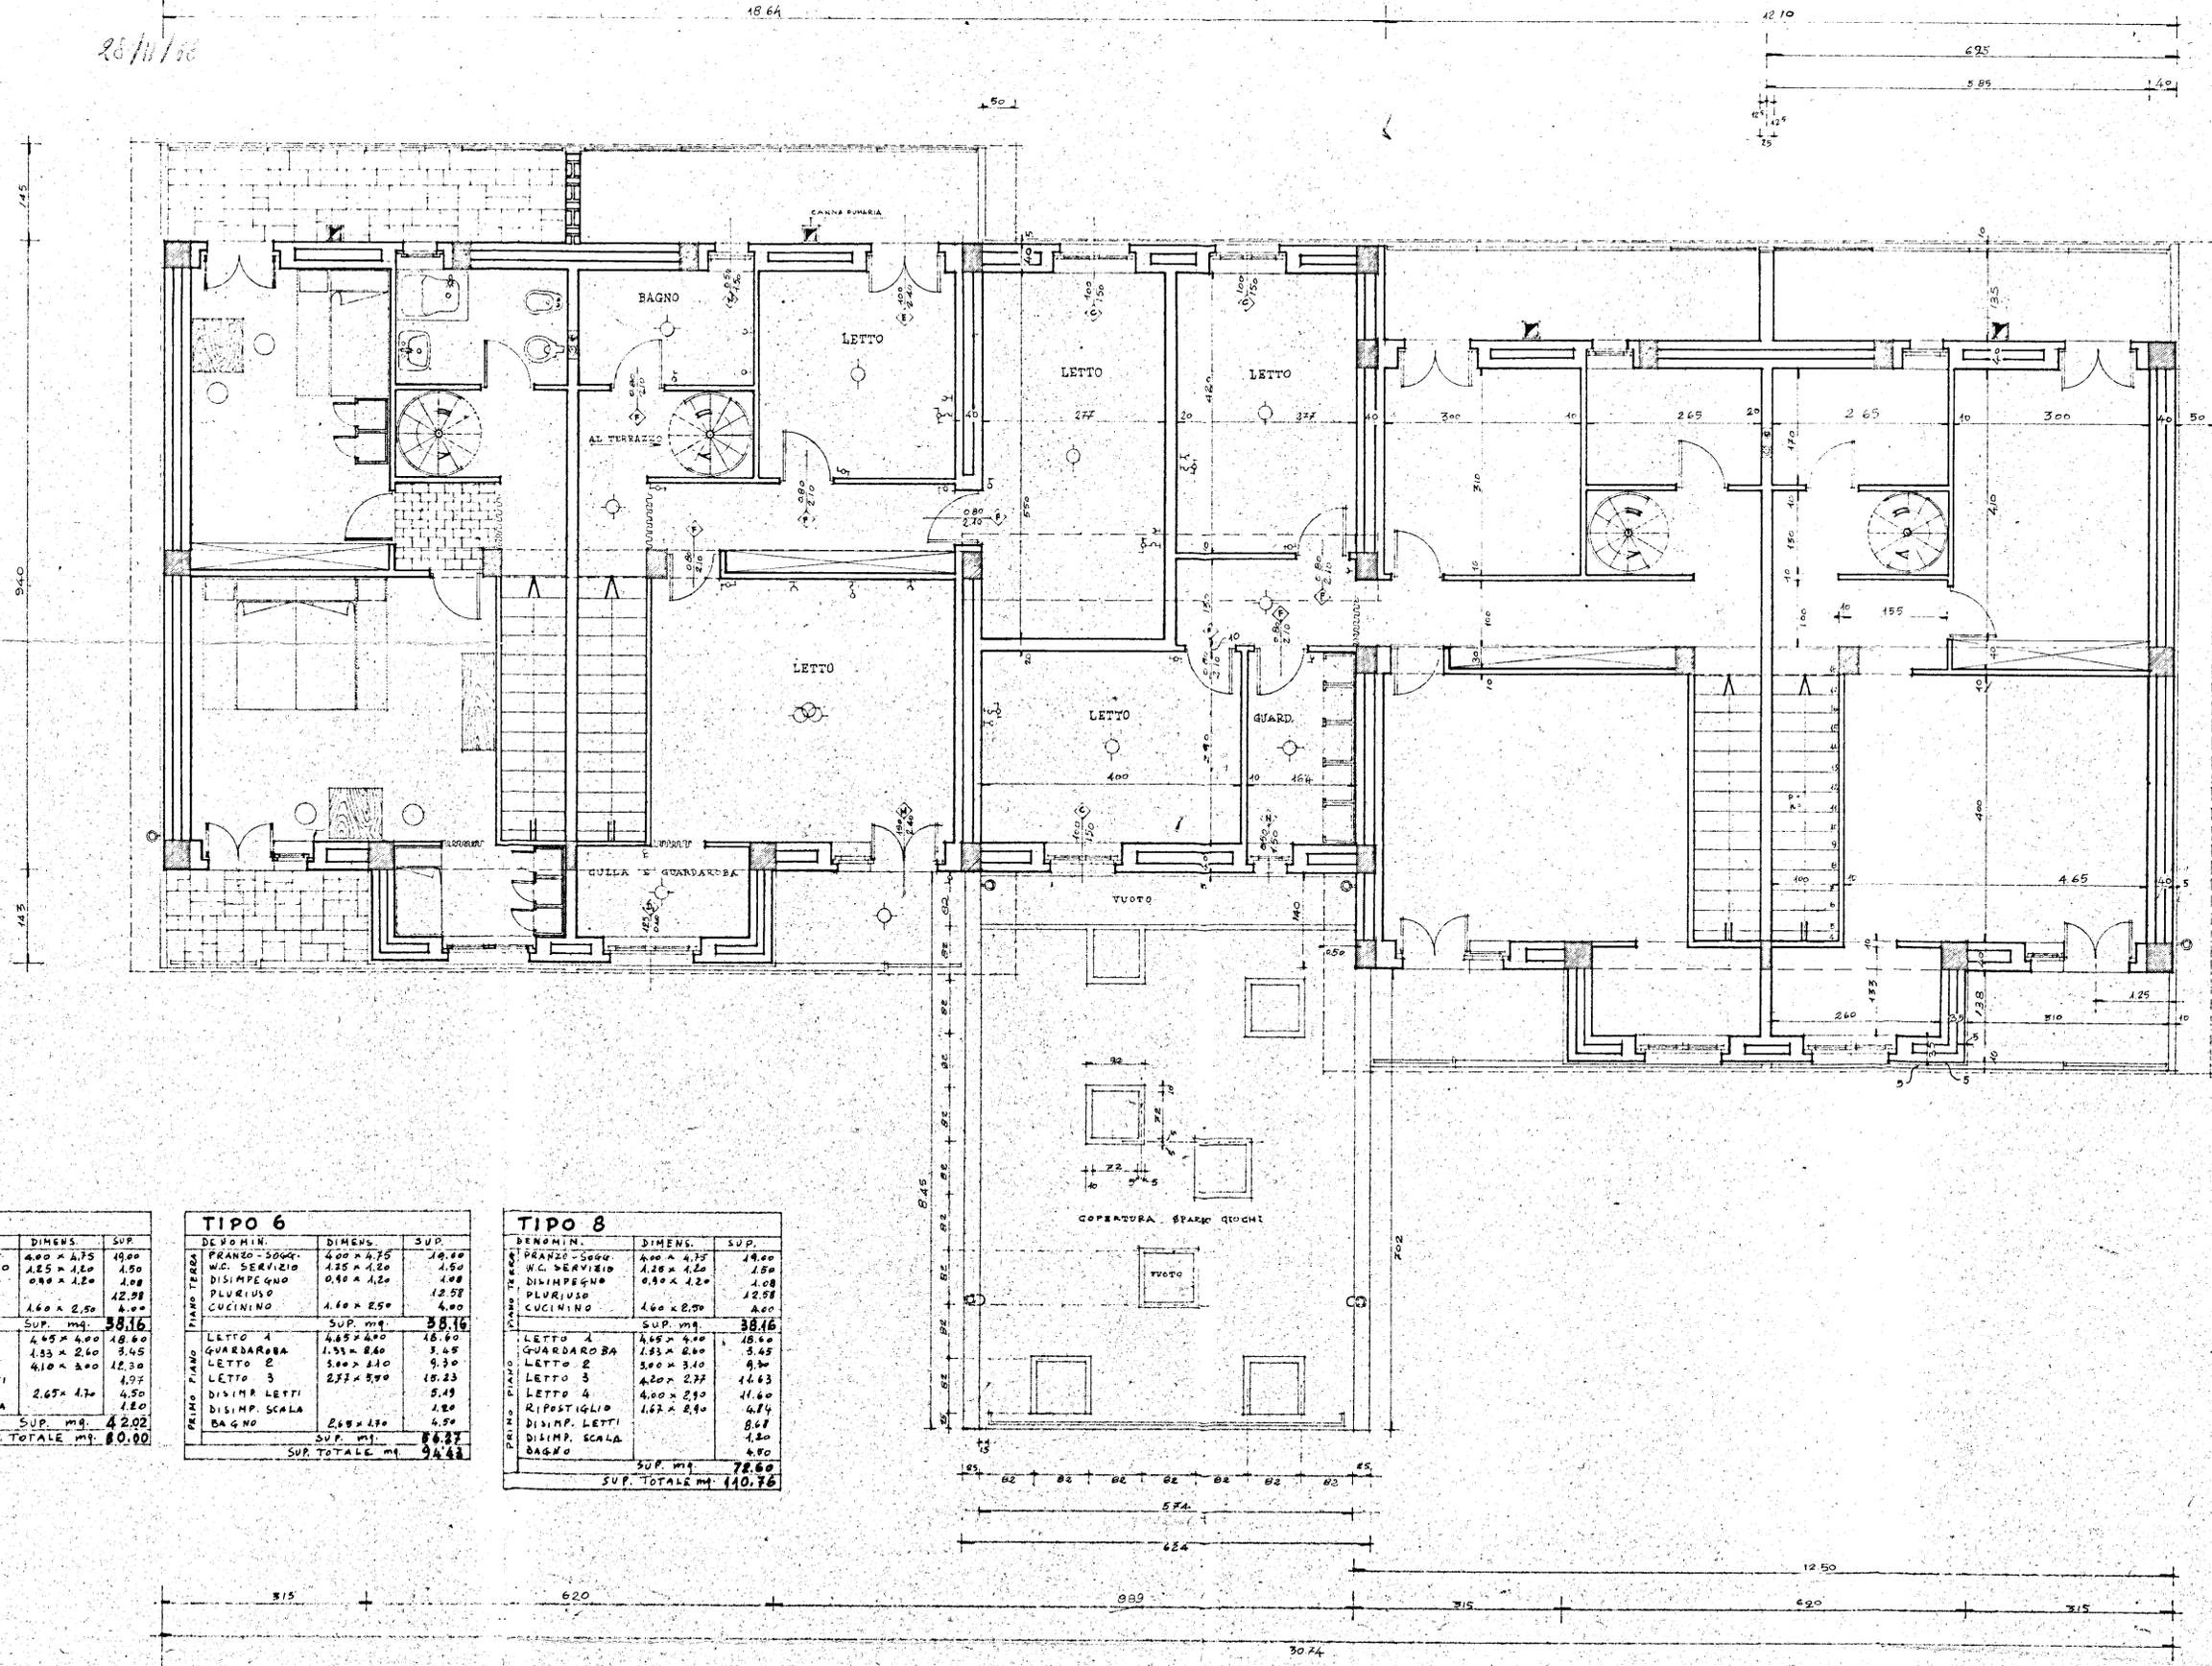

TIPO 4		
DEVOIN.	DIMENS.	SUP.
PRANZO-SOGG.	4,00 x 4,75	19,00
SUP. TOTALE mq.		80,00

TIPO 6		
DEVOIN.	DIMENS.	SUP.
PRANZO-SOGG.	4,00 x 4,75	19,00

TIPO 8		
DEVOIN.	DIMENS.	SUP.
PRANZO-SOGG.	4,00 x 4,75	19,00
SUP. TOTALE mq.		110,76

