CASE POPOLARI IN OSTUNI - LOTTO 9° e 10°

PALAZZINA TIPO

PIANTA TERRAZZA

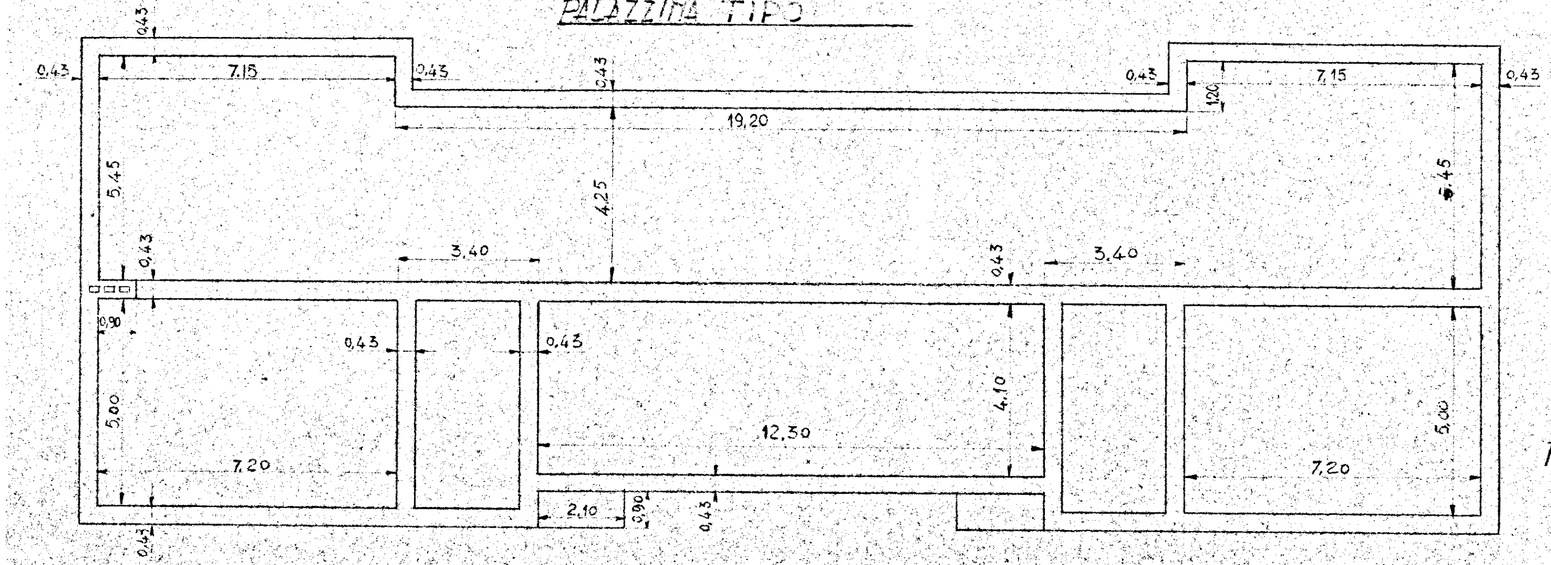

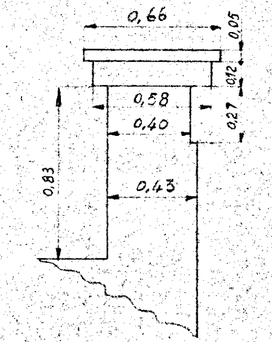

PARTICOLARE MURO D'ATTICO

SCALA 1:20