



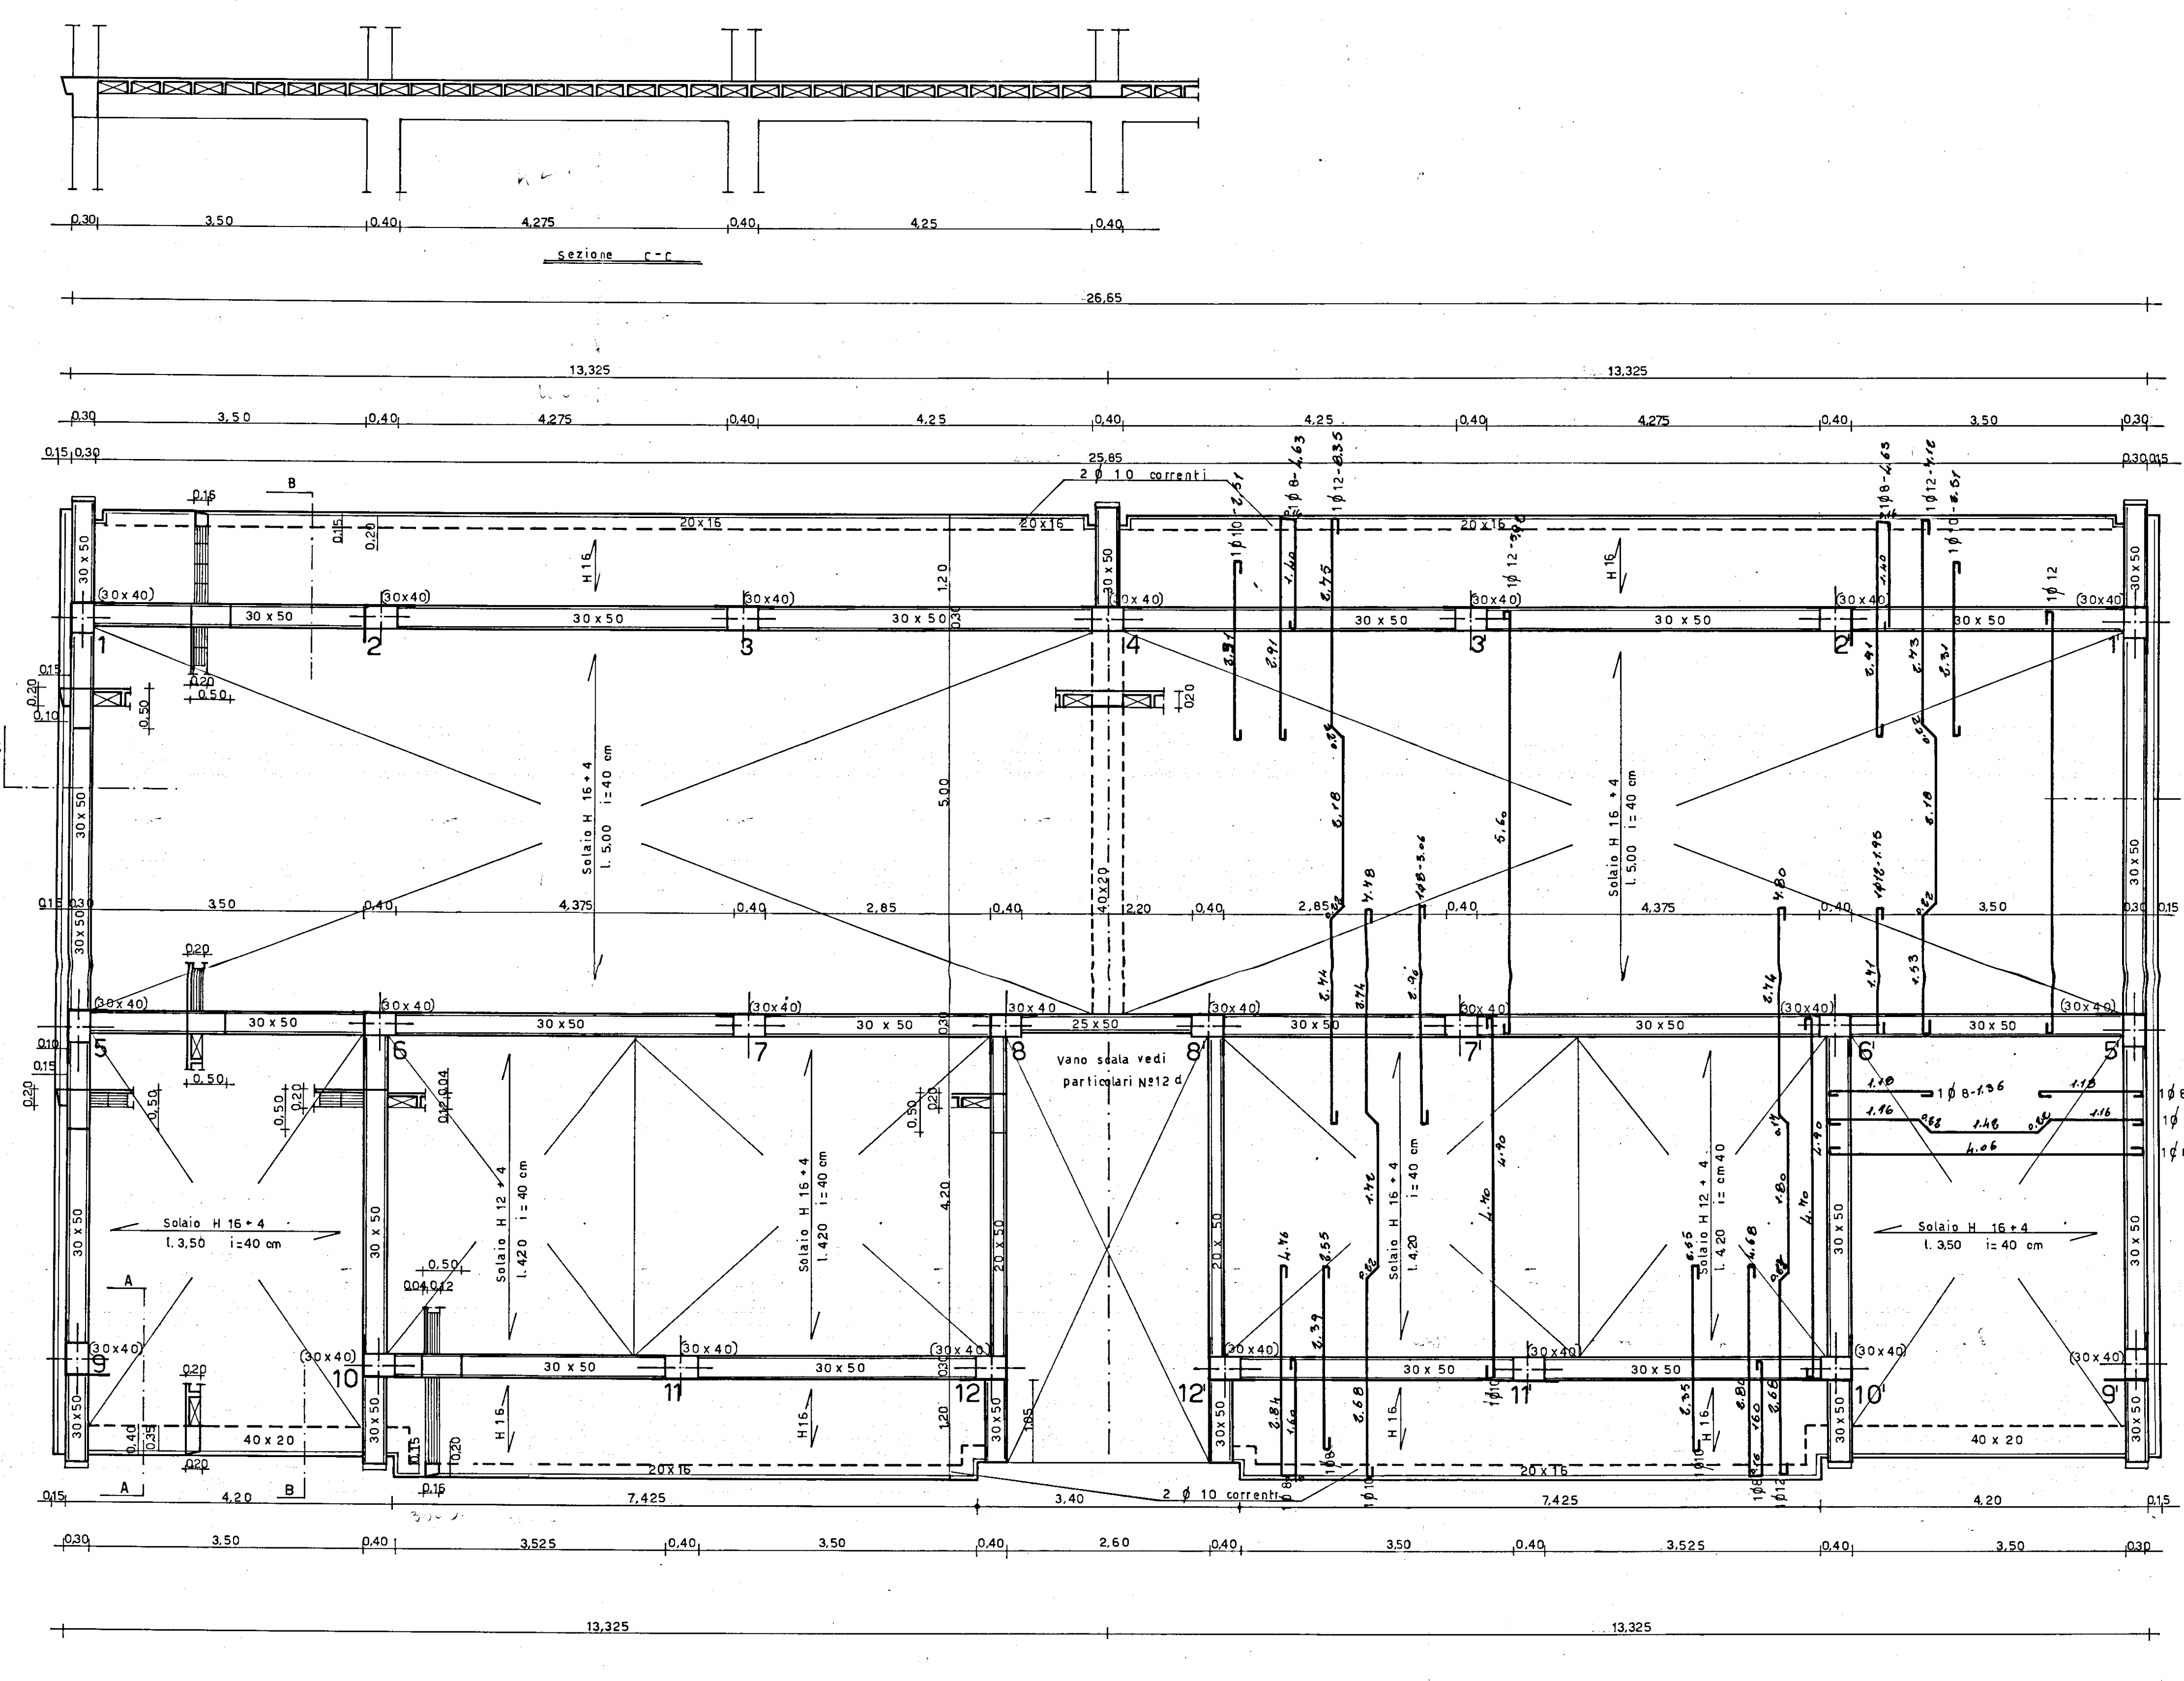

N.B. Nelle zone di attacco ad altre palazzine
il marcapiano viene eliminato

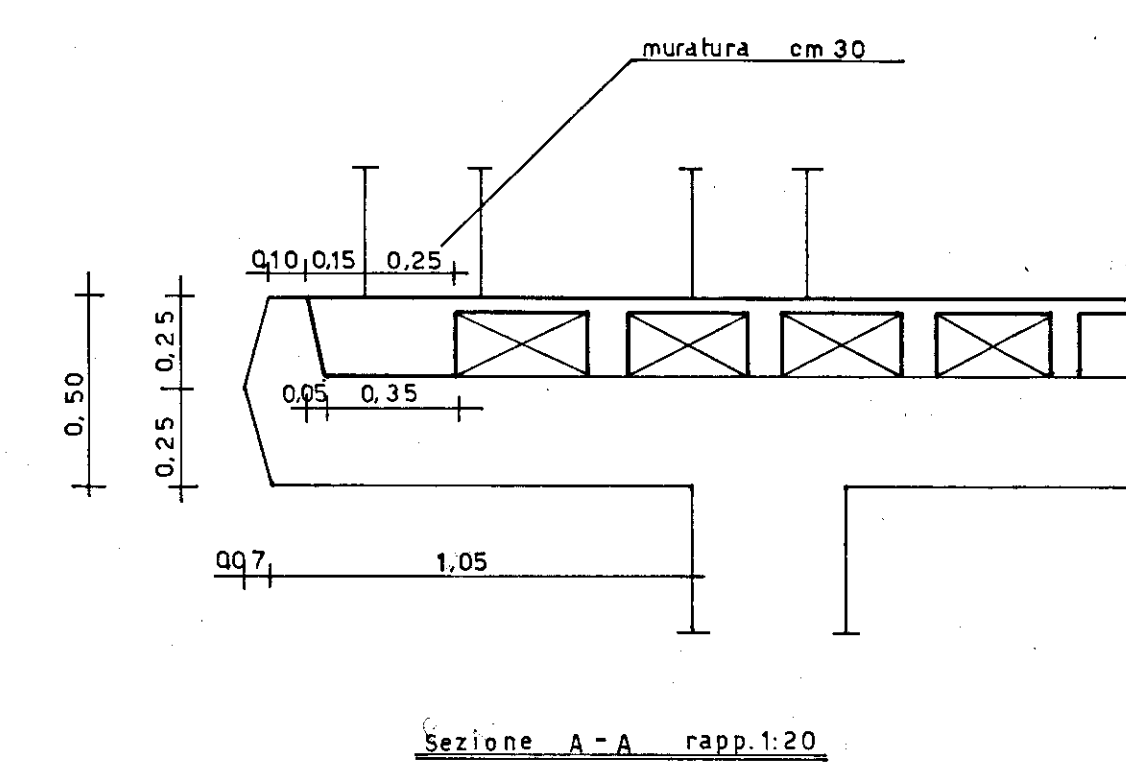

Cem. 3 q. 730 mc. cl's
Tondini Aq. 50 - 60
Ga 2 1/2 225 Kg. cmq.

GESTIONE CASE LAVORATORI (legge 142/1963 n° 60)		INTERVENTO n° 82		STAZIONE APPALTANTE: I. A. G. P.	
RIONE COMMENDA - BRINDISI - EDILIZIA SOVVENZIONATA AREA A PALAZZINA TIPO D		data		aggi	7 ^o
PIANTA CARPENTERIA 2° SOLAIO				archivio:	
Dotting L. POTI'		EDILIZIA		note	
Dotting N. VIVARELLI SCARASIA		I M P I A N T I			
Dotting G. CASANOVA		S T R U T T U R E ●			
Dotting A. MALDARI		PROGRAMMAZIONE			
DIREZIONE LAVORI		I. A. G. P.		controllo	
				visto:	