




PROGETTISTI
PROF. ARCH. MARIO DE RIZZI - CAROGRUPPO
DOTT. ARCH. ROBERTO NICOLINI
DOTT. ARCH. RAFFAELE CONTINIANI
DOTT. ARCH. MARIO LOMBARDI
DOTT. ARCH. ANTONIO DE SANNO
DOTT. ARCH. GIUSEPPE CAMPOS VENUTI

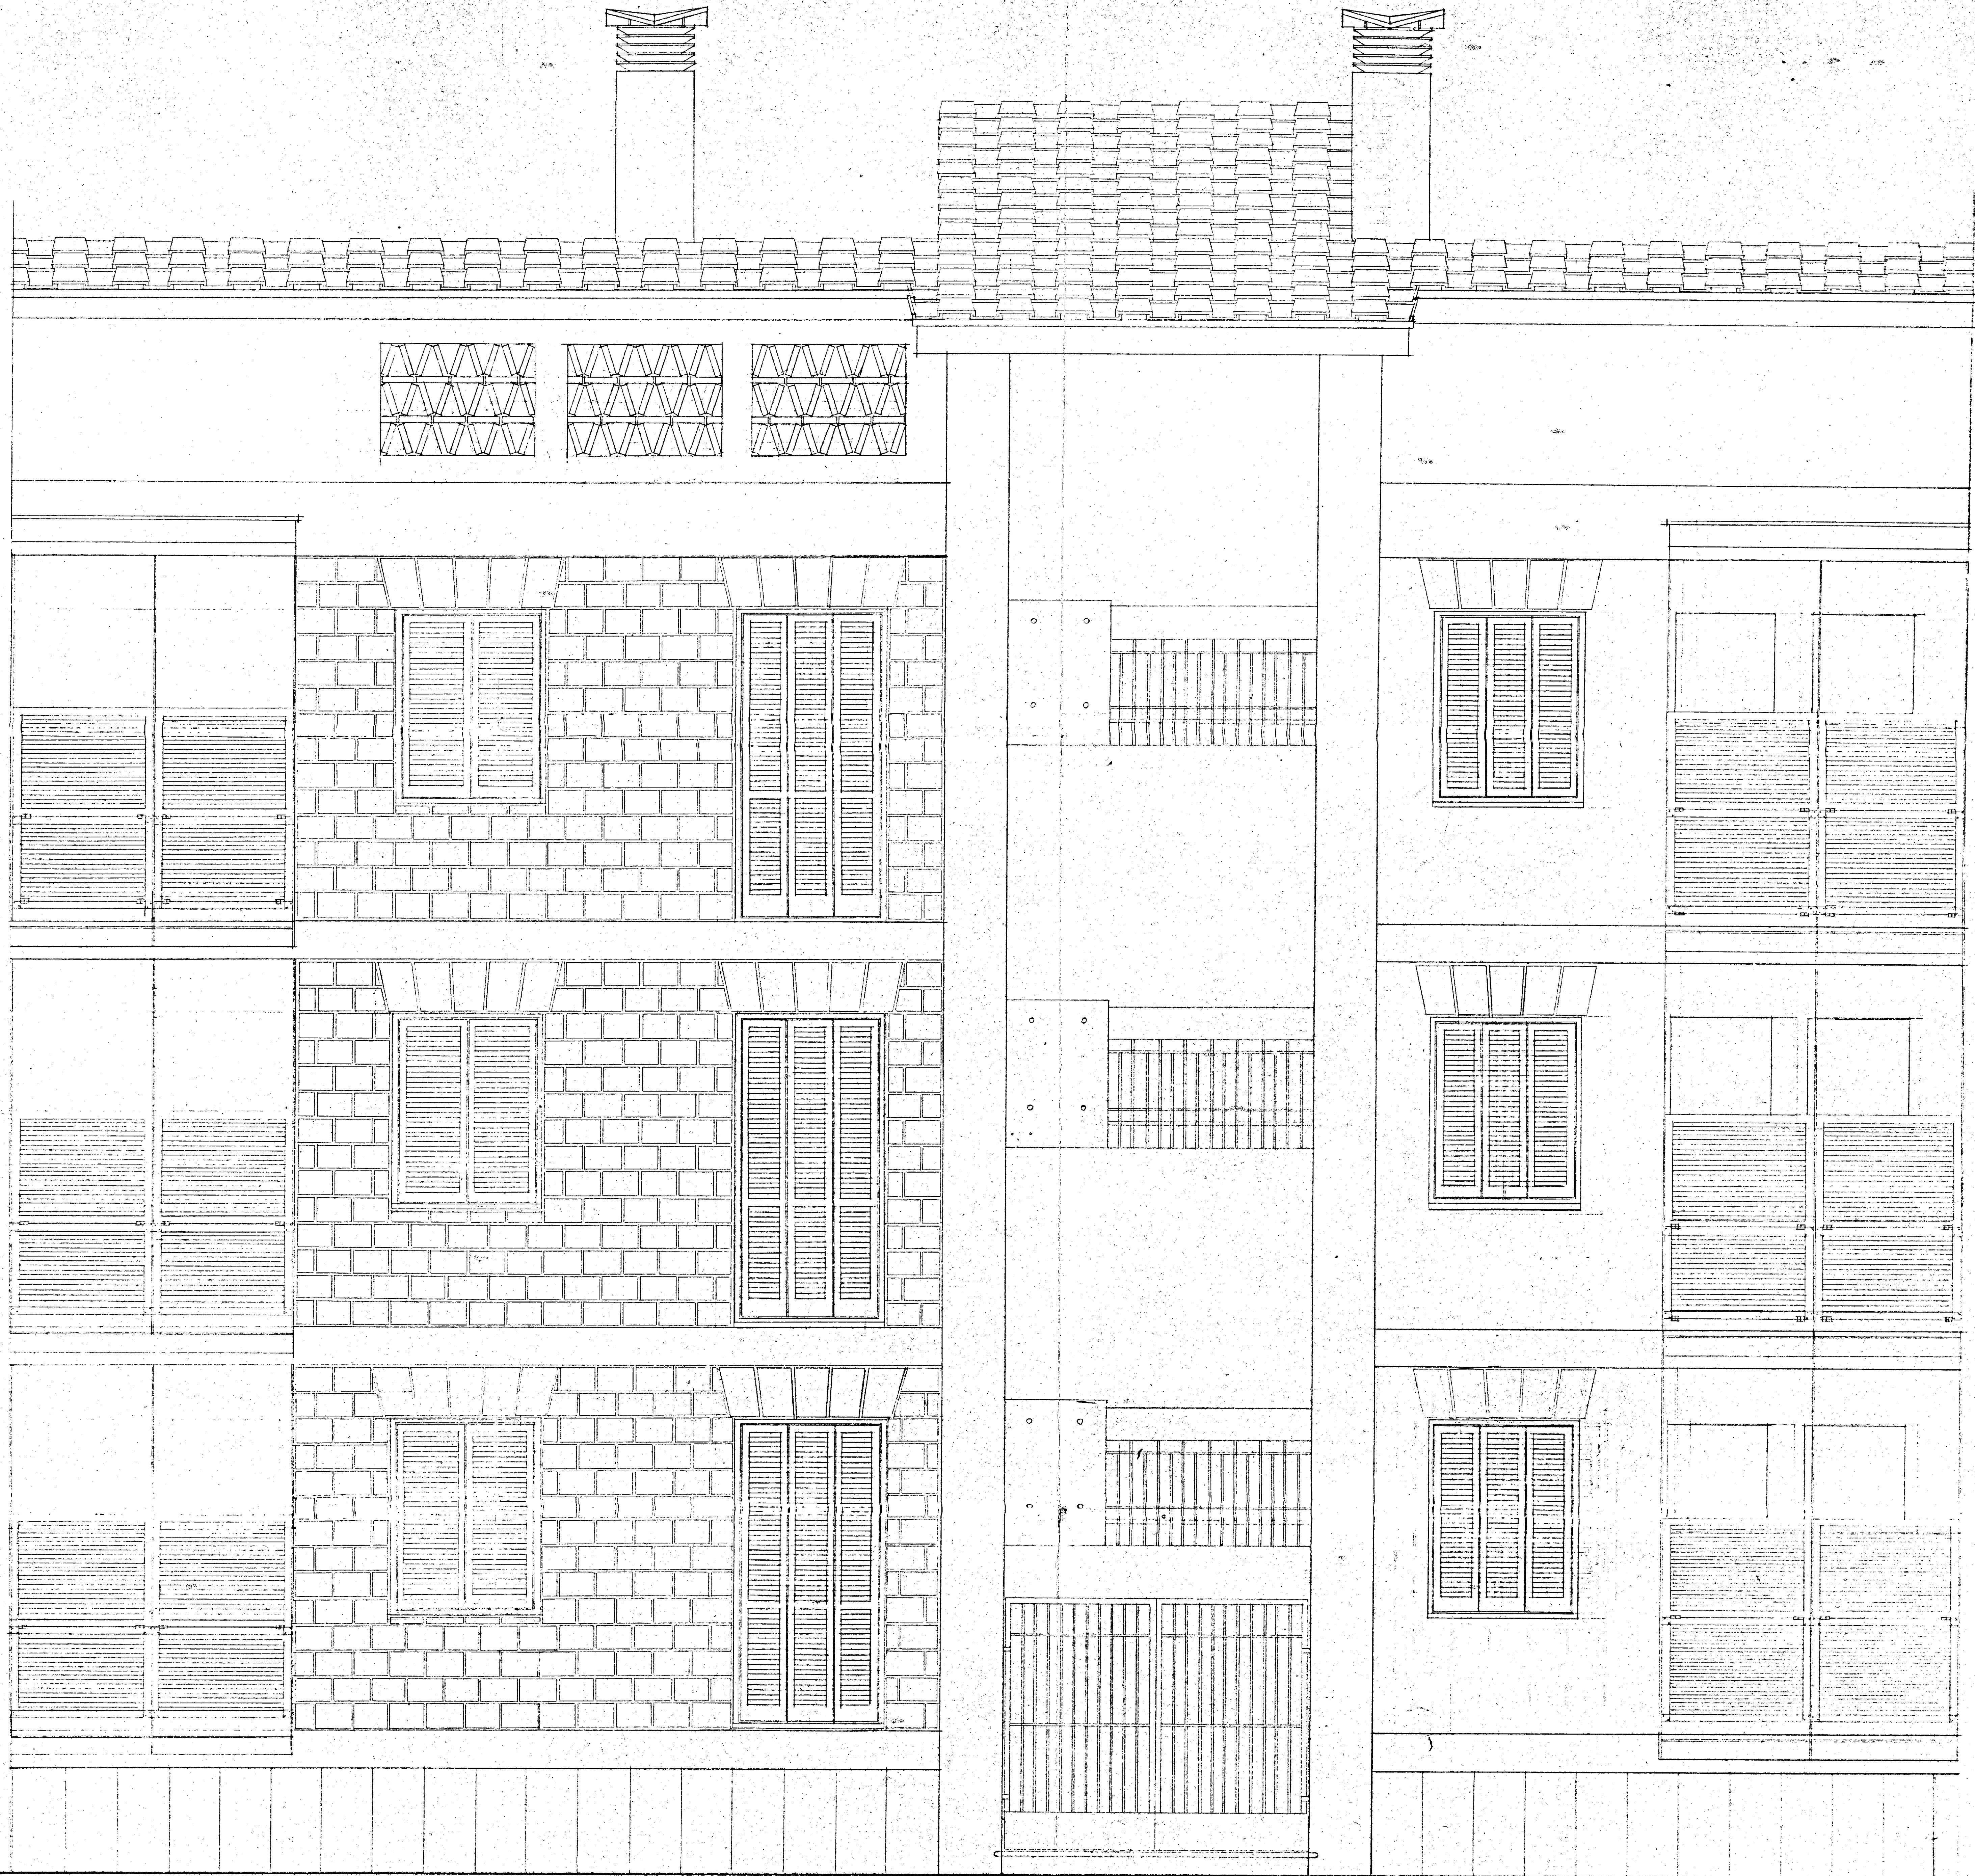

PROSPETTO

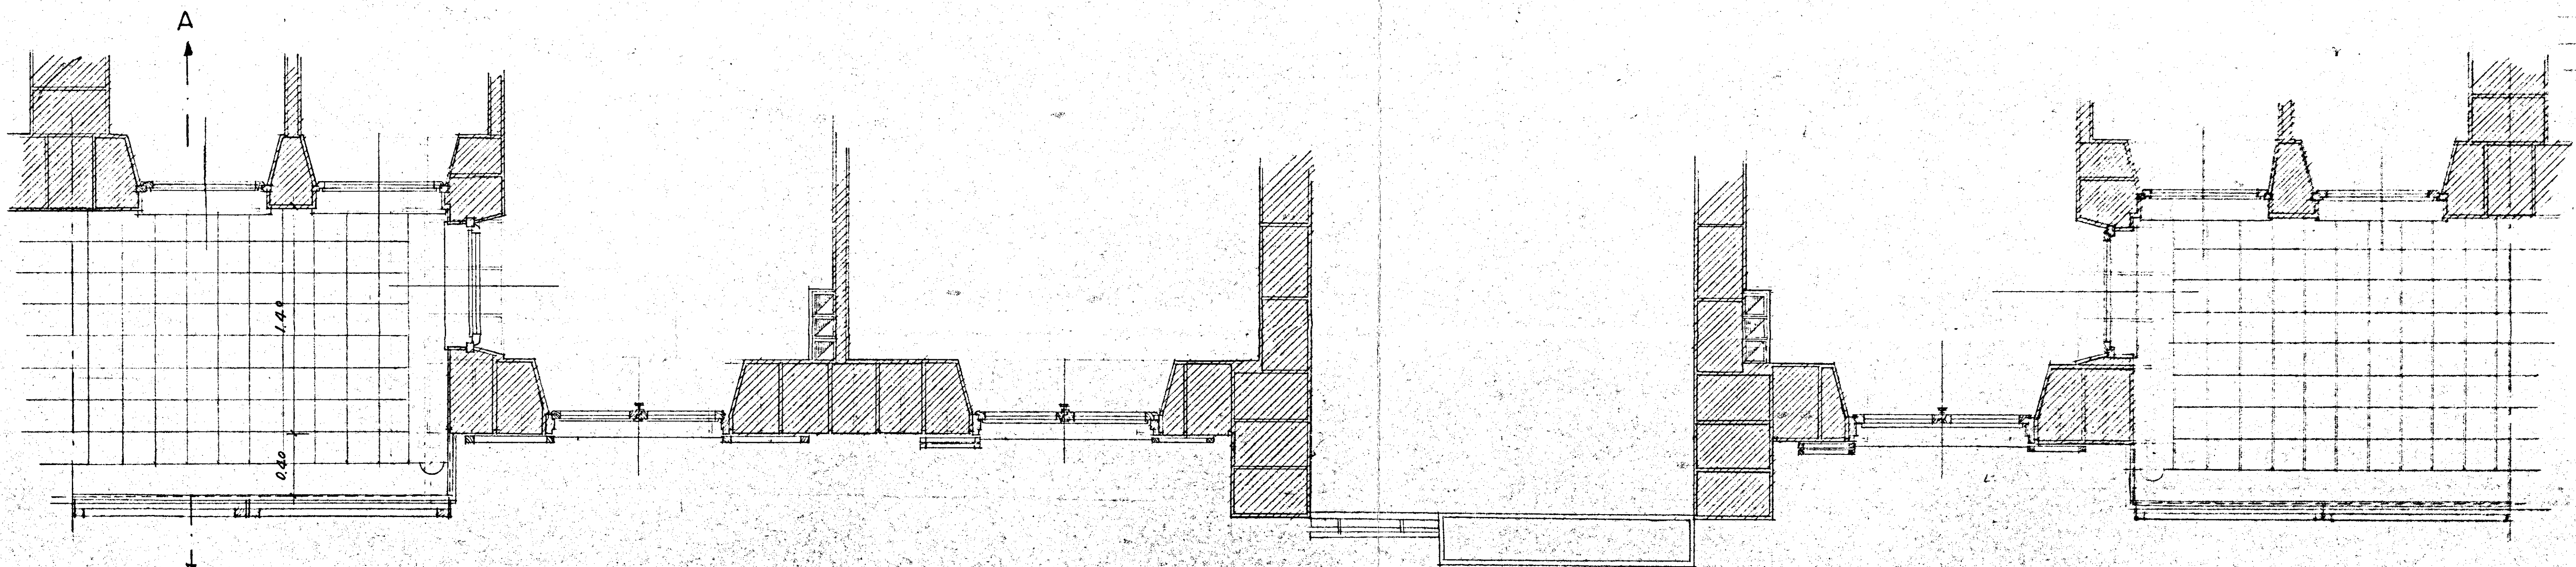

PIANTA

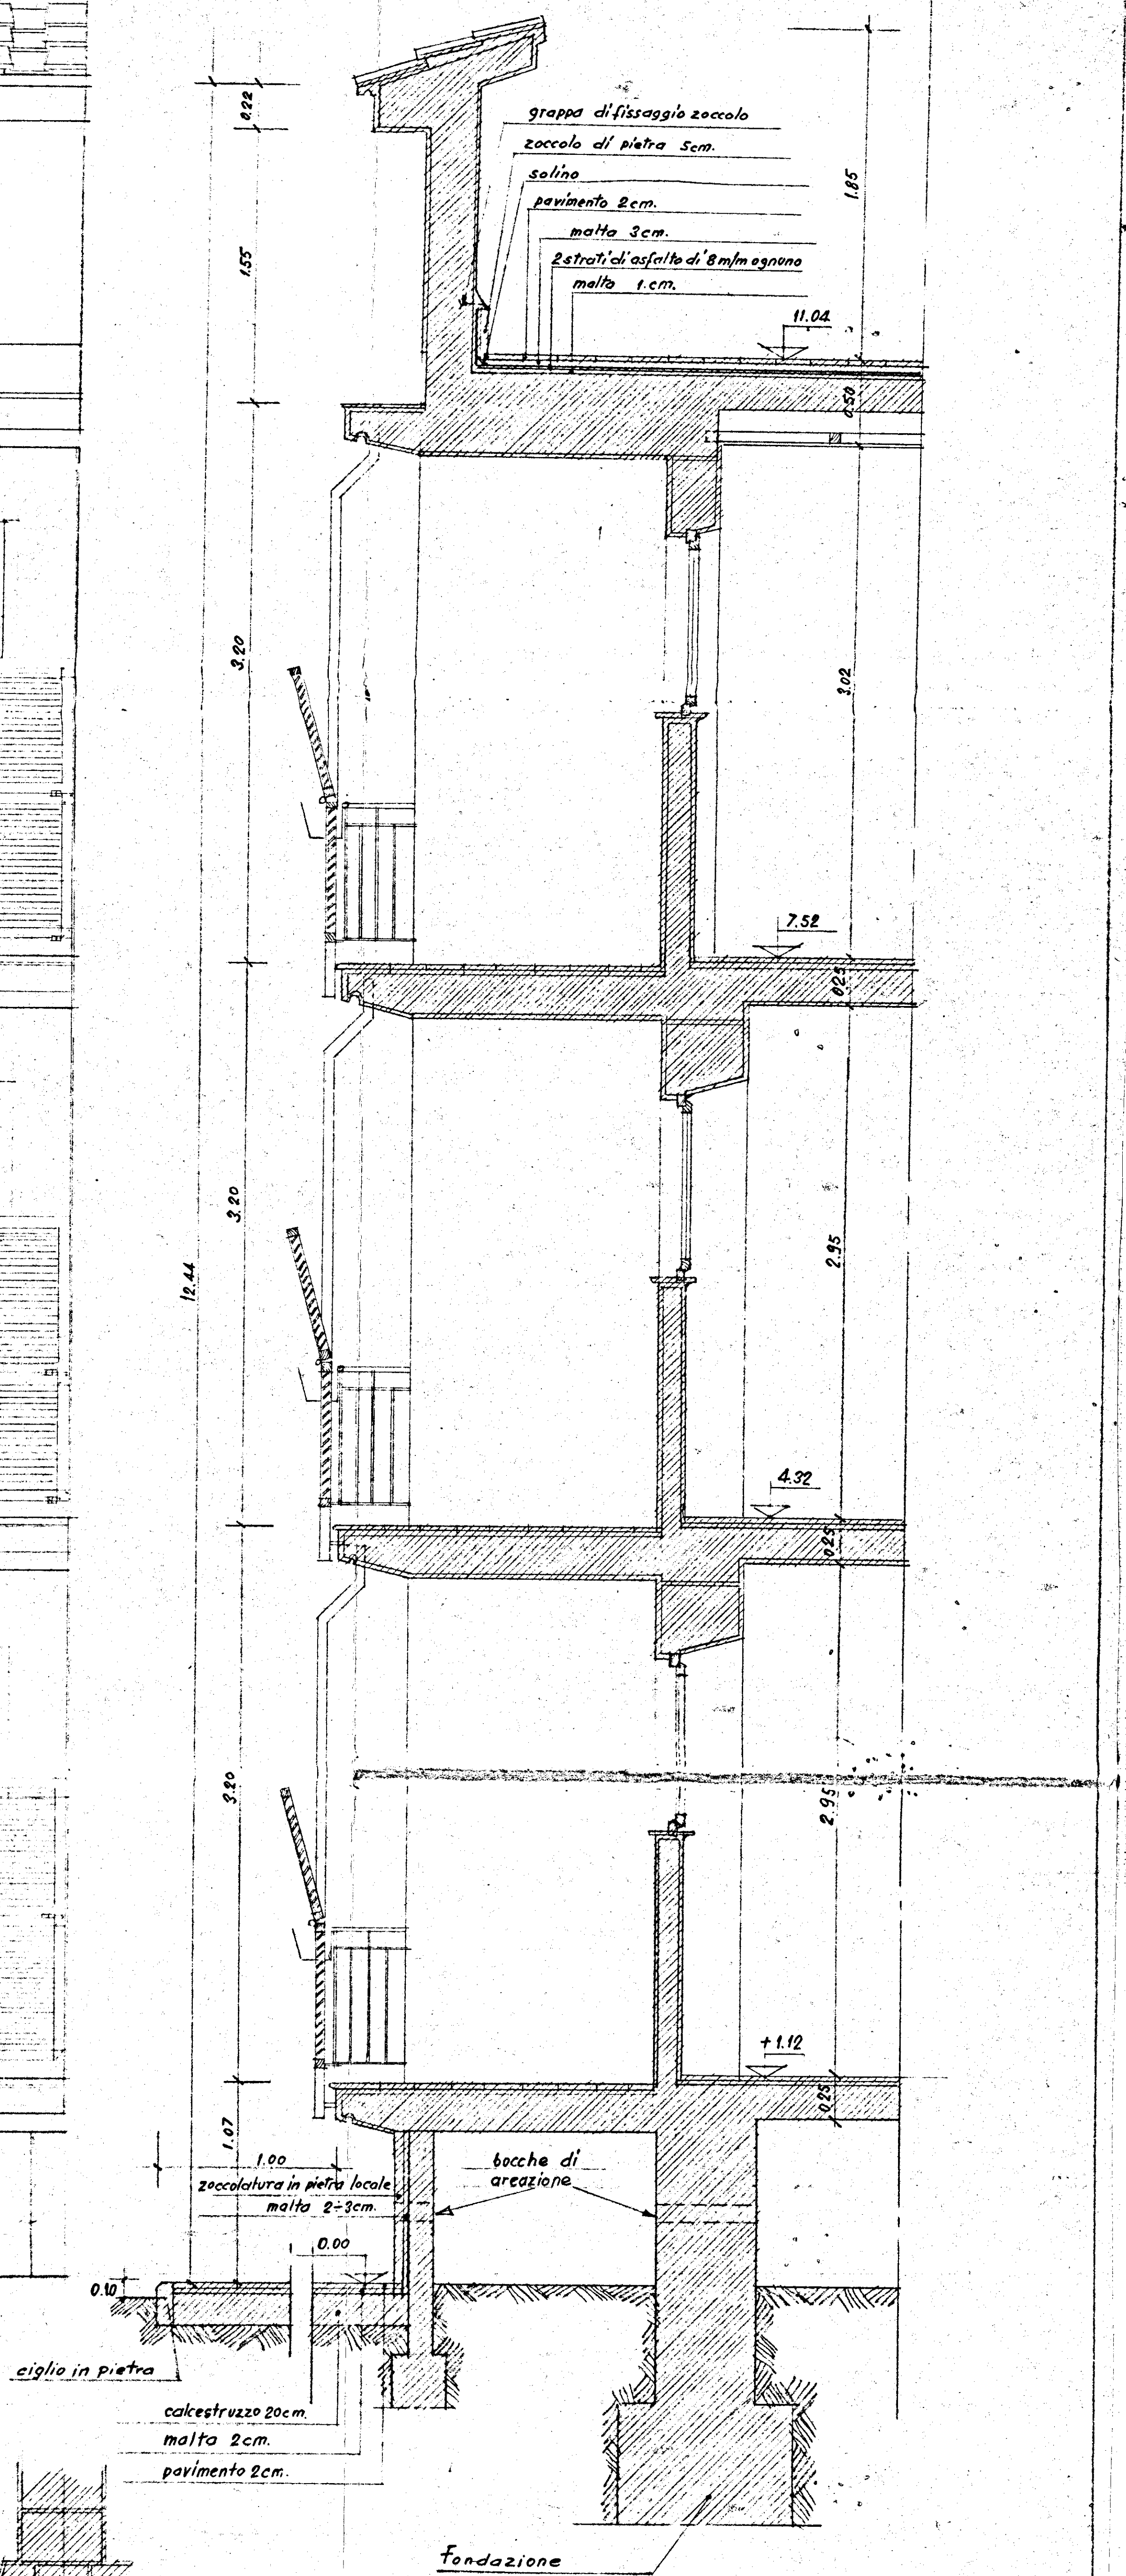

SEZIONE A-A