


IVAP S.p.A.
 BARI - SS. 96 Km. 4 + 200
 Telef. 34.09.33 - 34.00.32 - 34.01.37

DIS. N. 74/119
 SCALA 1:1
 DATA 22/11/73
 DIS. M. TARRESE
 CONTR.
 CAT.

CENTRO SOCIALE
 Posizione perimetrale di vasista - parete cieca - porta esterna - parete cieca con arrivo tramezze interne (Sezione Orizz)

IVAP S.p.A.

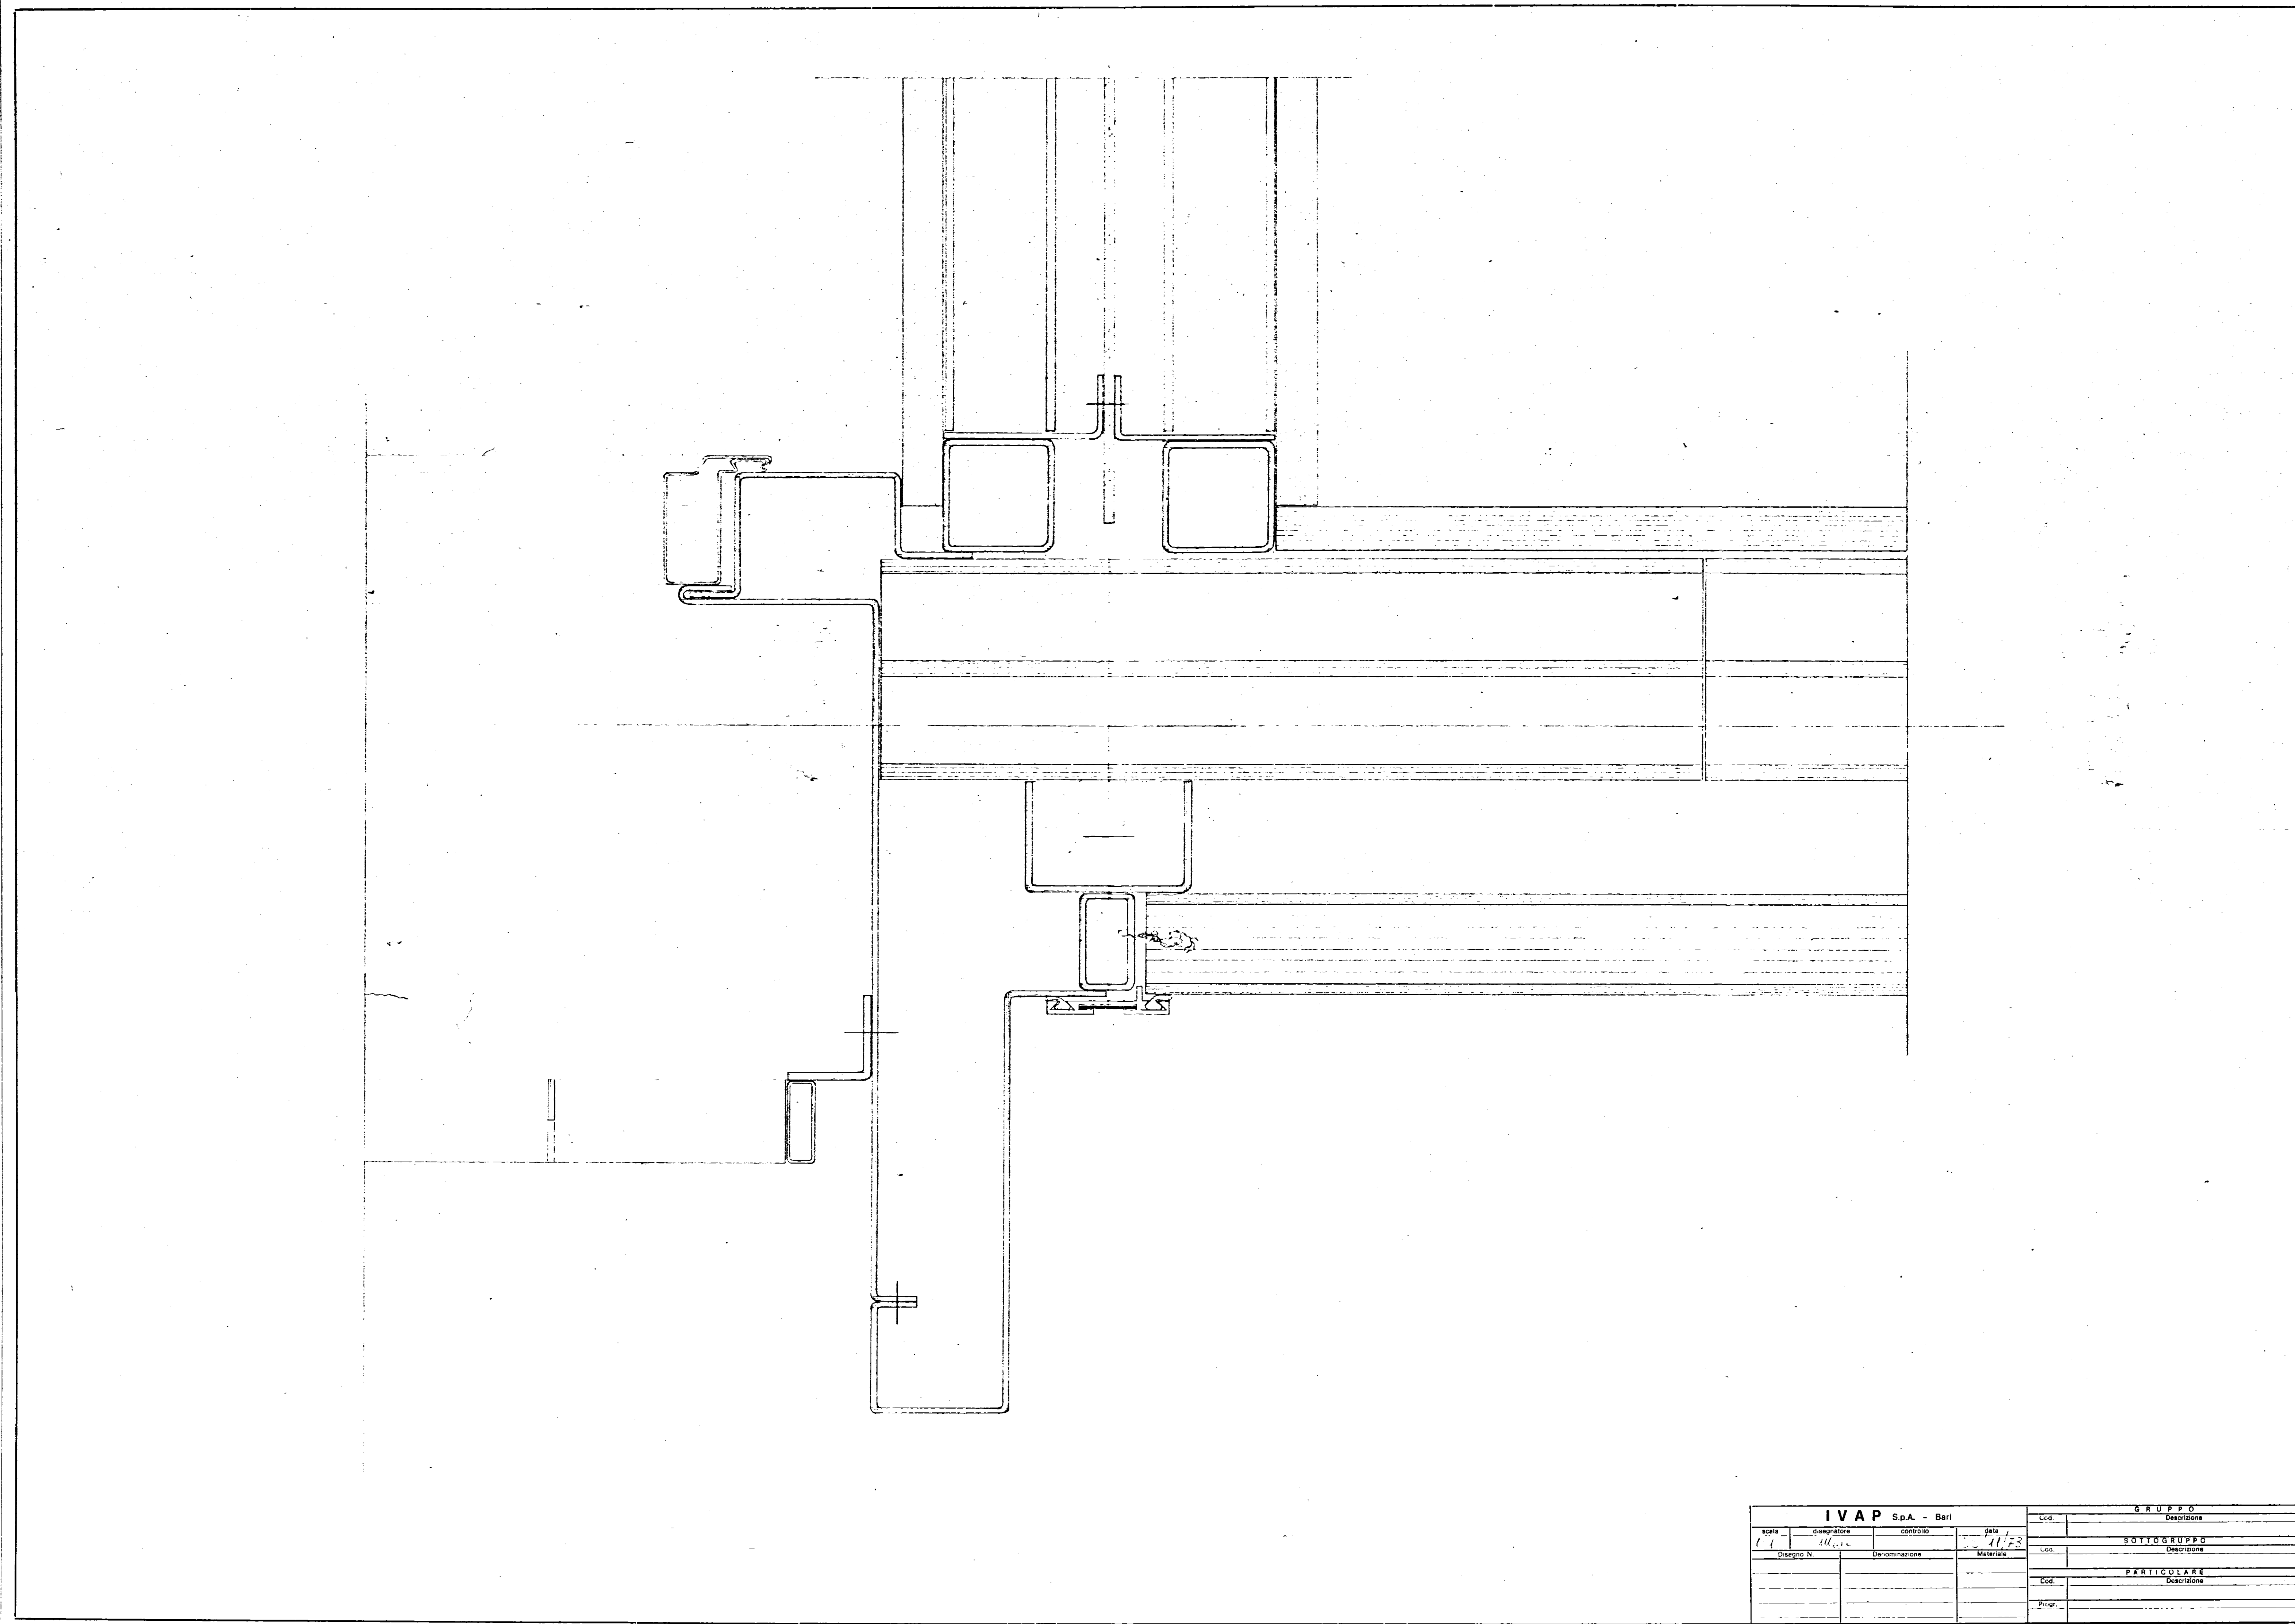

IVAP S.p.A. - Bari				GRUPPO	
scala	disegnatore	controllo	data	Cod.	Descrizione
1:1	M. Tarrese		22/11/73		SOTTOGRUPPO
Disegno N.	Denominazione	Materiale		Cod.	PARTICOLARE
					Descrizione