


SEZIONI TIPO DELLE TRAVI T.P.A.

TRAVE PREBOLLECCATA AUTOPORTANTE


Lotto 8	FASANO	DATA
OPERA CIVILE ABITAZIONE		CONTR
OGGETTO DEL DISEGNO ESECUTIVO SERIE 300/400/500		
TAV. N.		

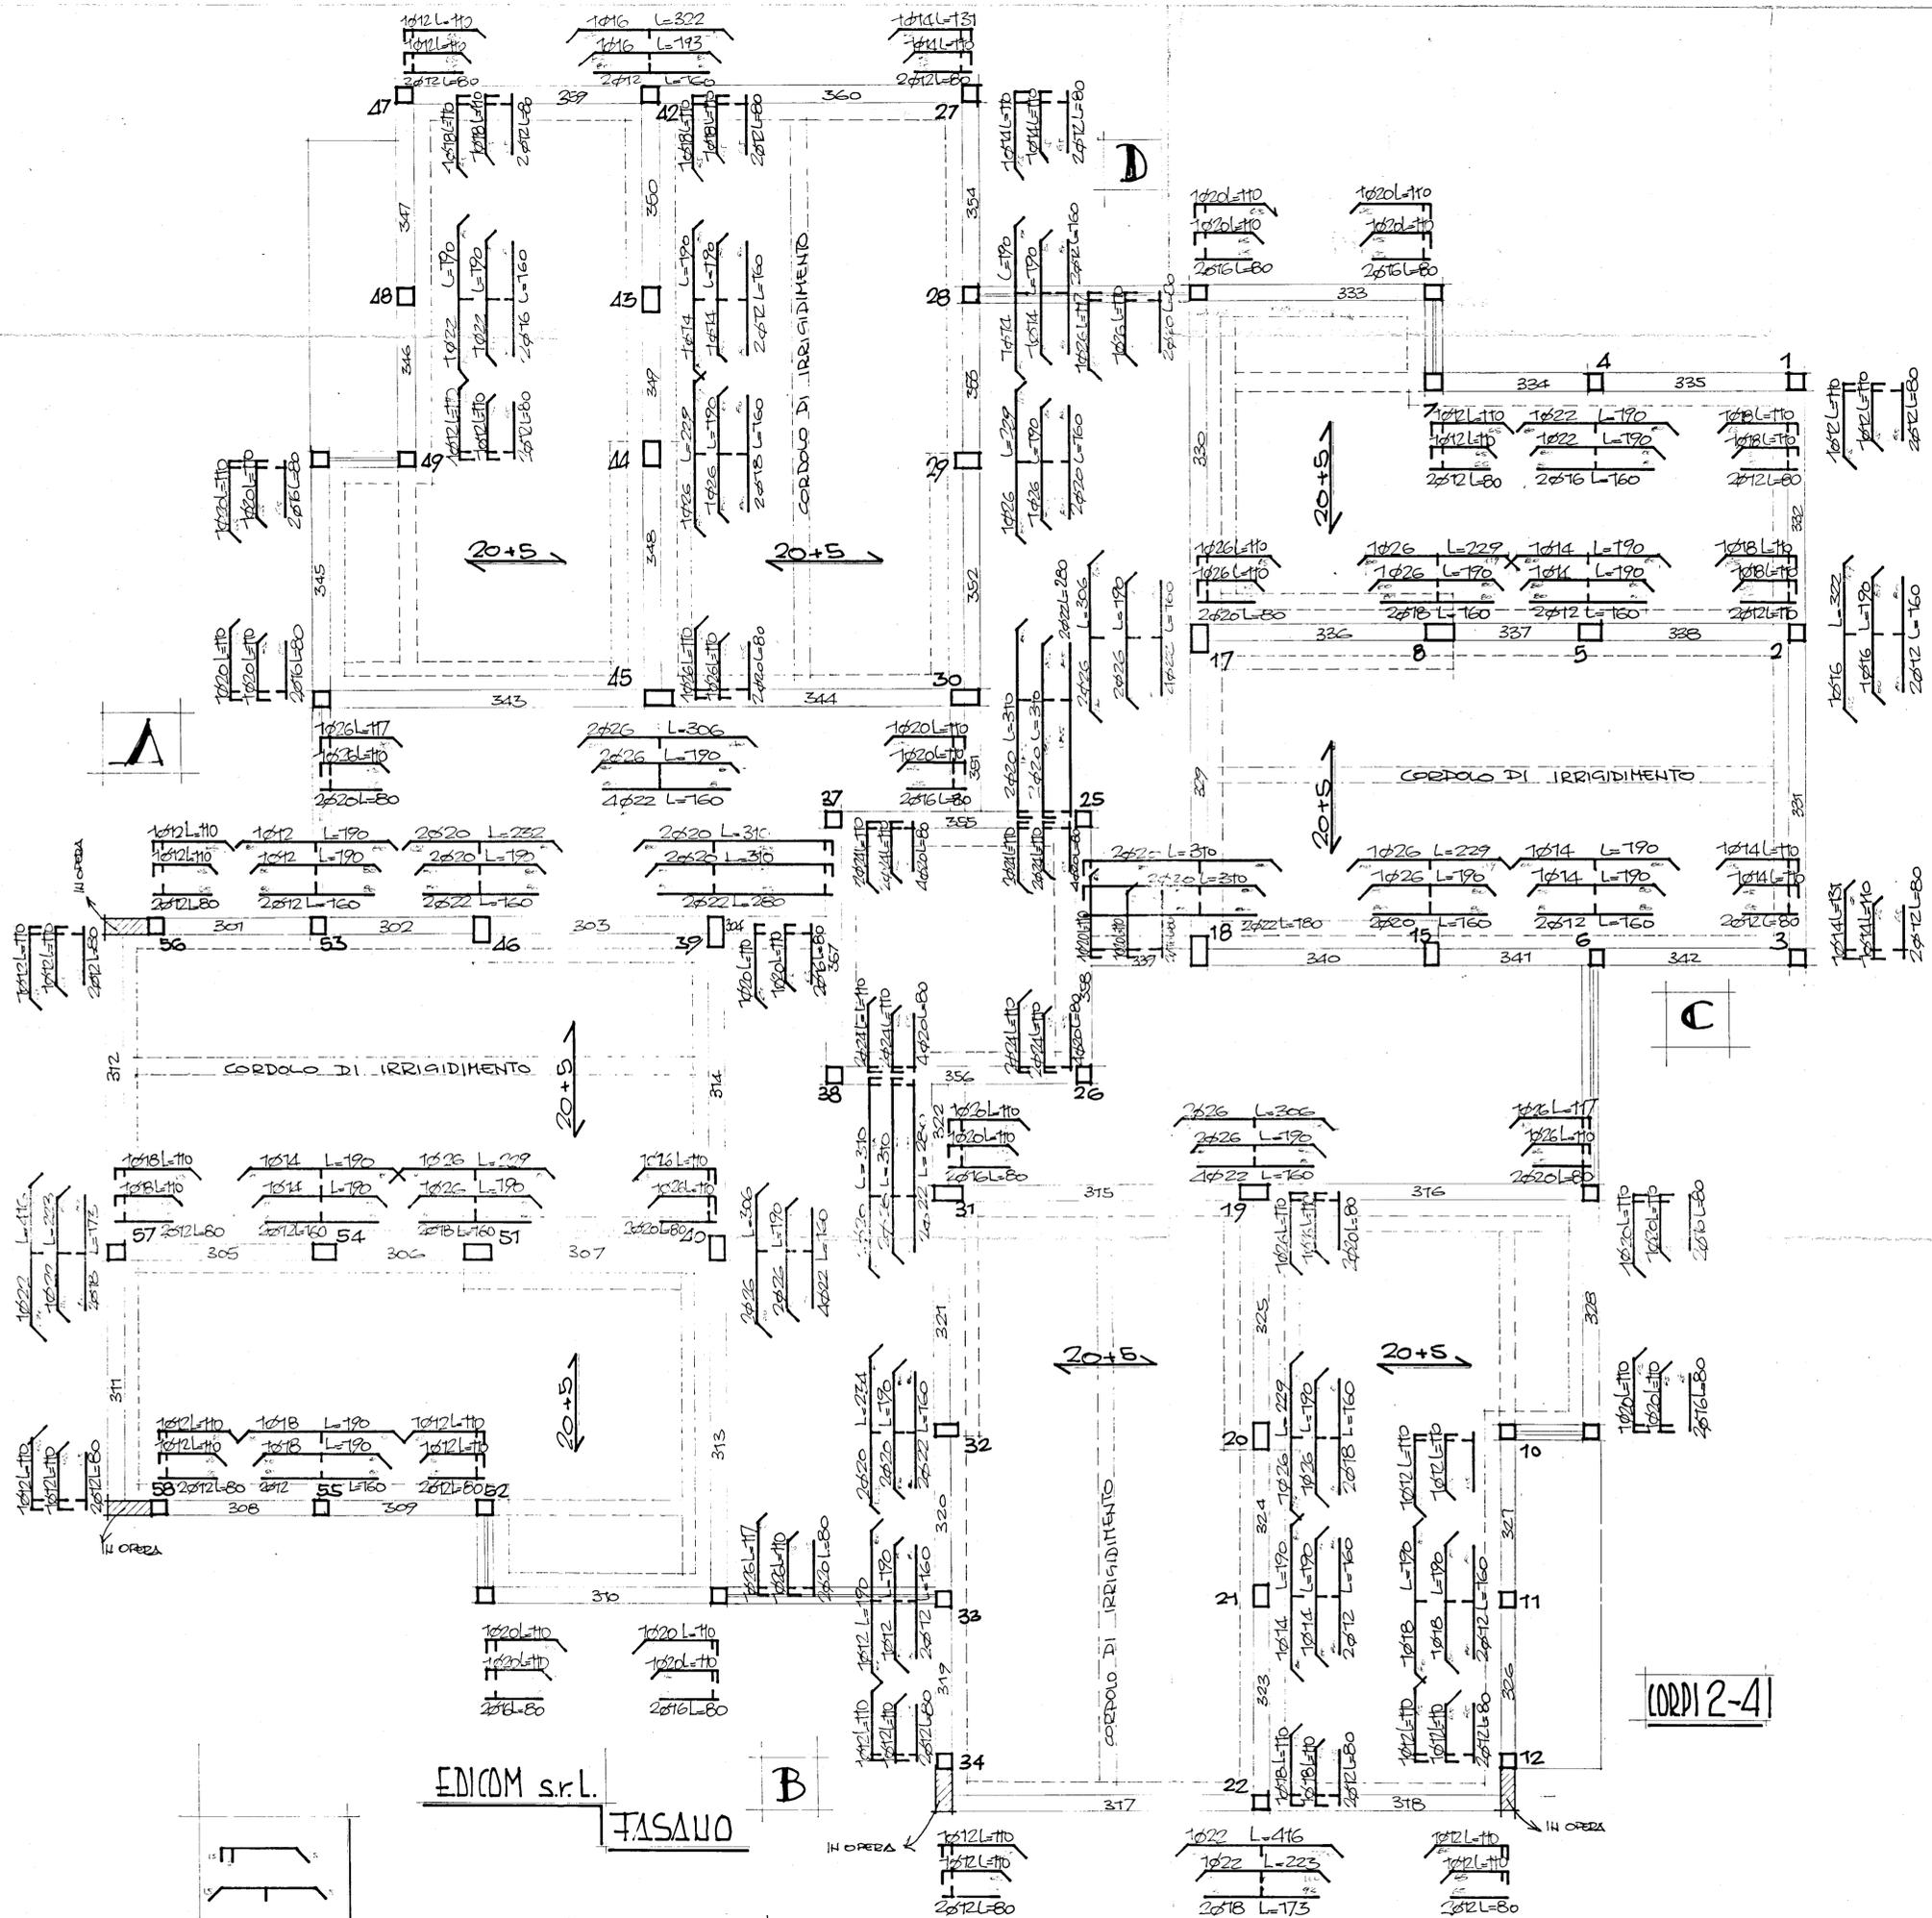

EDICOM s.r.l. FASANO

ESECUTIVO SERIE 300/400/500

LIB. TUTTE LE TRAVI SONO 30x23 SOLAIO H. 20+5

INDICA ZONA CON BLOCCHI H=12

CORPI 2-41