


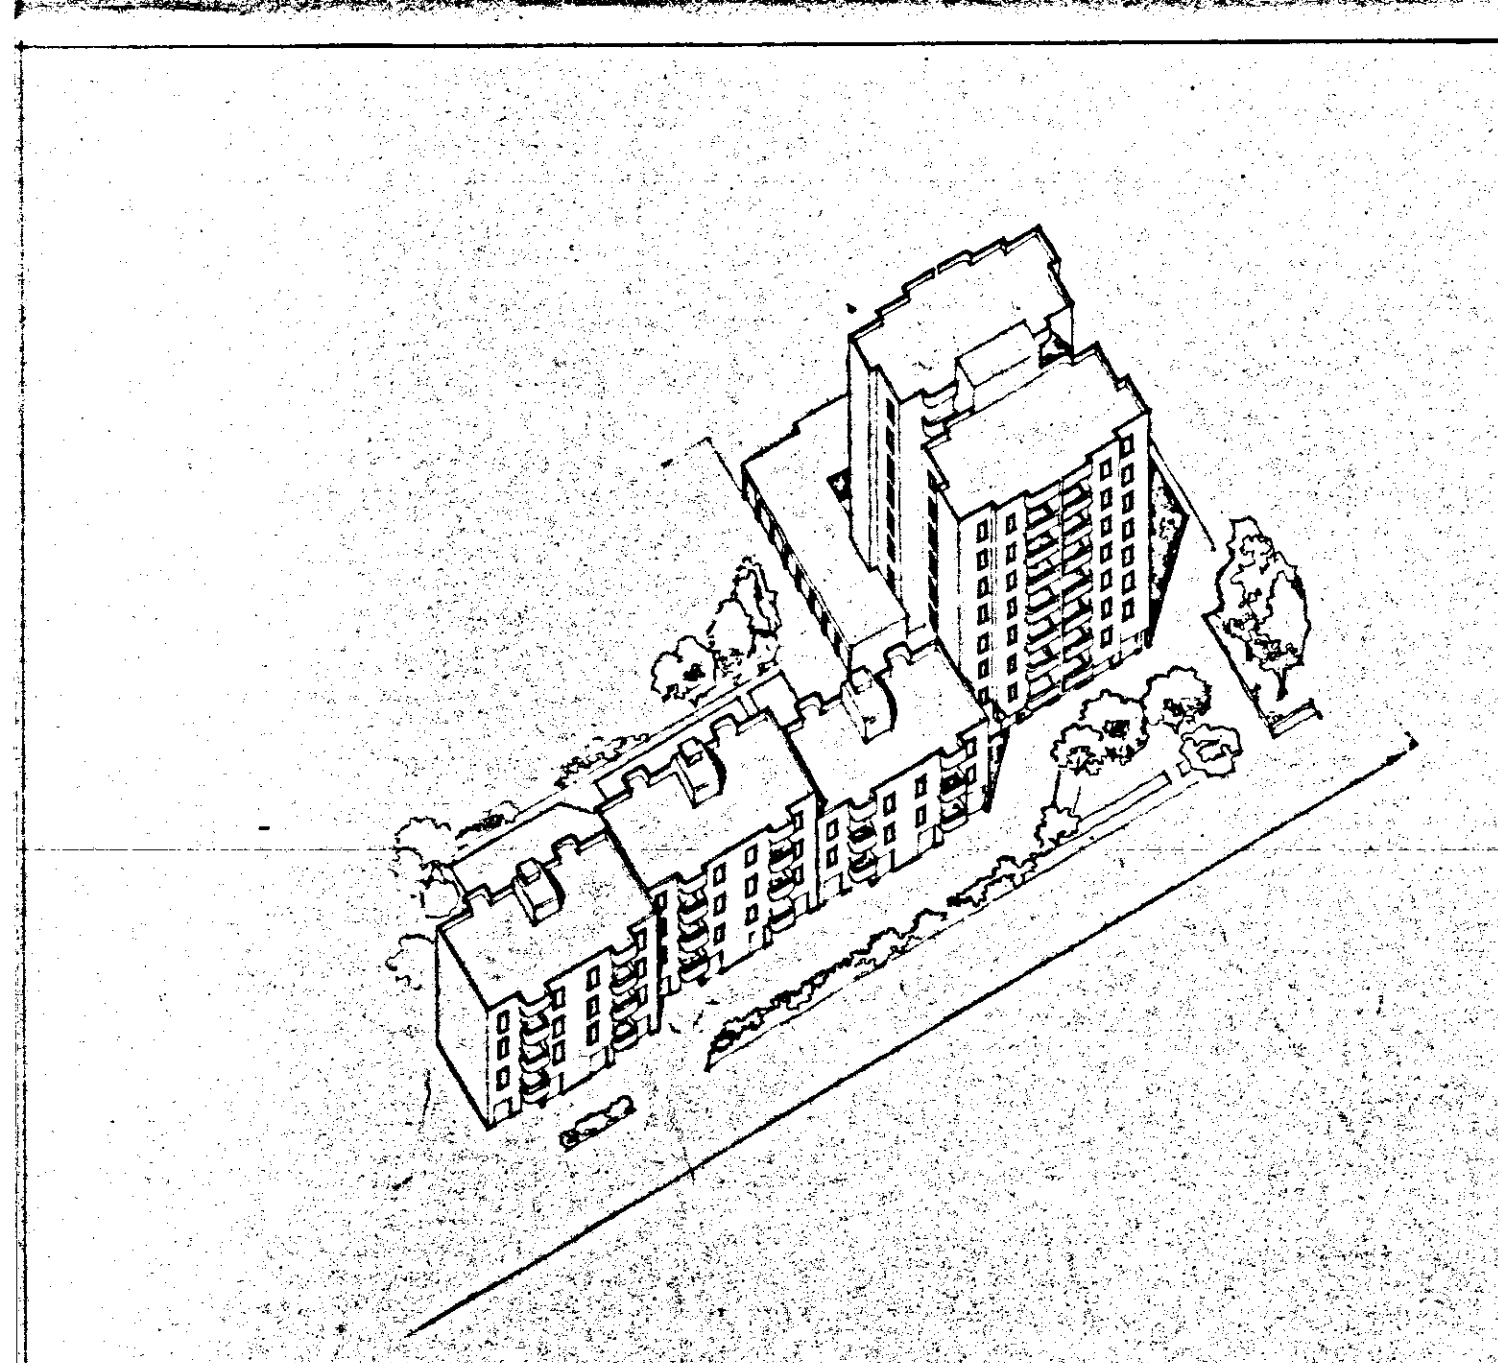

I.A.C.P.
brindisi

TAV. A 11

scale 1:50


data aprile 1982

appalto concorso per la realizzazione di edifici residenziali nel comune di Brindisi nel raddoppio del piano di zona 197 lotte 27-28-29-30 legge n. 457 del 5-6-1978 edilizia n. 557 del 5-5-1981

il progettista Franco Gatti architetto

il committente de.ge.co. s.r.l.

lotti 28-29-30

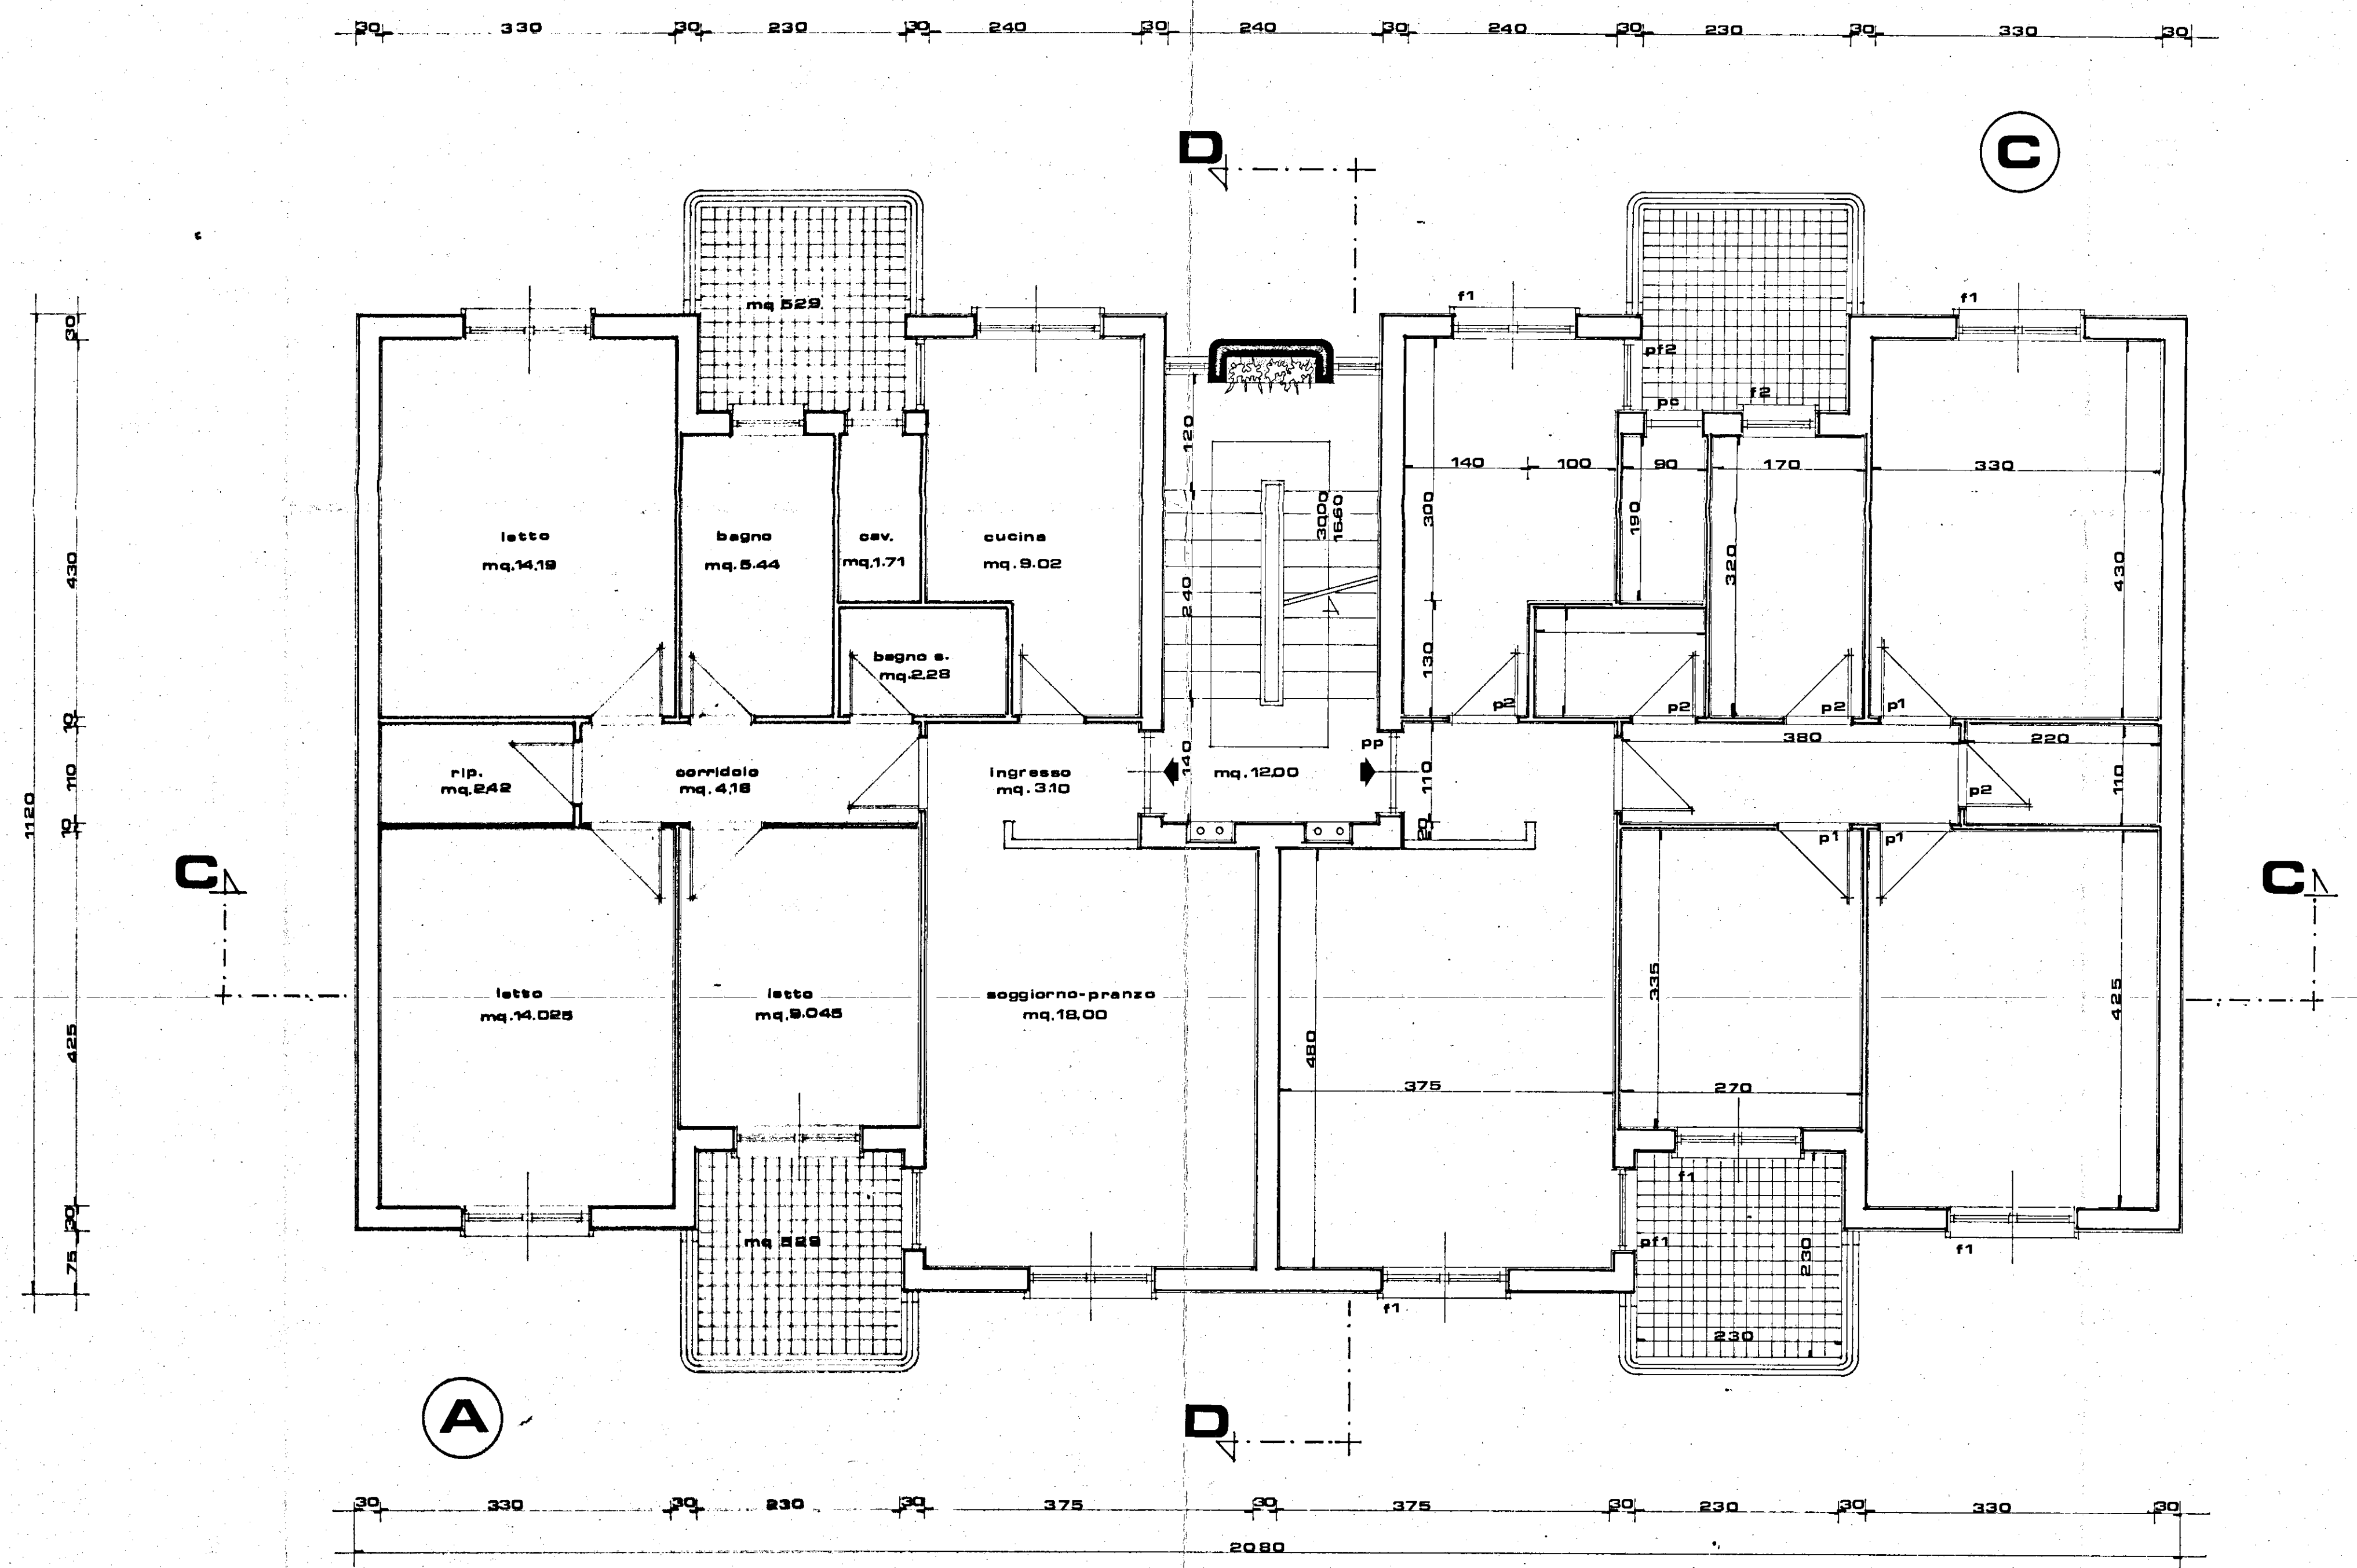

lotto 27

