

ISTITUTO AUTONOMO CASE POPOLARI PER LA PROVINCIA DI BRINDISI

LAVORI DI RECUPERO DEL PATRIMONIO I.A.C.P. NEL COMUNE DI
BRINDISI-RIONE PERRINO-VIA ARNO-LOTTO 80-COMPARTO A1
PIANO DI ZONA 167.
PROGETTO DEL PONTEGGIO METALLICO A TELAI PREFABBRICATI

PROGETTO


ELABORATI DI PROGETTO
PIANTA EDIFICIO CON PONTEGGIO
PONTEGGIO: Pianta tipo
PONTEGGIO: Sezione tipo
PONTEGGIO: Prospetto tipo
PARTICOLARI COSTRUTTIVI

TAV. 1

PROGETTISTA
Ing. Paolo ALEMANNO
C.so Umberto I°, 53 - MONTERONI (LE)
C.F. 1441916425 ES06V

COMMITTENTE:
I.CO.EDIL. S.R.L.
VIA DEL MARE n. 31
I.CO.EDIL. S.R.L.
VIA DEL MARE n. 31
MONTERONI DI LECCE
C.F. 09610460754


Monteroni di Lecce, 11/01/2004

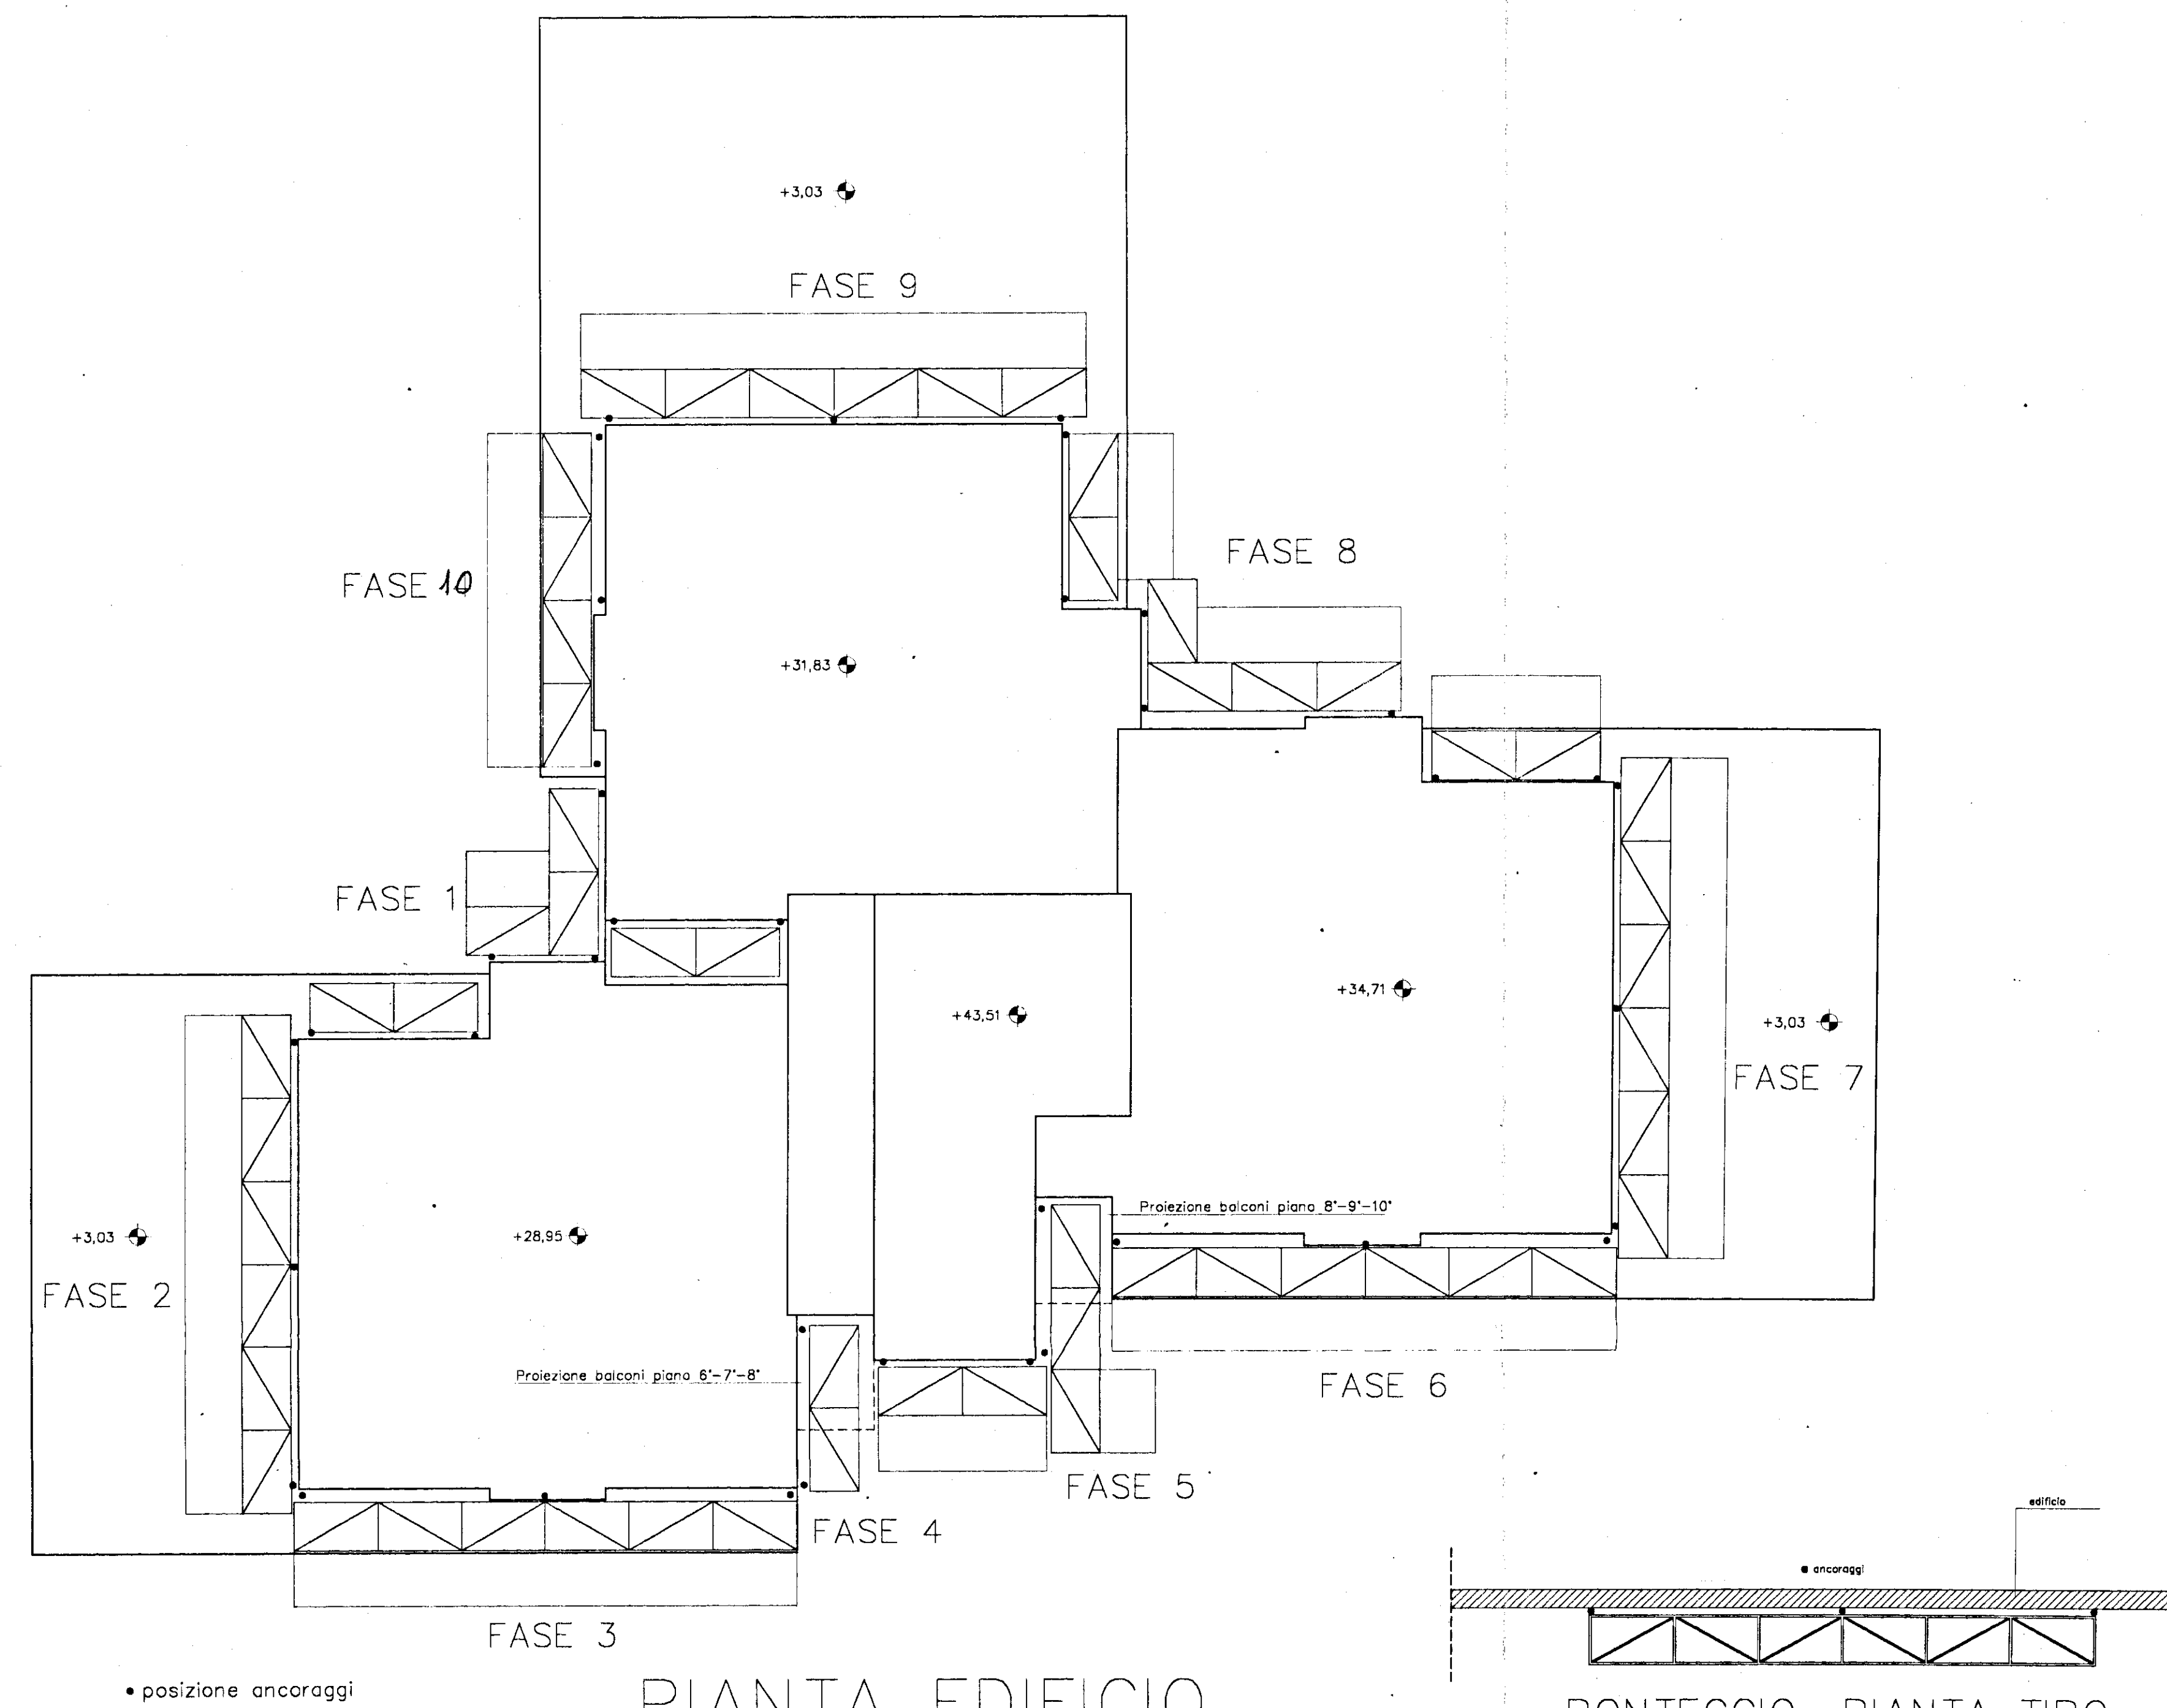


• posizione ancoraggi

PIANTA EDIFICIO



PONTEGGIO: Pianta tipo

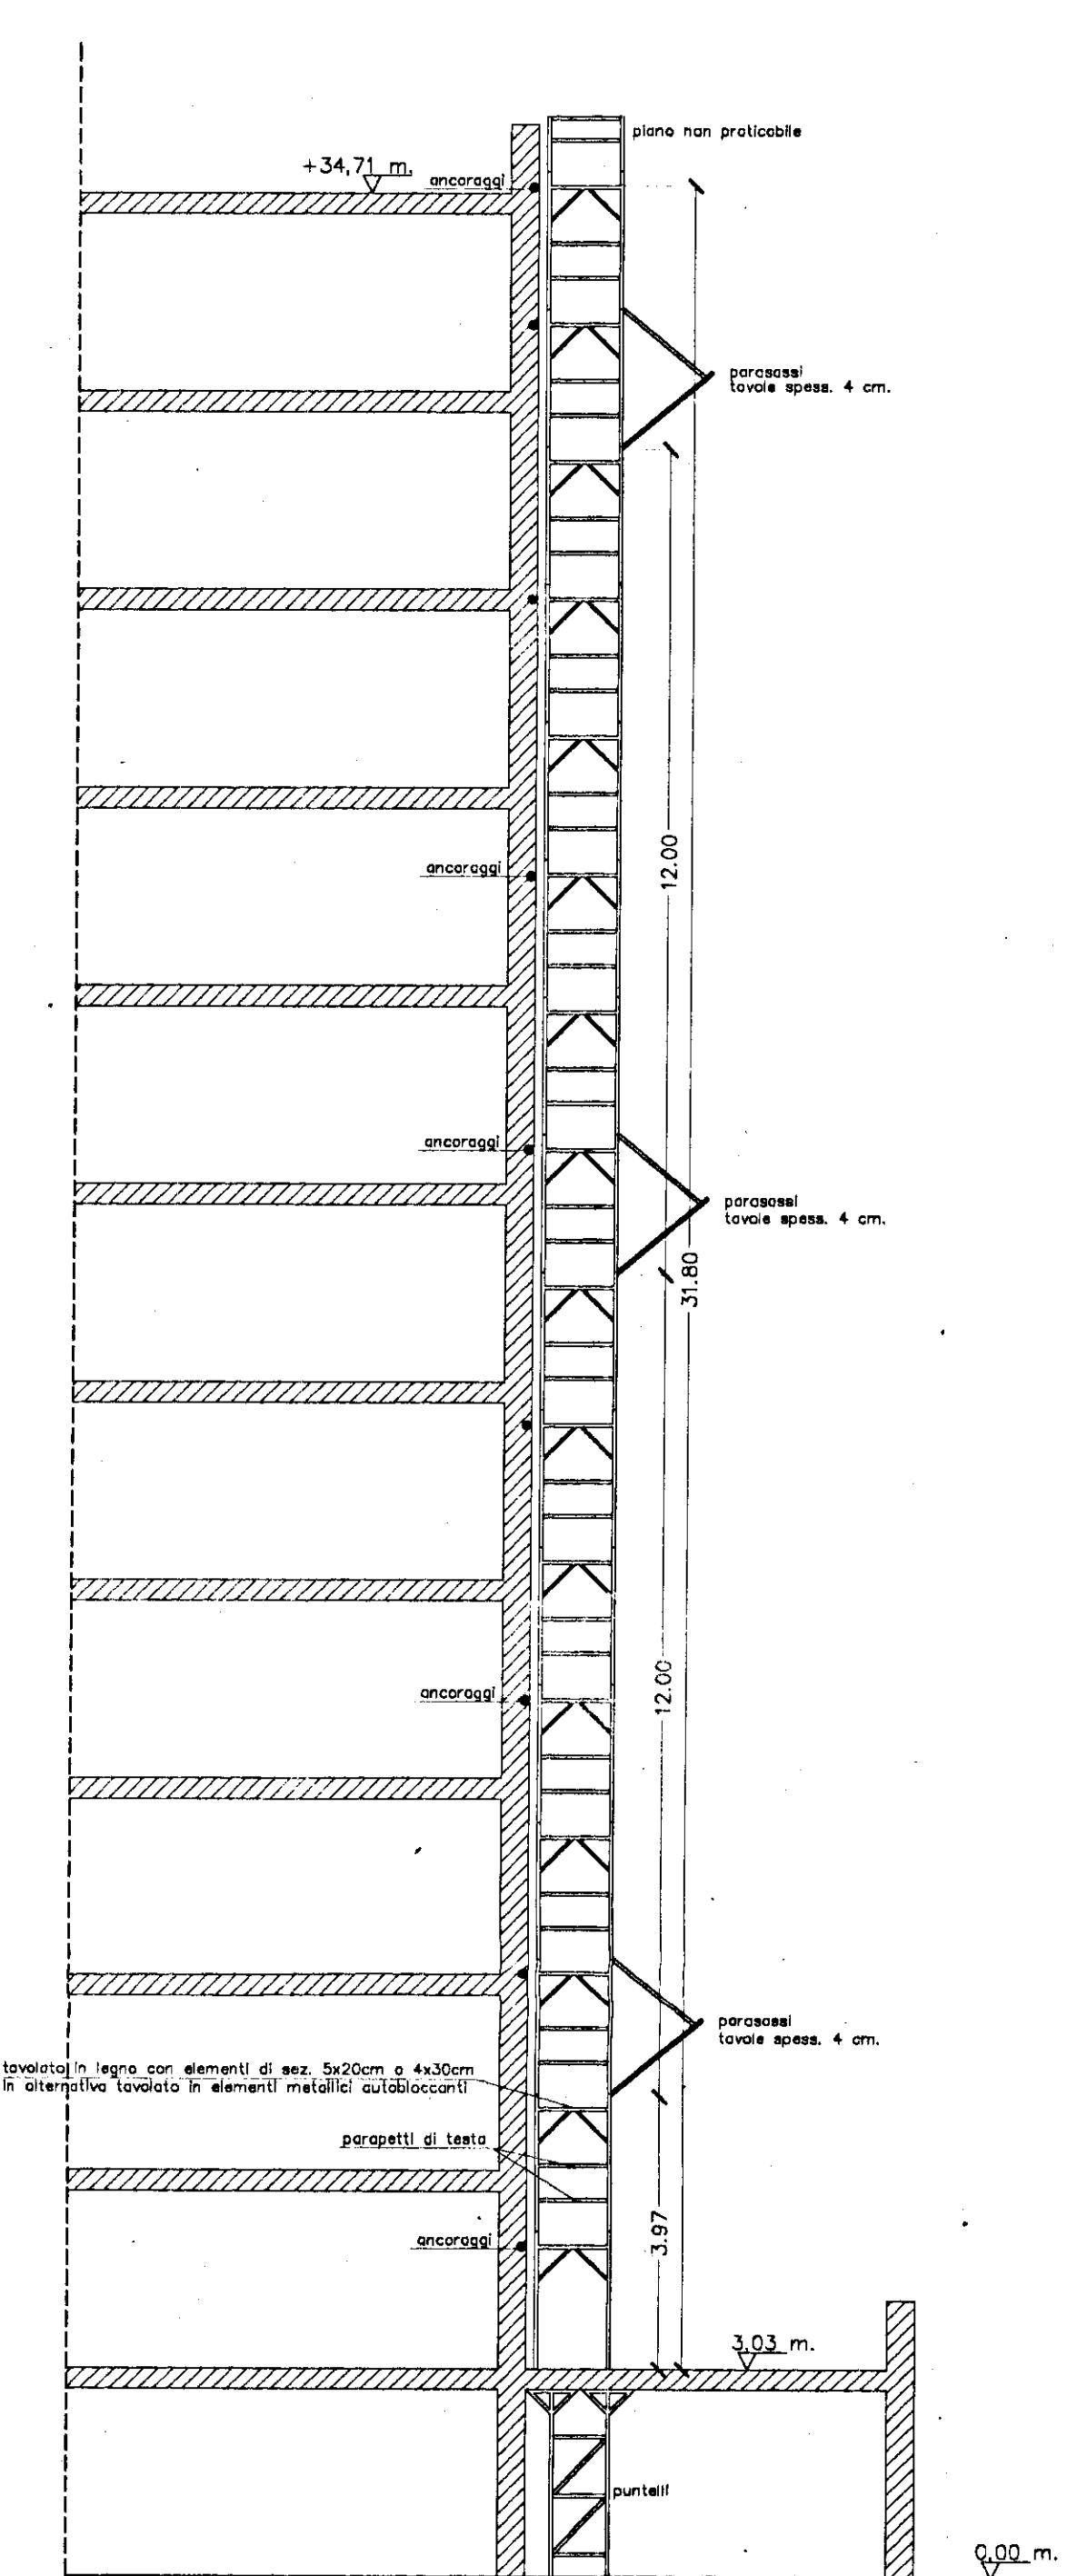



PONTEGGIO: SEZIONE TIPO

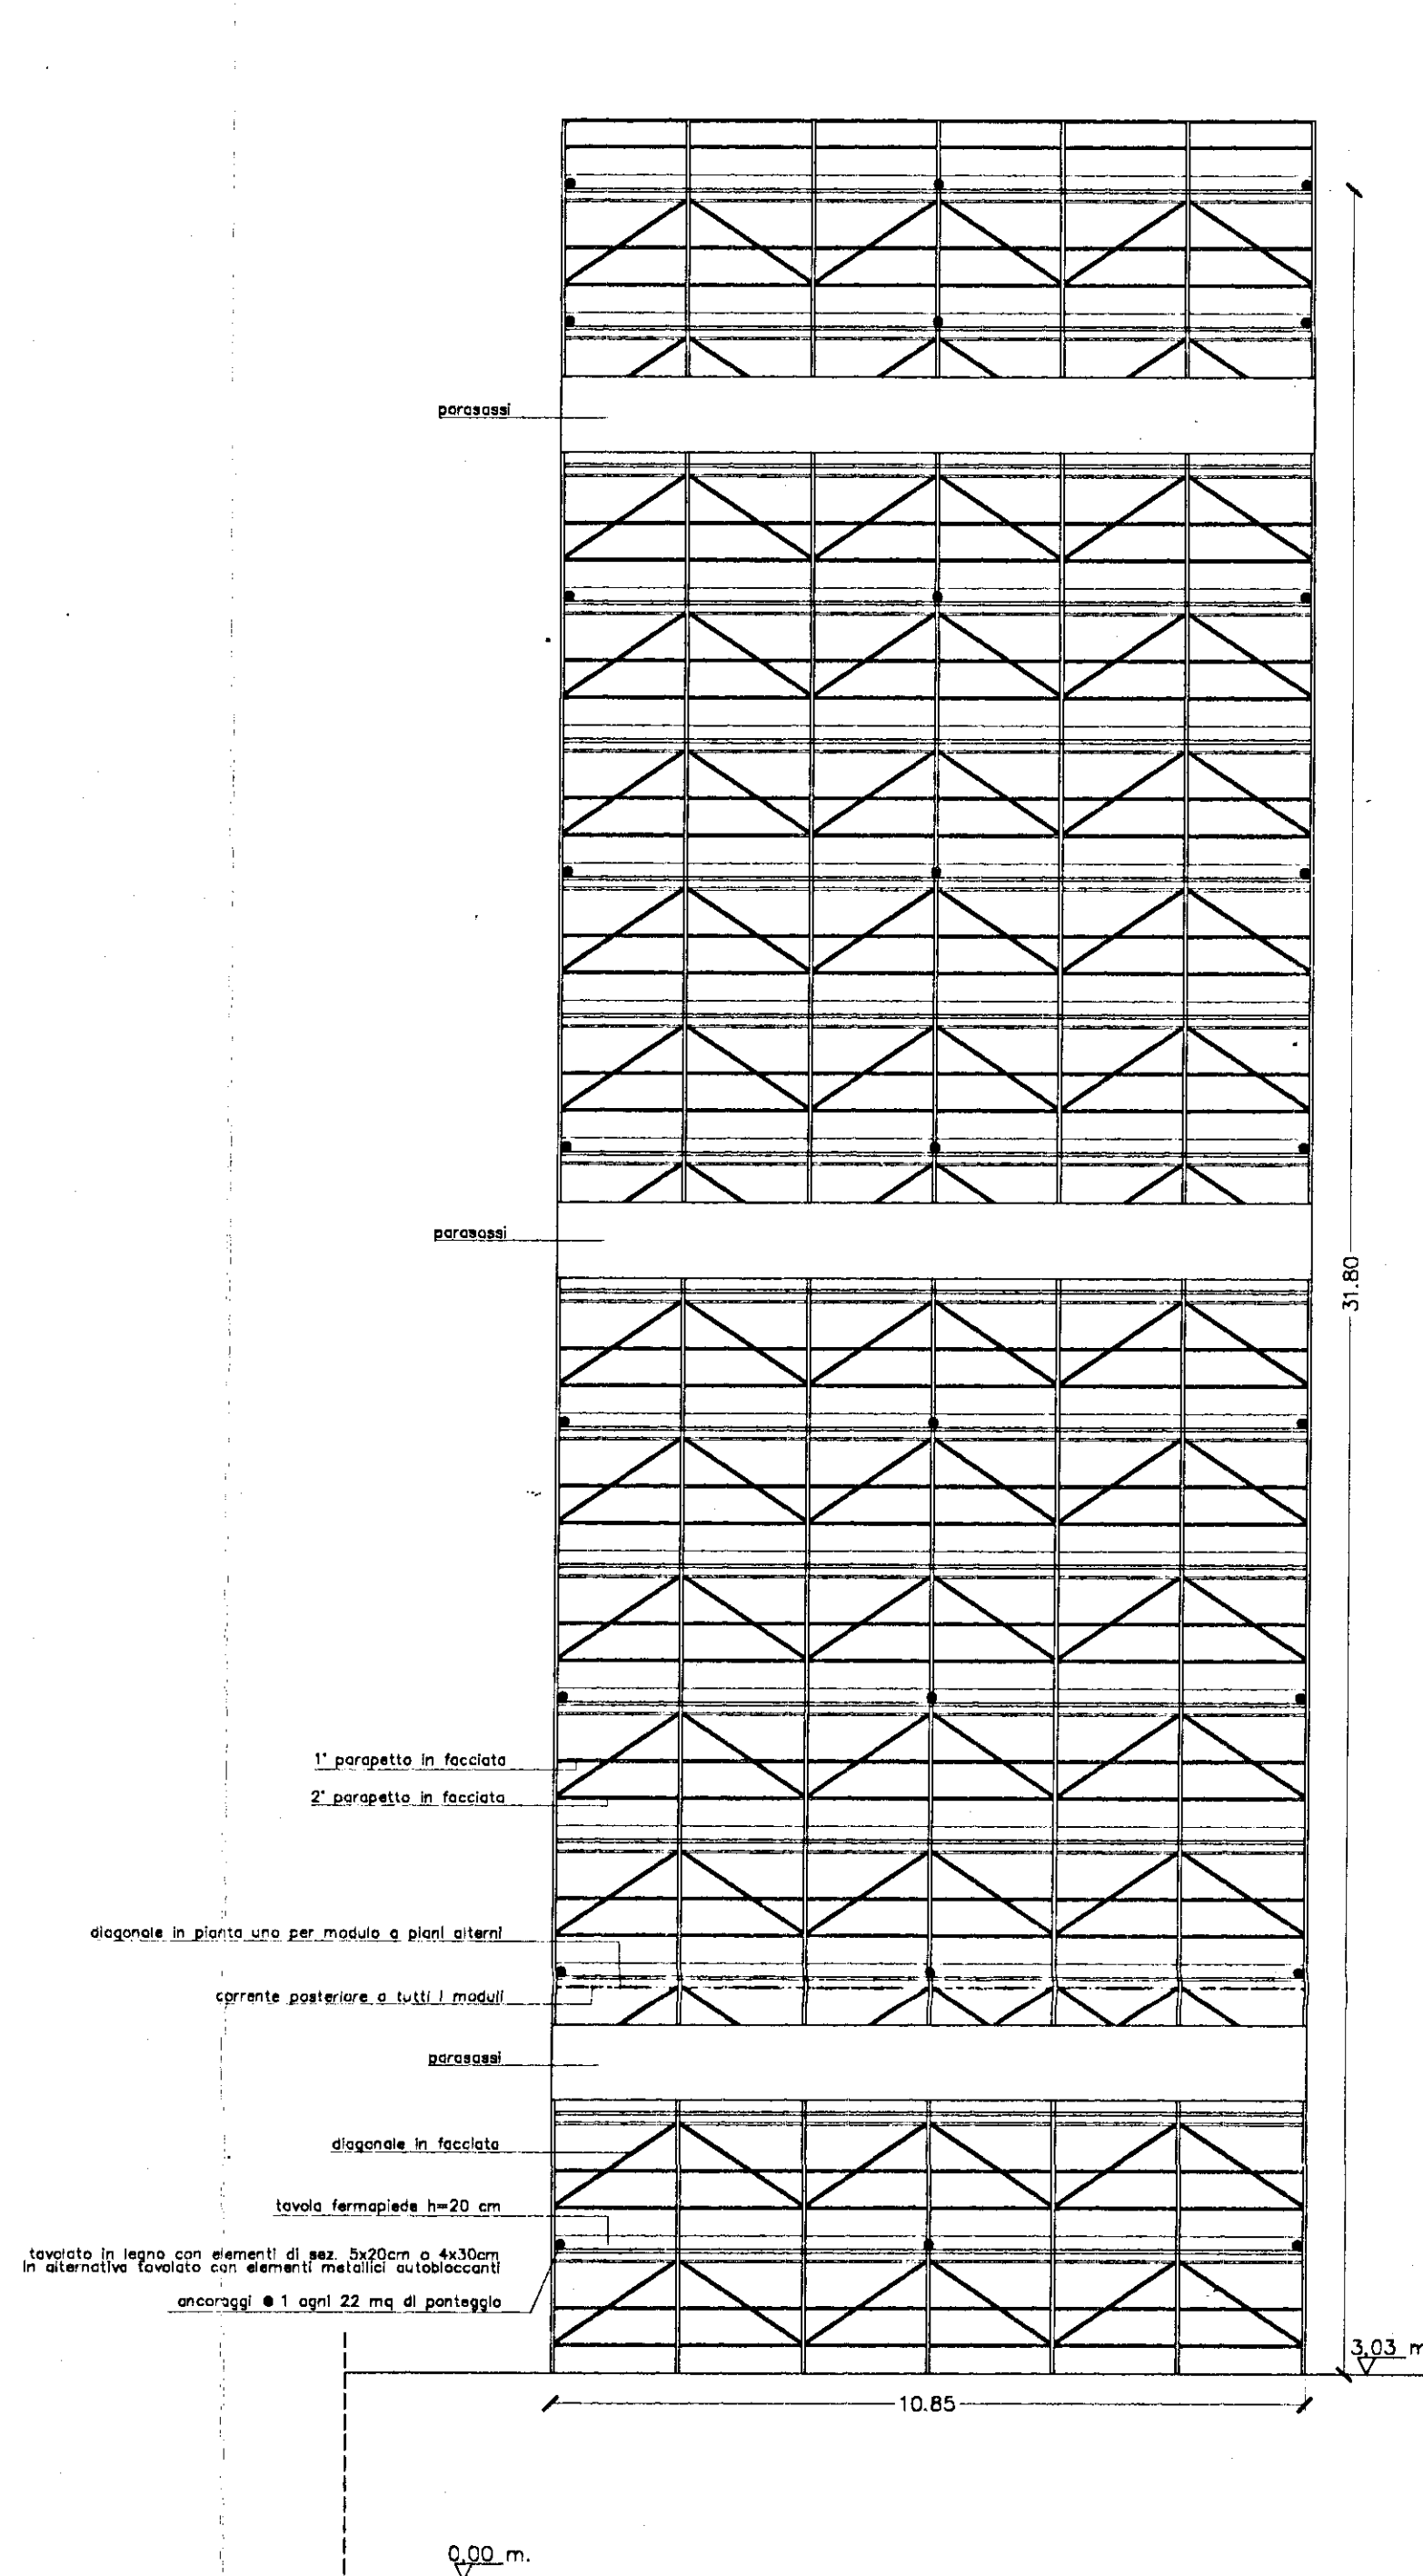



PONTEGGIO: PROSPETTO TIPO

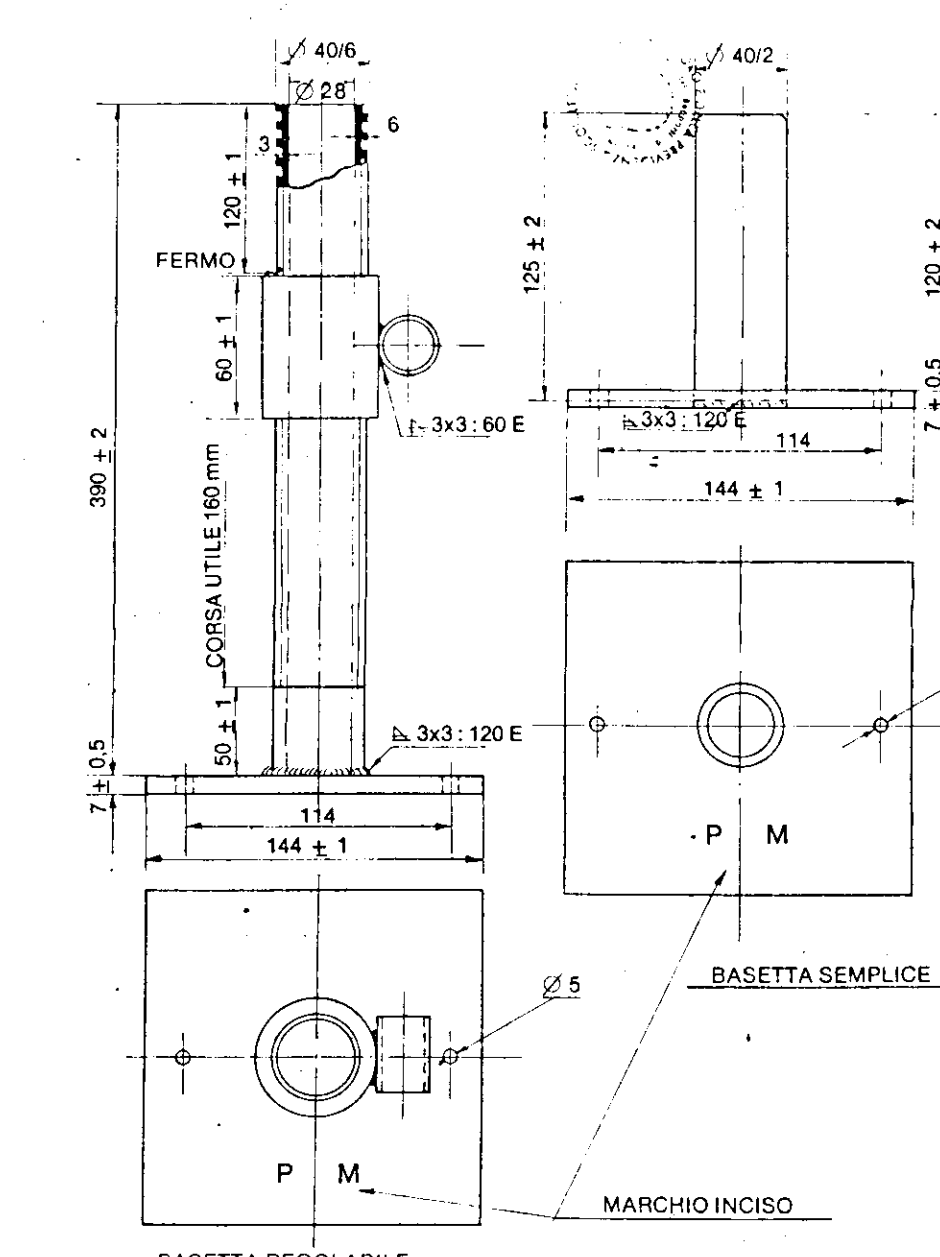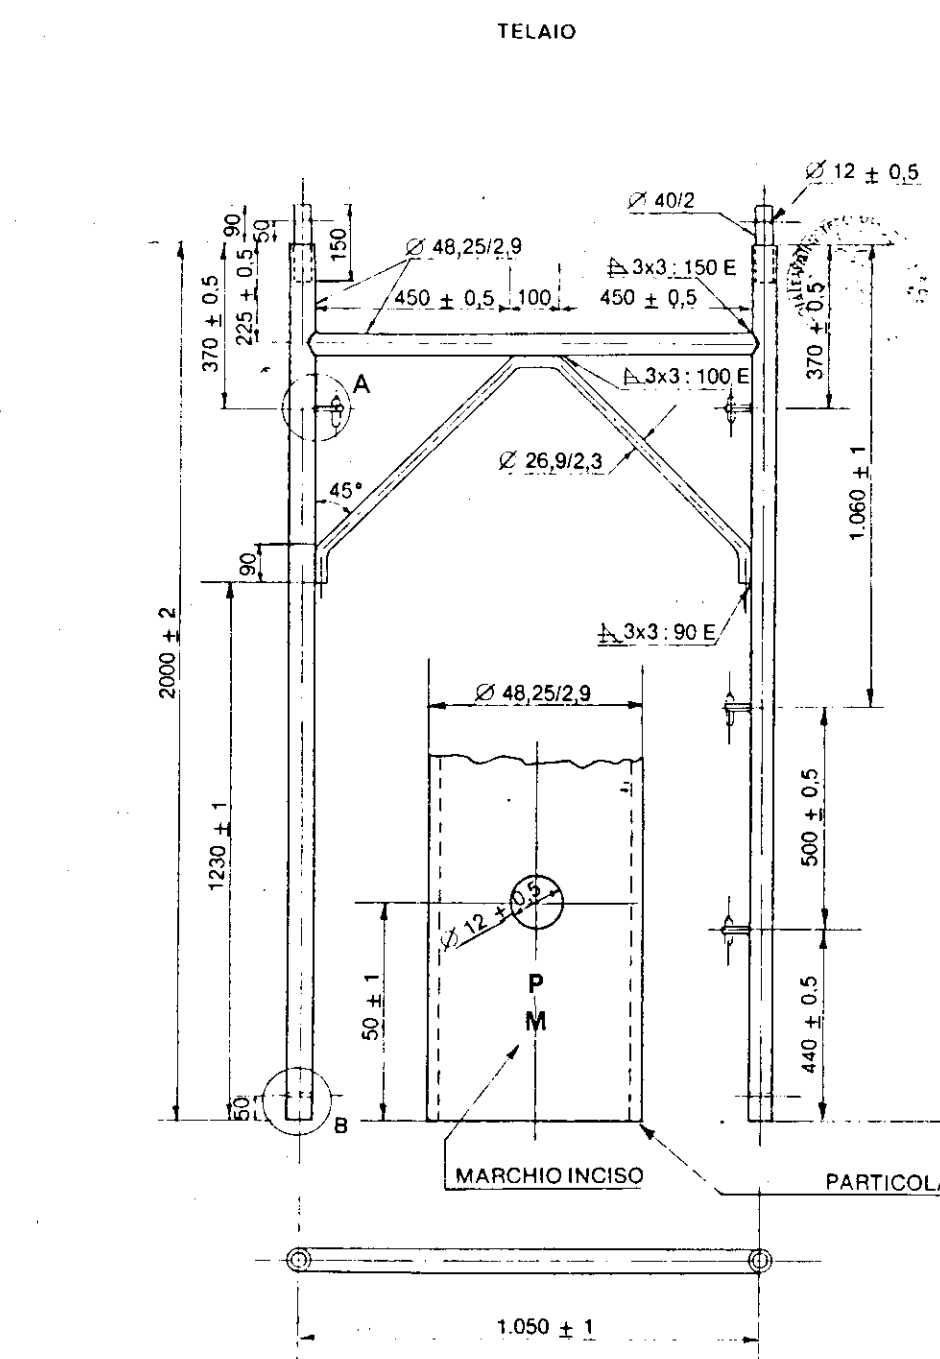



Basetta regolabile

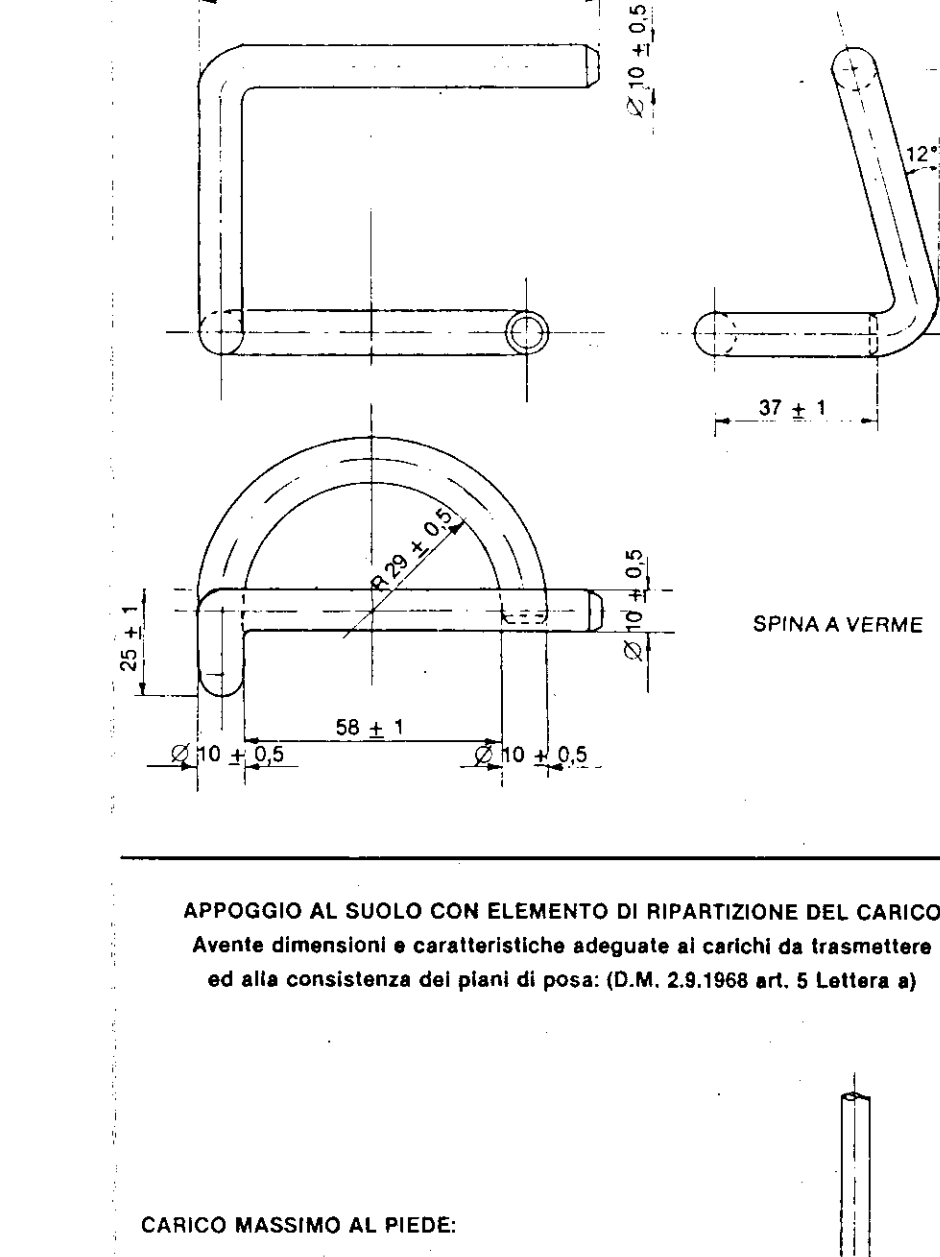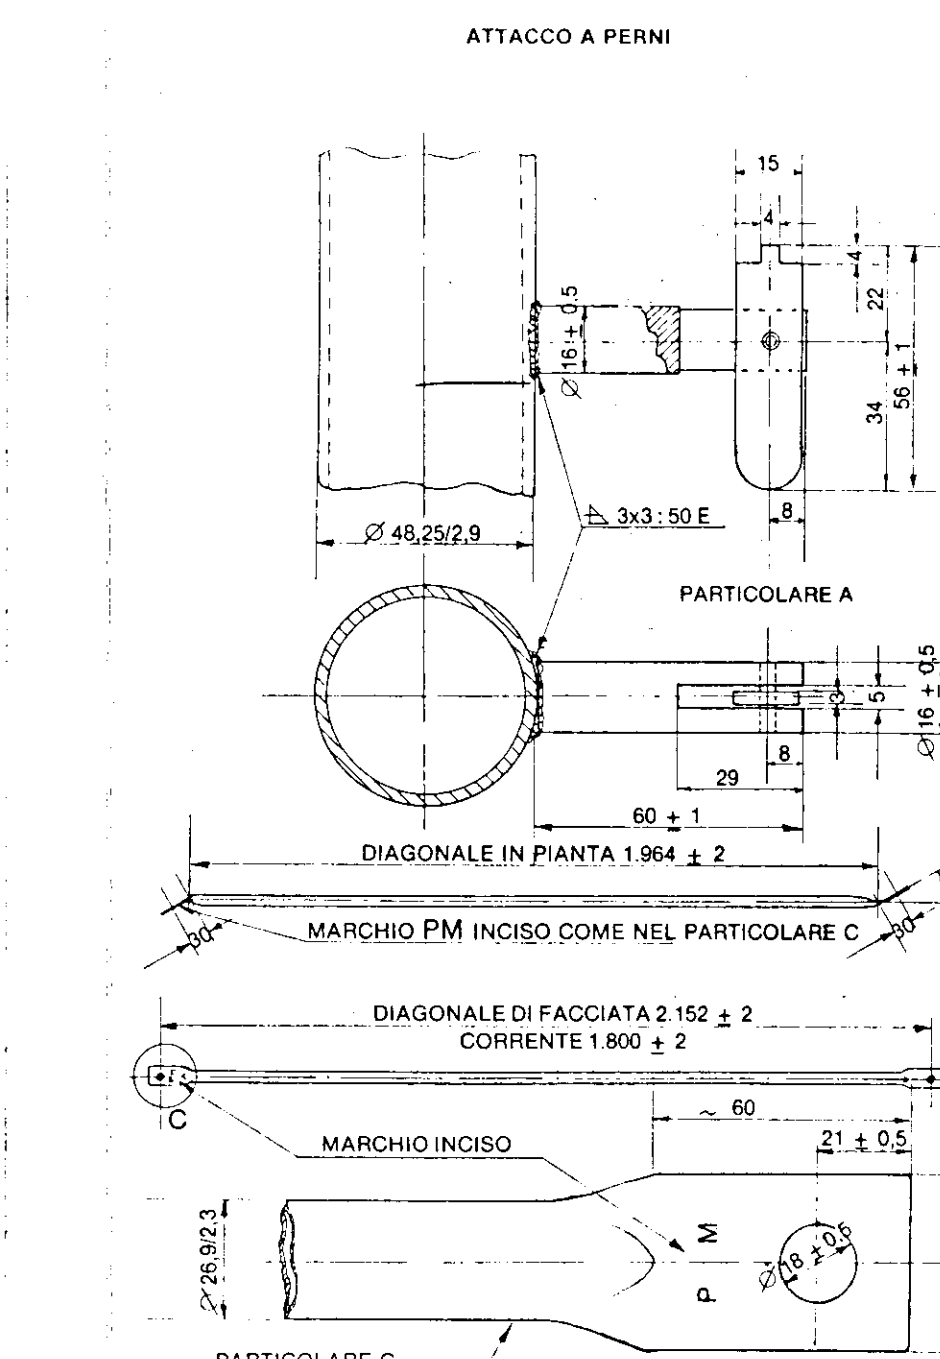


APPOGGIO AL SUOLO CON ELEMENTO DI RIPARTIZIONE DEL CARICO

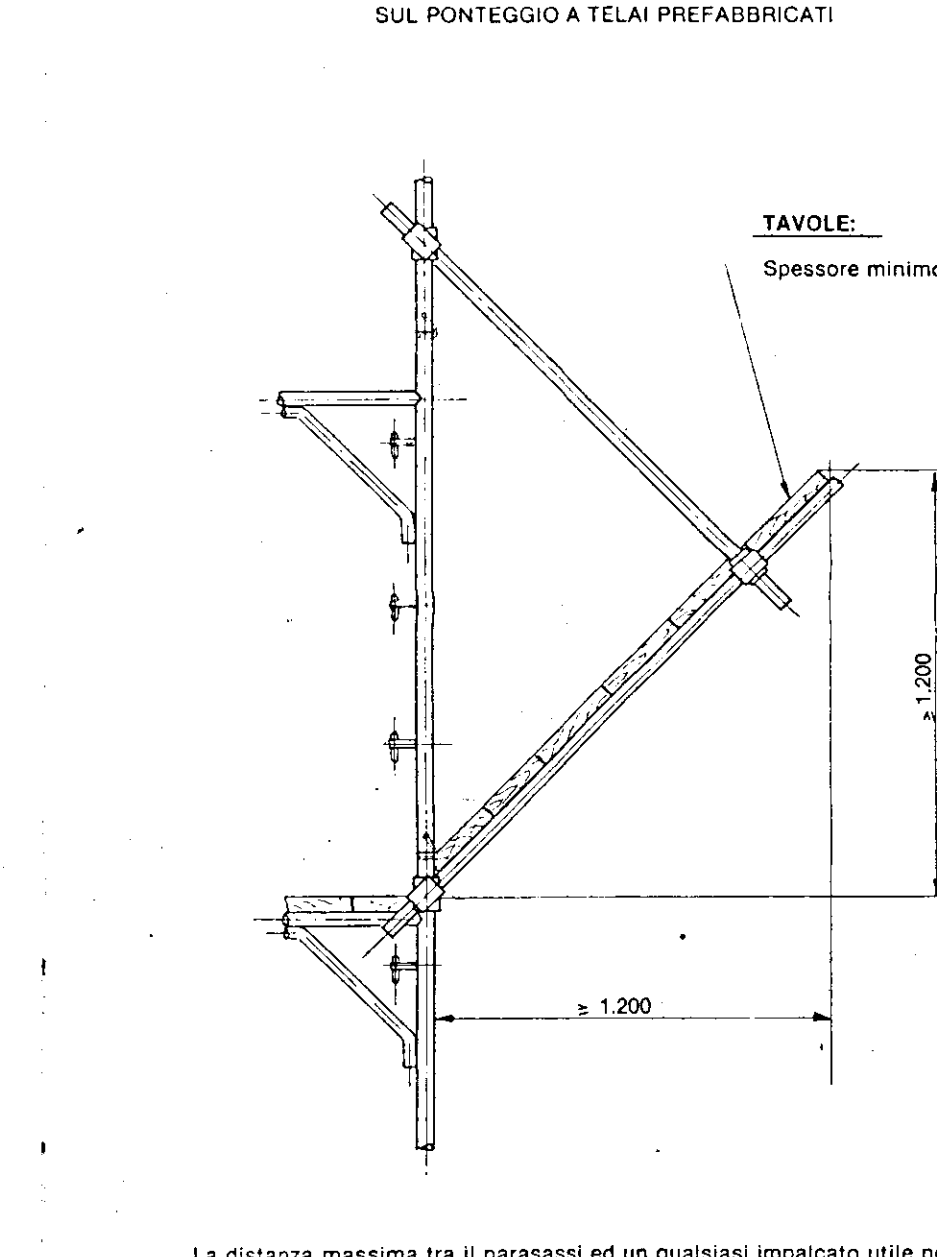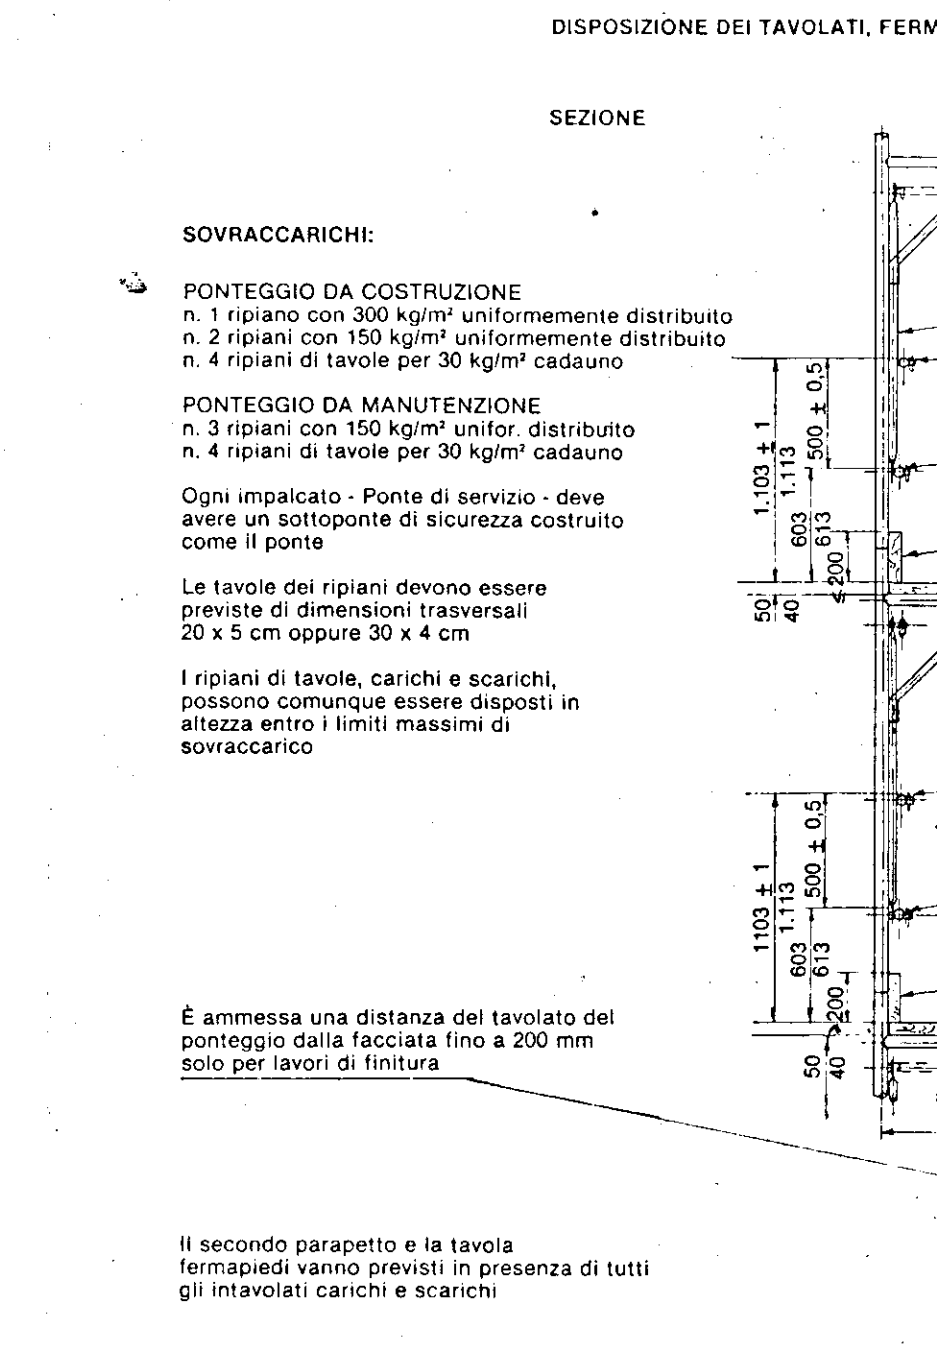

SCHEMA DI PARASASSI IN TUBI E GIUNTI

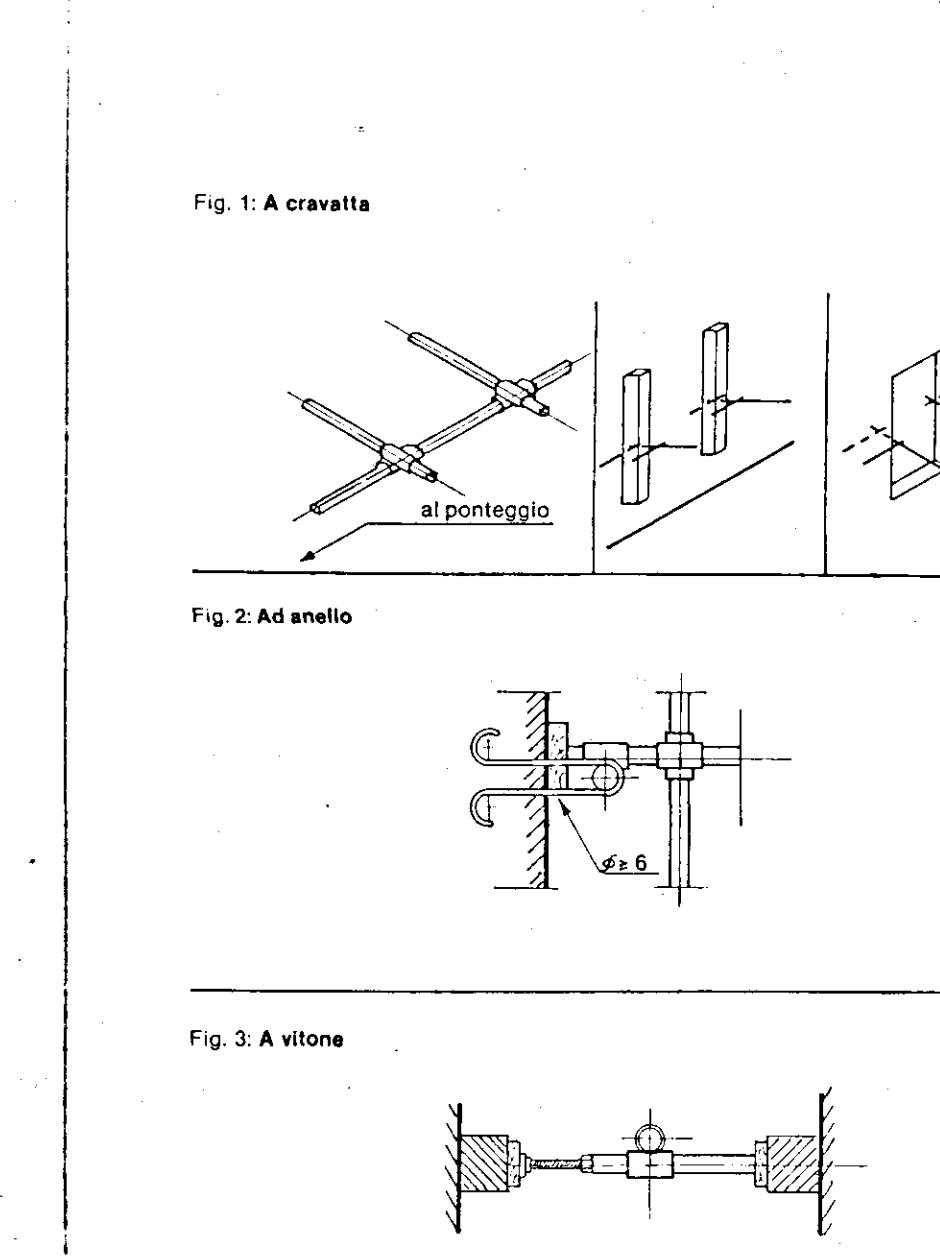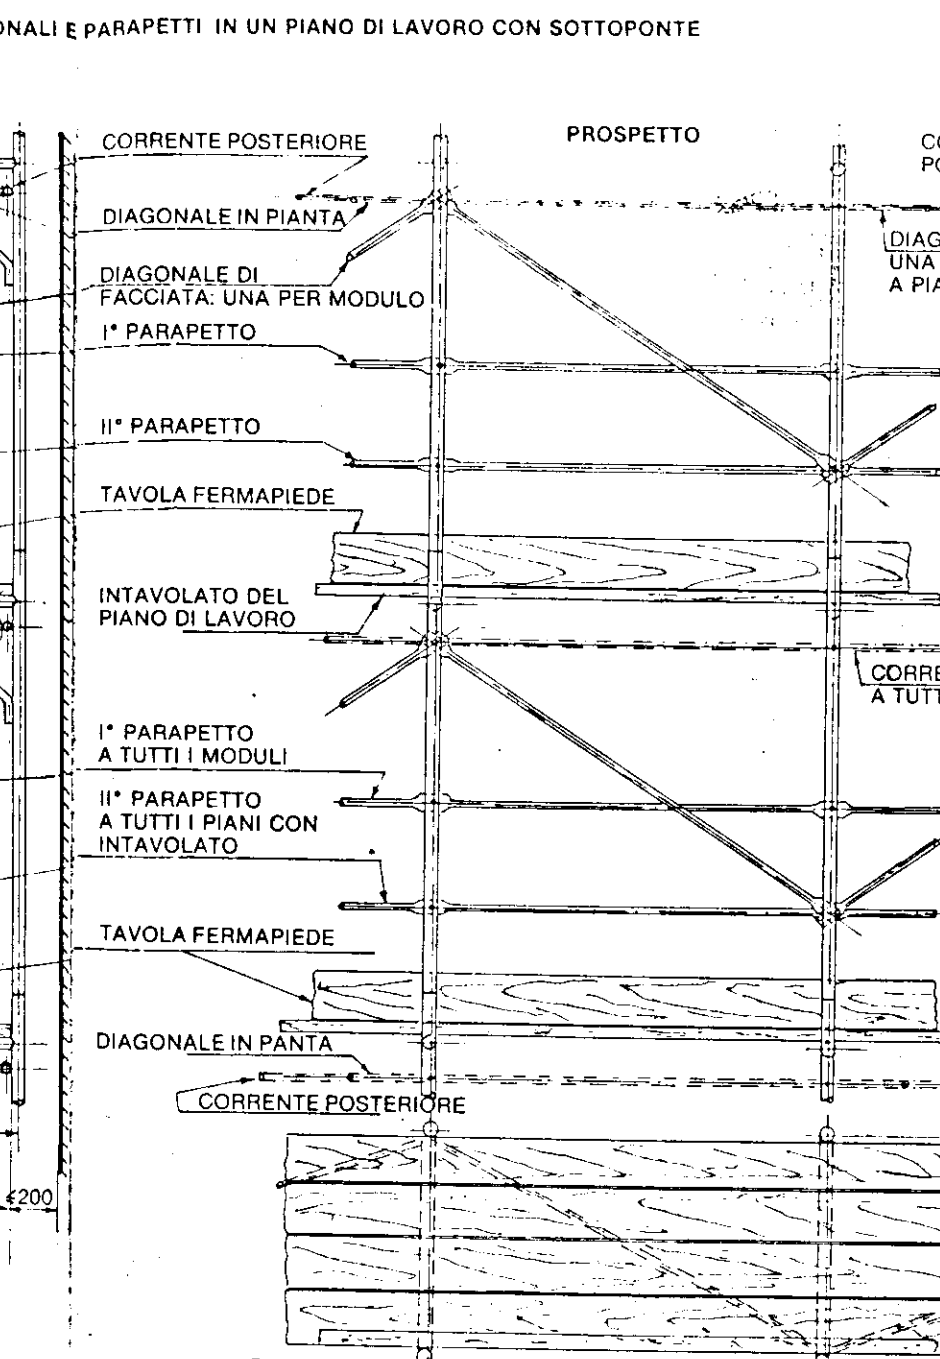

SCHEMI USUALI DI ANCORAGGIO DEI PONTEGGI

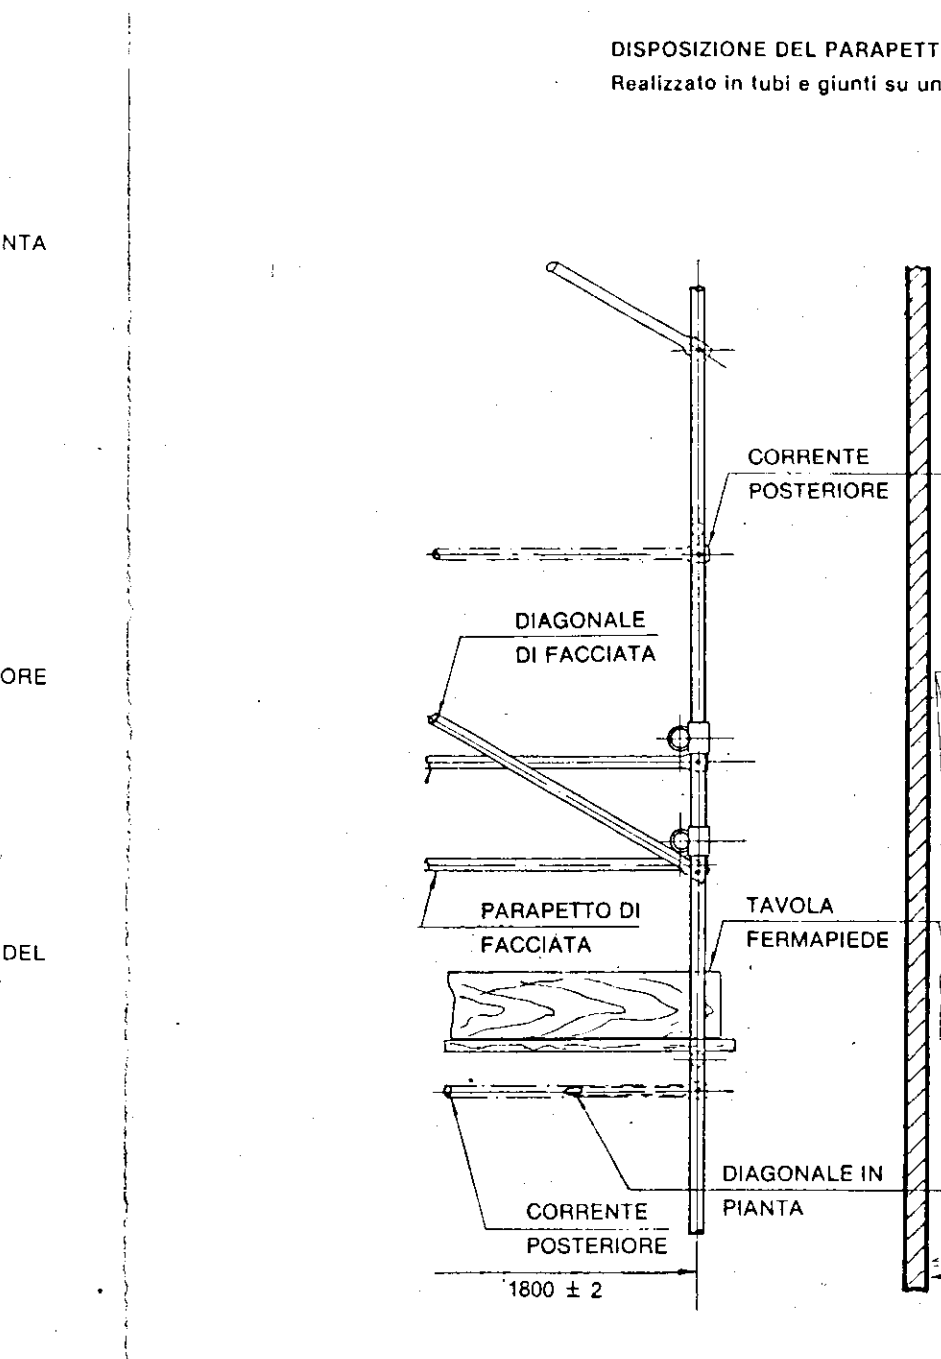

DISPOSIZIONE DEL PARAPETTO DI TESTATA

Realizzato in tubi e giunti su una stivata terminale