



ESTERNO

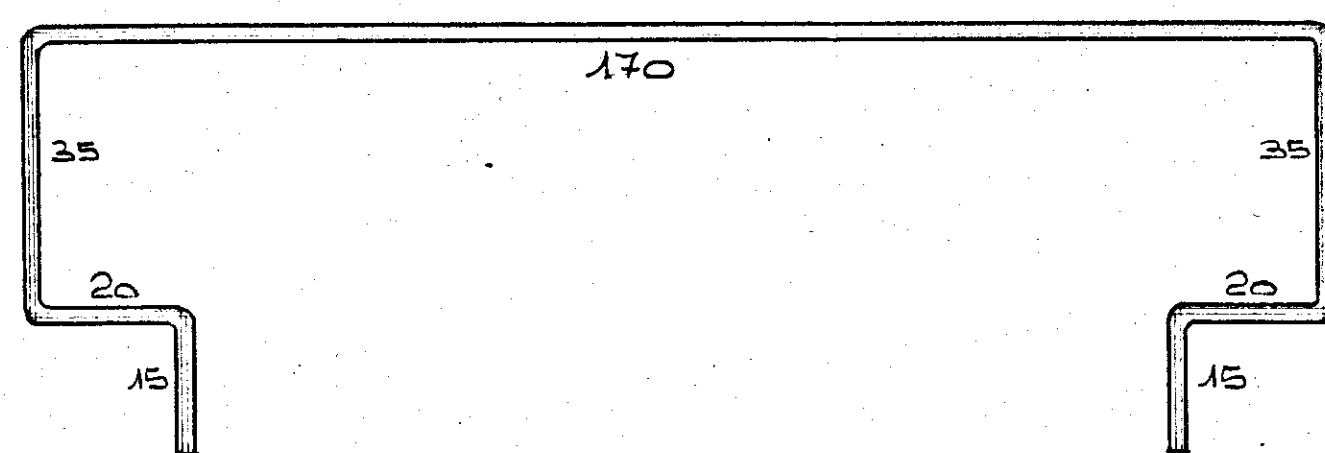

15
20
35
170
35
20
15
Sv 310

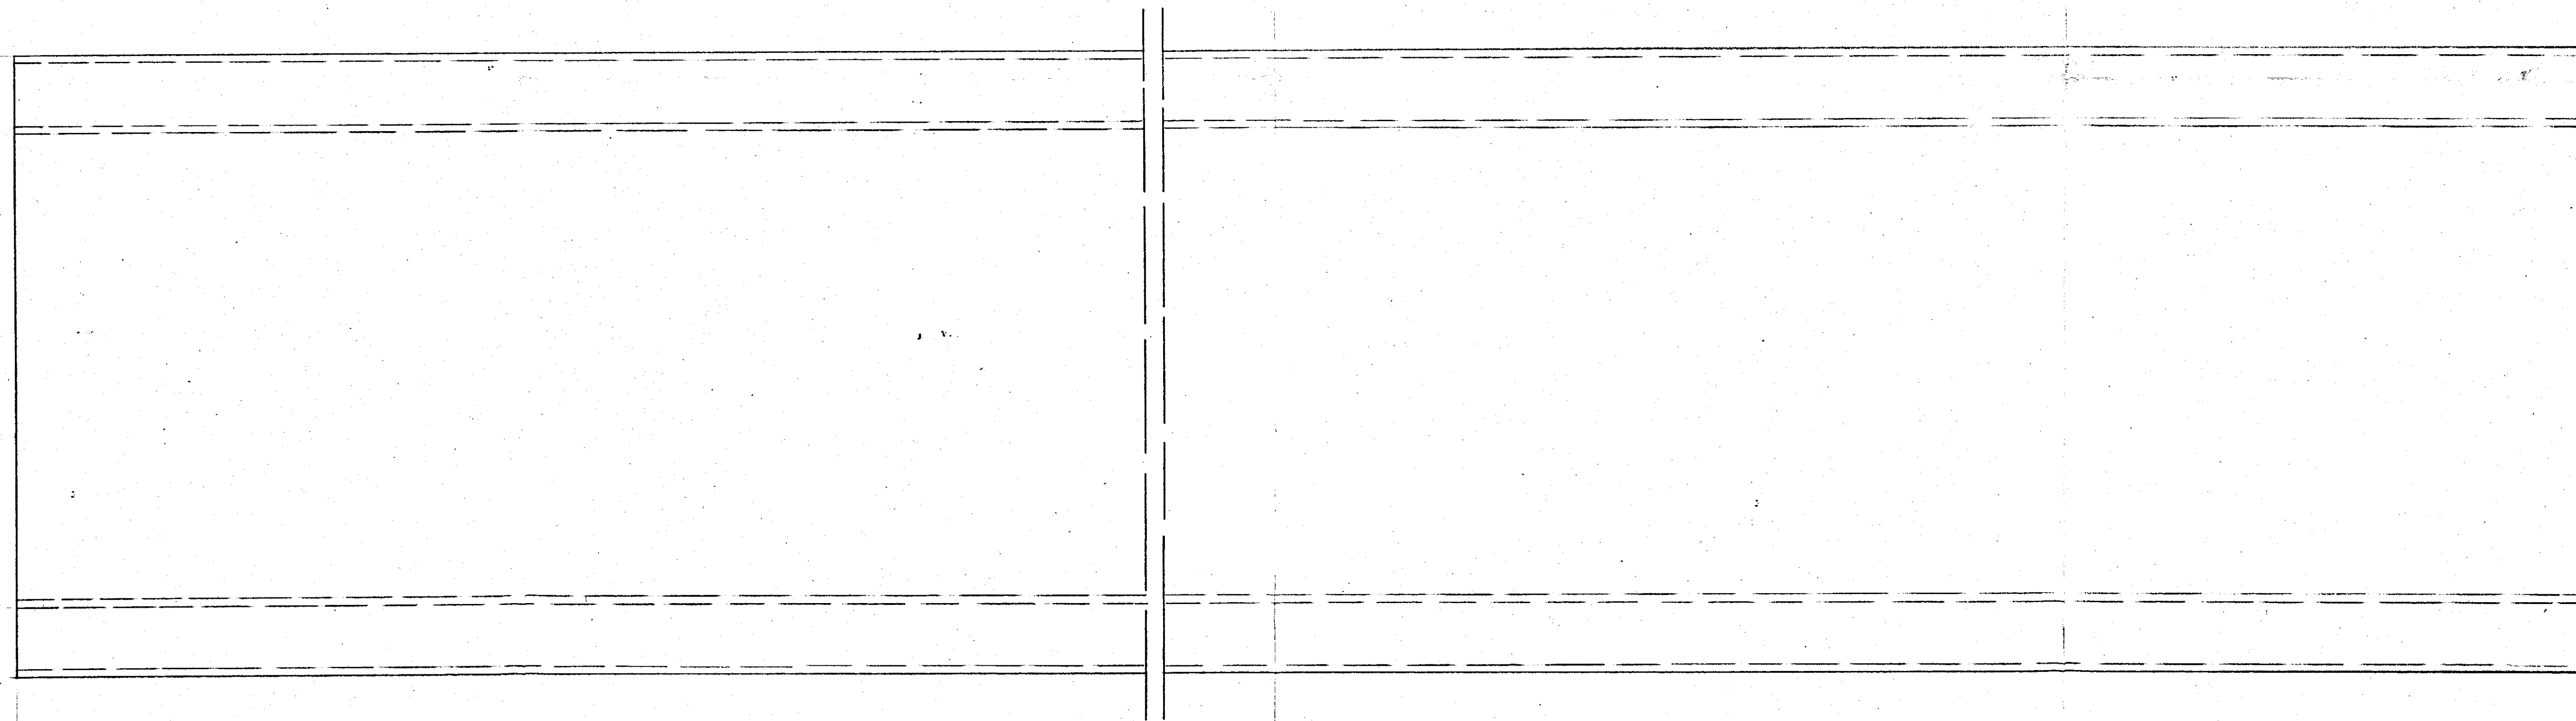

3000

I. S. E. S.
ISTITUTO PER LA CURA DELL'AMBIENTE SOCIALE
(Realizzato con contributo del Ministero della Sanità)
Ufficio Regionale di Bari e Basilicata
BARI

LAVORI DI COSTRUZIONE DI UN CENTRO SOCIALE

I.V.A.P. S.p.A.
BARI - Via Modugno Km. 4+200
Fram. Modugno

TAV. 30
ALLEG. ALLA CONTABIL.

I.V.A.P. S.p.A. - Bari				GRUPPO	
Scale	disegnatore	controllo	data	Cod.	Descrizione
1:1	Mag.		7/11/73	1404	
Disegno N.	Denominazione	Materiali			
	LAN. Zu	20/10			
				SOTTOGRUPPO	
				Cod.	Descrizione
				14	ELEMENTO DI COLLEGAMENTO TRA
				PARTICOLARE	
				Cod.	Descrizione
				000	EDIFICIO E PORTICO DEL CENTRO P2
				Progr.	
				1404	